


PLAN ORIENTACYJNY

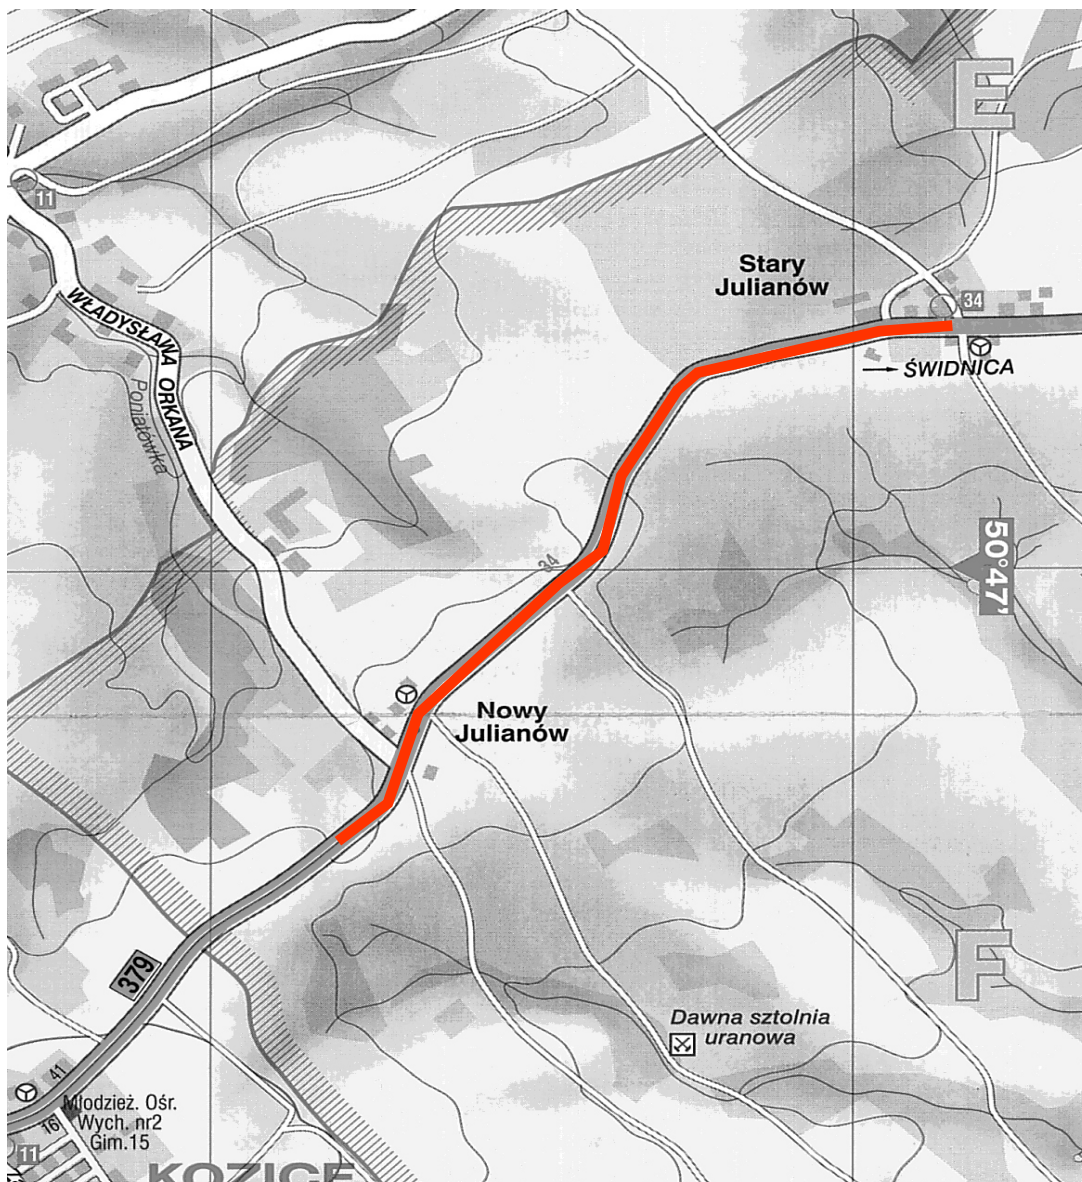

Zarząd Dróg Komunikacji i Utrzymania Miasta w Wałbrzychu ul. Matejki 1 58-300 Wałbrzych		
Nazwa opracowania	Projekt tymczasowej organizacji ruchu ul. Strzegomska (droga wojewódzka nr 379) w Wałbrzychu	
Temat (obiekt)	Plan orientacyjny	
Projektant	Lucyna Korniluk	Skala 1:25000
Branża	Drogowa	Rys. nr 1