


# Schemat objazdów

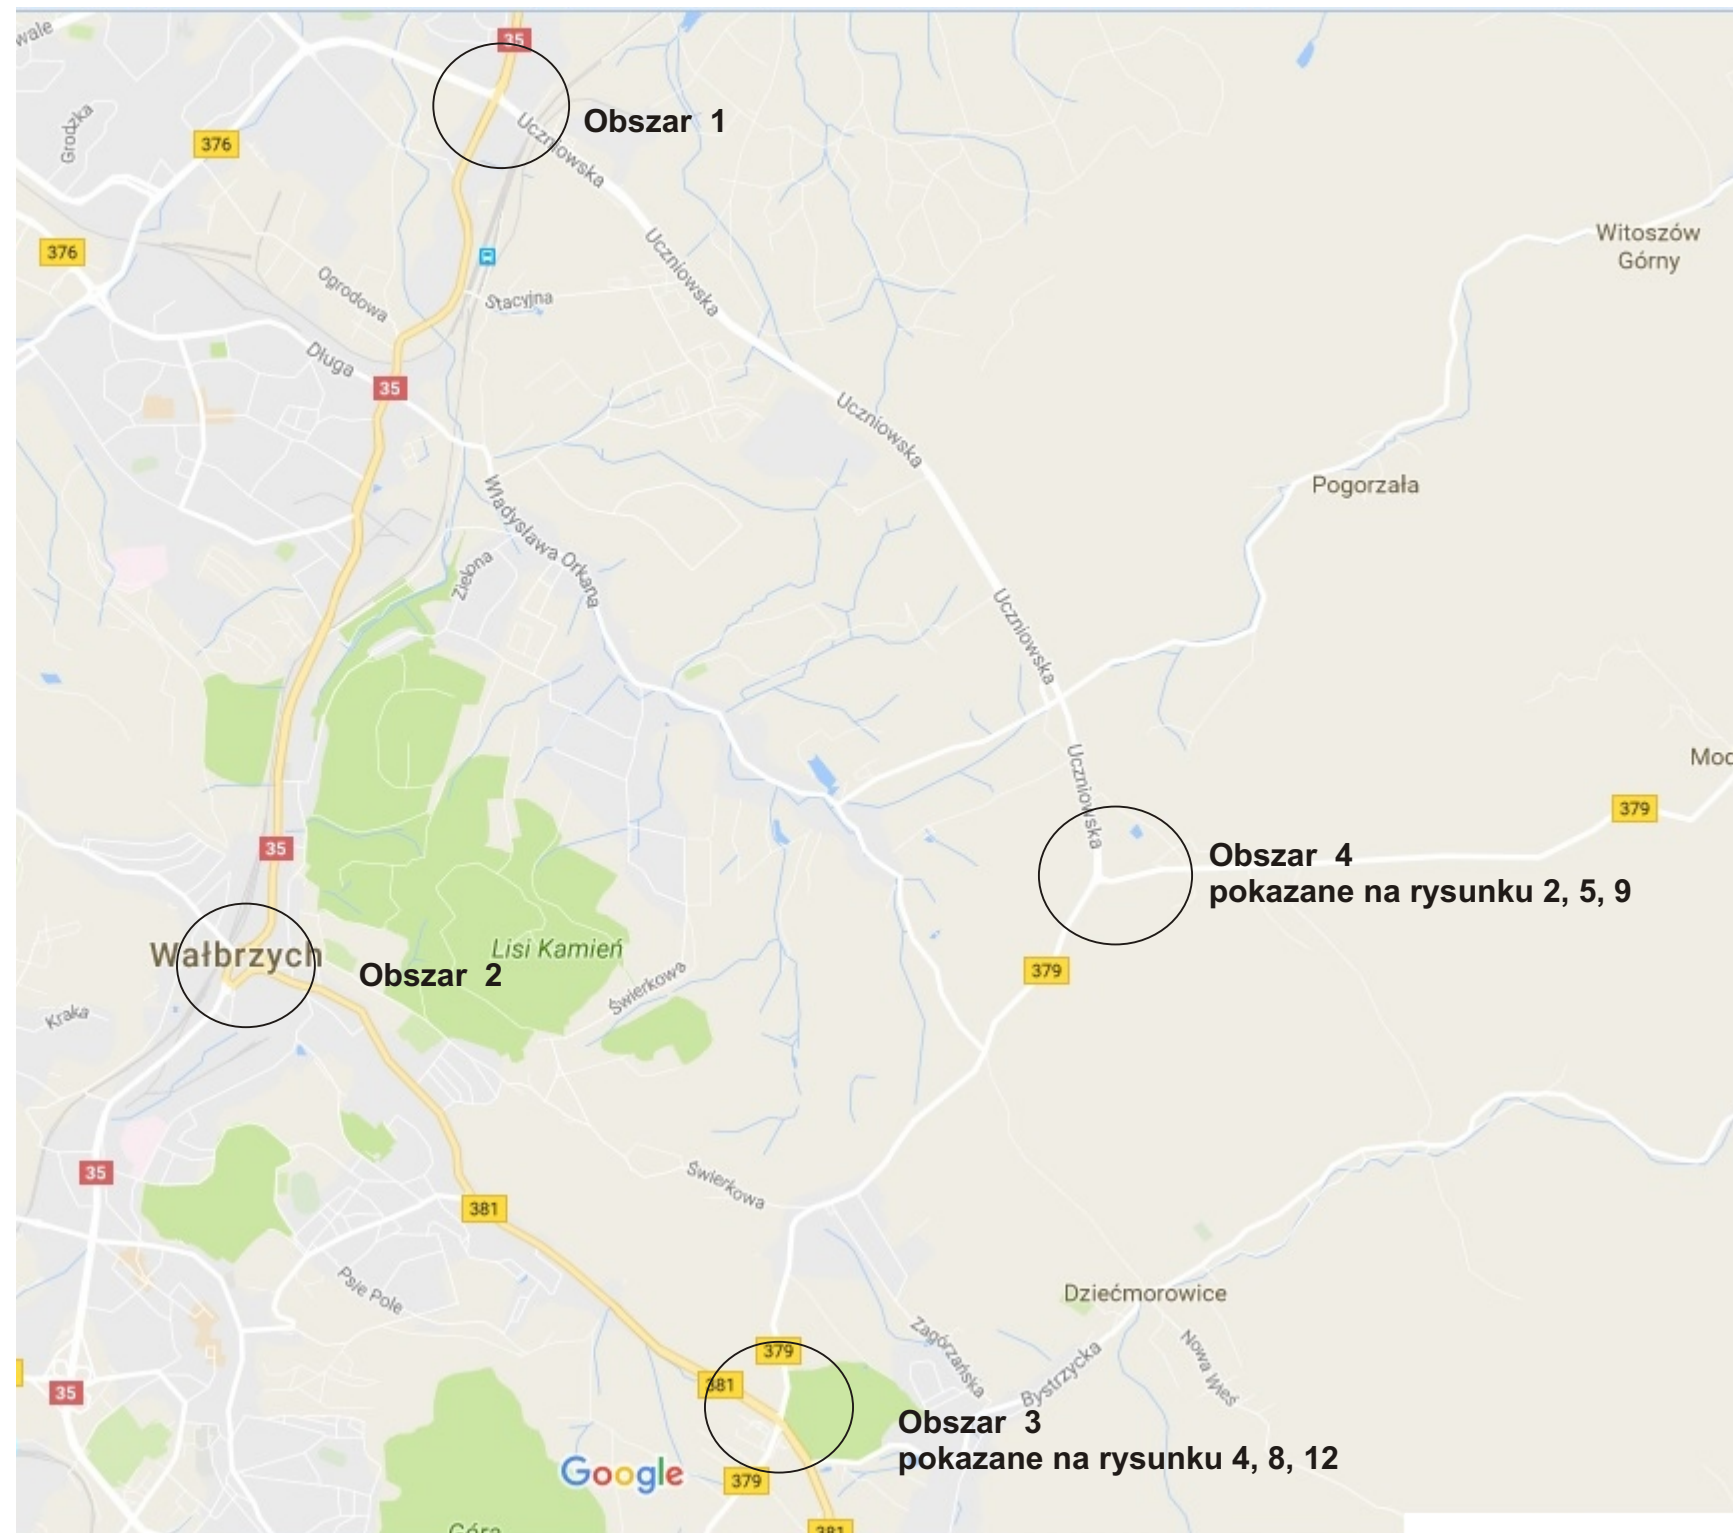

<b>Zarząd Dróg Komunikacji i Utrzymania Miasta w Wałbrzychu ul. Matejki 1 58-300 Wałbrzych</b>		
Nazwa opracowania	Projekt tymczasowej organizacji ruchu ul. Strzegomska (droga wojewódzka nr 379) w Wałbrzychu	
Temat (obiekt)	Organizacja na czas całkowitego zamknięcia schemat objazdów	
Projektant	Lucyna Korniluk	
Branża	Drogowa	Rys. nr 13