



PRZEKRÓJ PODŁUŻNY  
SKALA 1:200

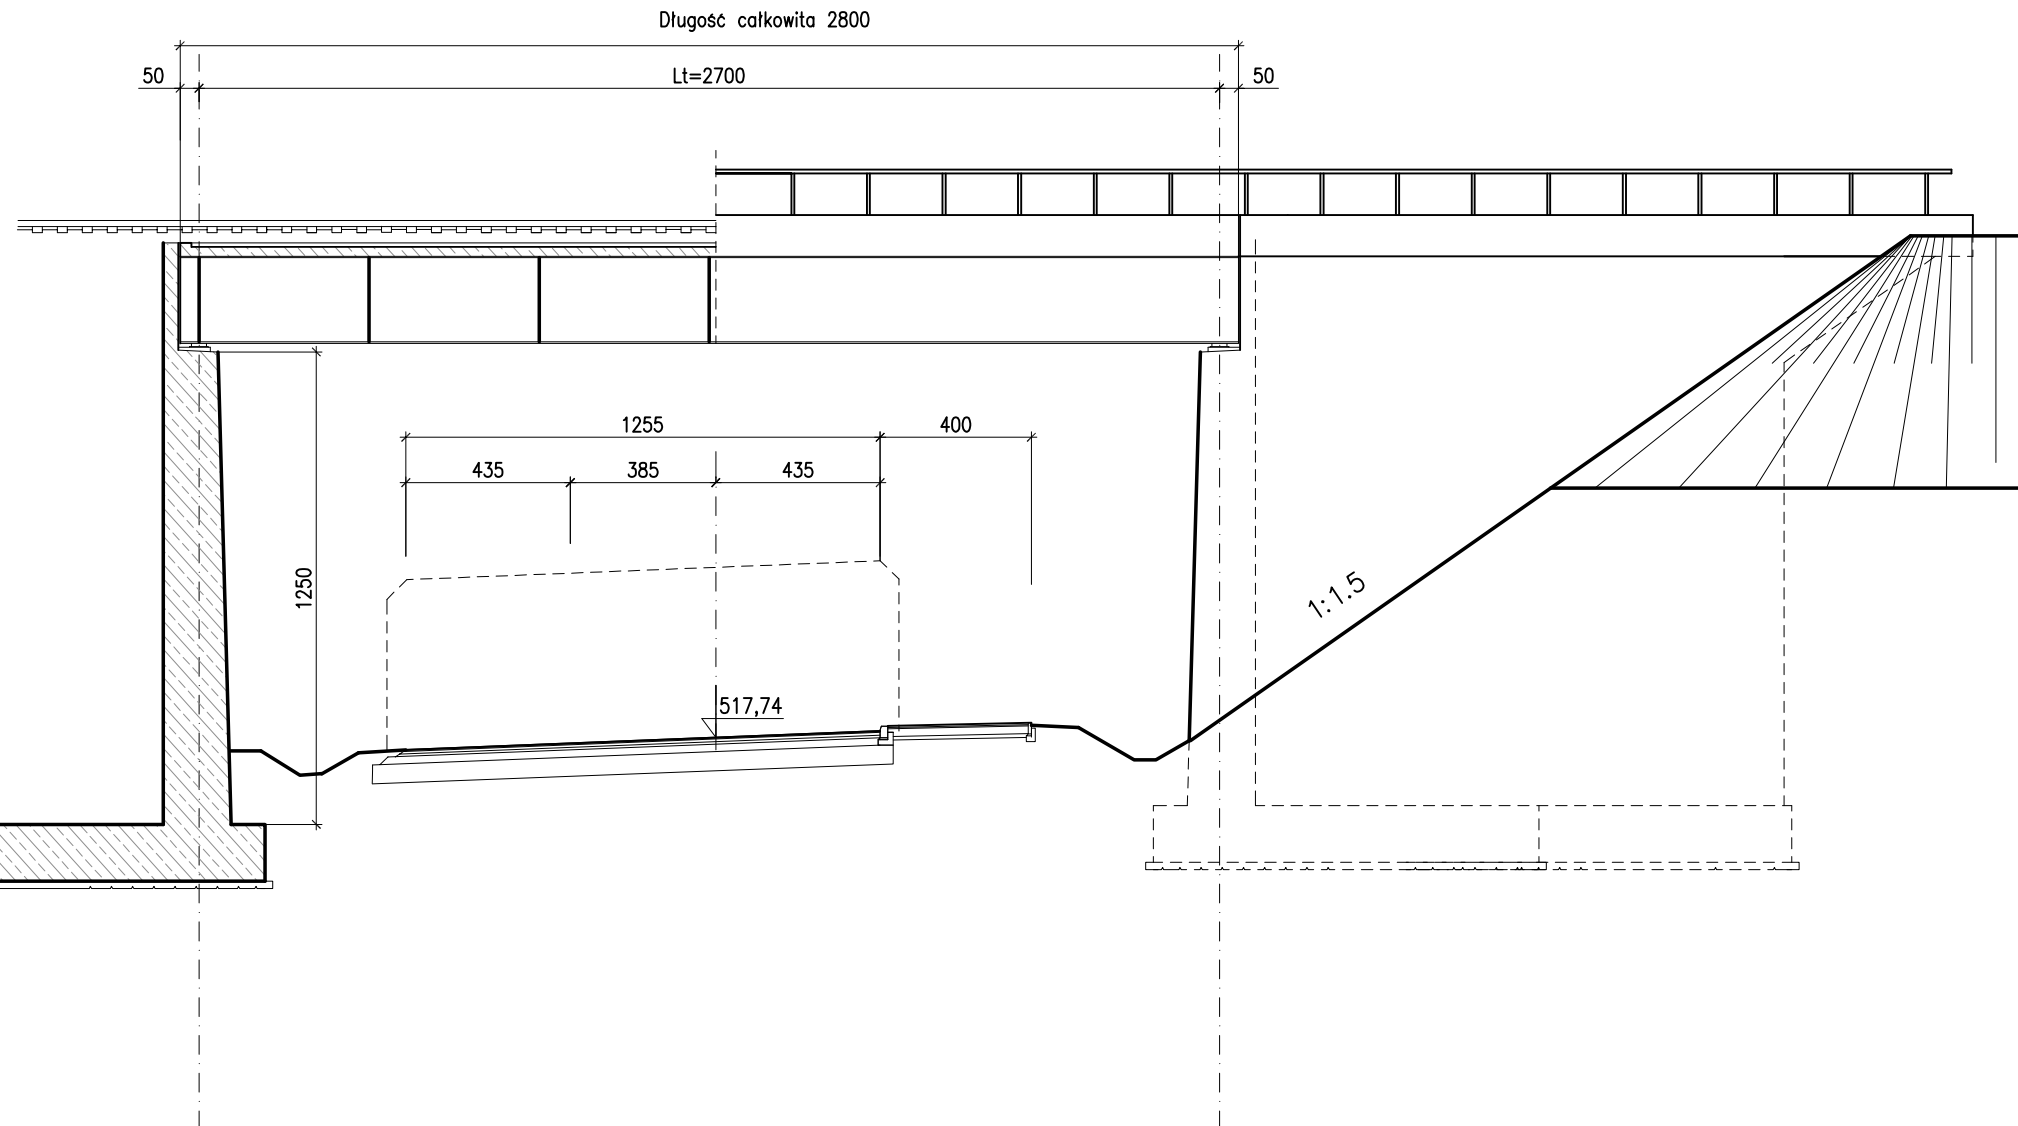

KILOMETR	KM 5+160
PRZESZKODA	LINIA KOLEJOWA NR271 BOGUSZÓW WSCH-SZCZAWIENKO
KĄT SKRZYŻOWANIA	69°/90°
RODZAJ KONSTRUKCJI	WOLNOPODPARTA- STALOWA ZESPOLONA
SZEROKOŚĆ OBIEKTU	B=9,00m
DŁUGOŚĆ TEORET.	Lt=27,0m
CAŁKOWITA DŁUGOŚĆ	Lc=28,0m
WYSOKOŚĆ KONSTR.	Hk=3,25m
KLASA OBCIĄŻENIA	klasa A, klasa 150 wg STANAG 2021
KOSZT OBIEKTU	4 536 000 zł
KOSZT JEDNOSTKOWY	18 000 zł/m <sup>2</sup>

PRZEKRÓJ POPRZECZNY  
SKALA 1:200

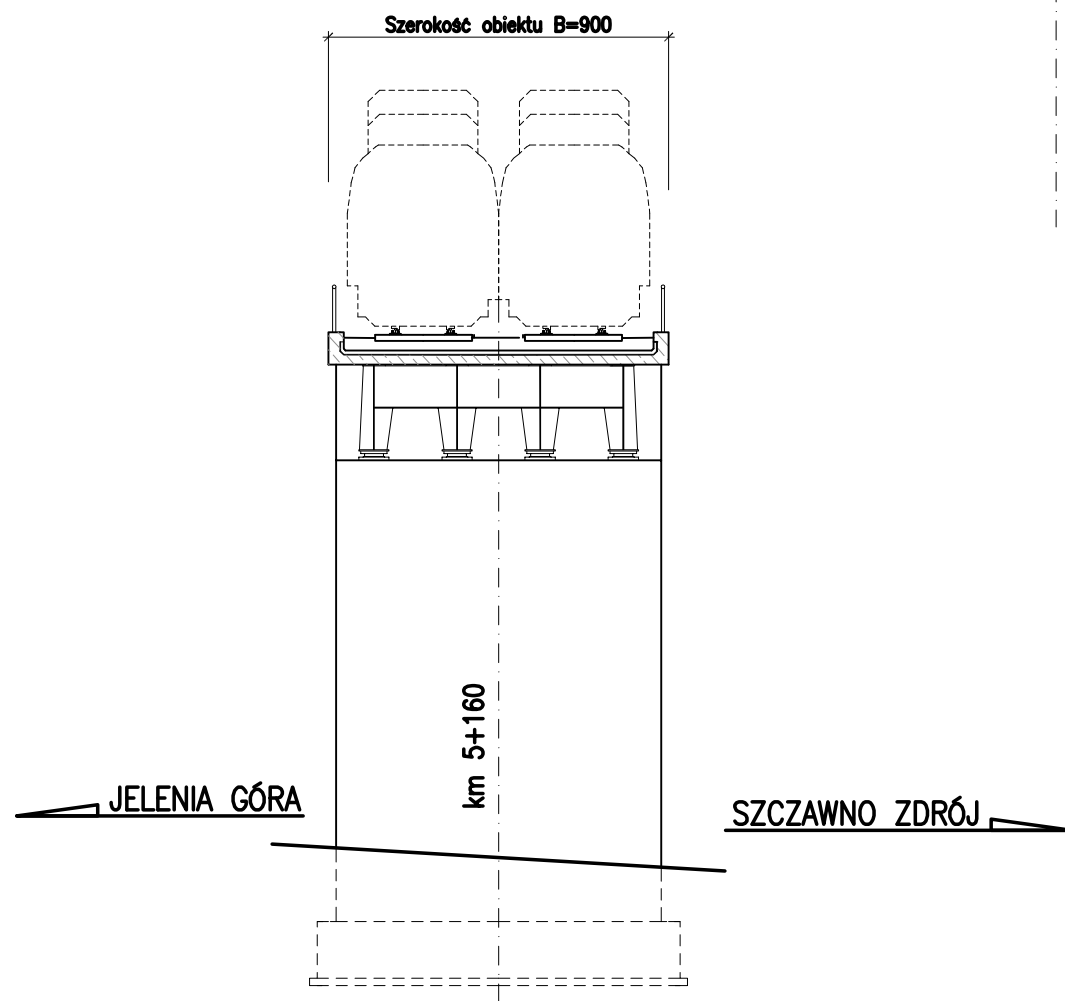

Wykonawca:	 <b>DROMOST SP. Z O.O.</b> UL. TRÓJPOLE 3b, 61-693 POZNAŃ TEL: +48 61 827-76-70, FAX: +48 61 827-76-71 REGON630536655 NIP781-00-42-784 KRS0000175056	Data: 12.2015		
Zamawiający:	Gmina Wałbrzych - Zarząd Dróg, Komunikacji i Utrzymania Miasta w Wałbrzychu ul. Matejki 1, 58-300 Wałbrzych	Stadium Koncepcja		
<b>POPRAWA BEZPIECZEŃSTWA I PRZEPUSTOWOŚCI RUCHU W CIĄGU "TRASY SUDECKIEJ" POPRZECZ BUDOWĄ OBWODNICY BOGUSZOWA W GMINIE BOGUSZÓW - GORCE ORAZ OBWODNICY SOBIĘCINA W GMINIE WAŁBRZYCH</b>				
<b>BRANŻA MOSTOWA</b>				
Stanowisko:	Imię i nazwisko:	Nr uprawnień:	Specjalność:	Podpis:
Projektant:	inż. M. Kruszewski	151/84/Pw	Projektowanie w specjalności konstrukcyjno-inżynierskiej w zakresie dróg	
Projektant:	mgr inż. Z. Stachowski	119/79/Pw	Projektowanie w specjalności konstrukcyjno-inżynierskiej w zakresie mostów	
Sprawdzający:	mgr inż. G. Nowacki	102/89/Pw	Projektowanie w specjalności konstrukcyjno-inżynierskiej w zakresie dróg	
<b>WARIANT 3</b>				Skala: 1:100/1:200
<b>OBIEKT WE4 KM 4+088</b>				Nr rys.: <b>3.4</b>