
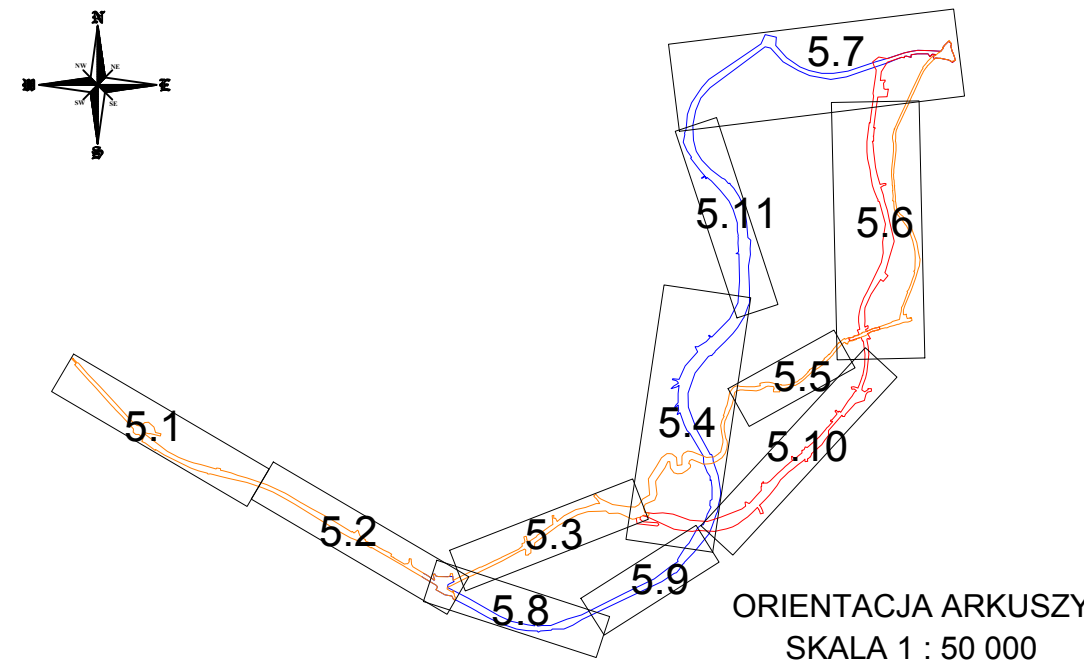


LEGENDA:

W1      WARIANT      W3  
 PAS DROGOWY      W2

GRANICE OBRĘBÓW      W3

GRANICA GMINY

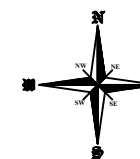

Wykonawca: **DROMOST SP. Z O.O.**  
 UL. TRÓJPOLE 3b, 61-693 POZNAŃ  
 TEL: +48 61 827-76-70, FAX: +48 61 827-76-71  
 REGON630536655 NIP781-00-42-784 KRS0000175056

Data: 12.2015

Zamawiający: Gmina Wałbrzych - Zarząd Dróg, Komunikacji i Utrzymywania Miasta w Wałbrzychu  
 ul. Matejki 1, 58-300 Wałbrzych

Stadium: Koncepcja

**POPRAWA BEZPIECZEŃSTWA I PRZEPUSTOWOŚCI RUCHU W CIĄGU "TRASY SUDECKIEJ" POPRZECZ BUDOWĘ OBWODNICZY BOGUSZOWA W GMINIE BOGUSZÓW - GORCE ORAZ OBWODNICZY SOBIĘCINA W GMINIE WAŁBRZYCH**

**BRANŻA DROGOWA**

Stanowisko:	Imię i nazwisko:	Nr uprawnień:	Specjalność:	Podpis:
Projektant:	inż. M. Kruszewski	151/84/Pw	Projektowanie w specjalności konstrukcyjno-inżyniernej w zakresie dróg	
Asystent Projektanta:	inż. M. Pękacz			
Sprawdzający:	mgr inż. G. Nowacki	102/89/Pw	Projektowanie w specjalności konstrukcyjno-inżyniernej w zakresie dróg	

Mapa ewidencyjna z własnościami gruntów

Skala: 1:1000  
 Nr rys.: 5.5

