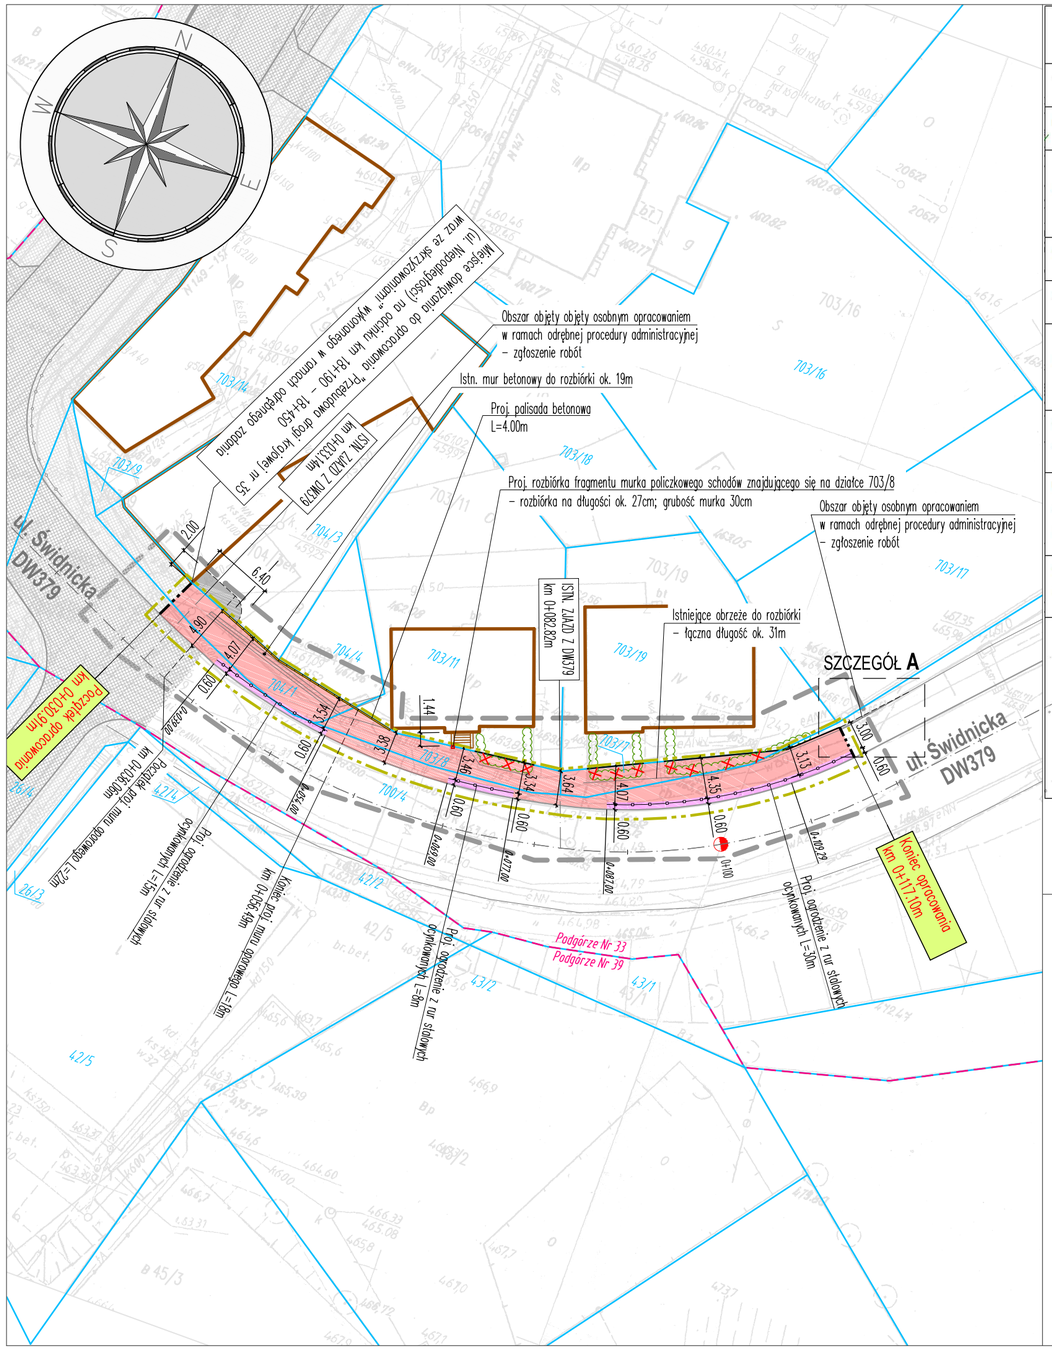

MAPA DO CELÓW PROJEKTOWYCH odc. A

Oznaczenie kancelaryjne zgłoszenia pracy geodezyjnej		6640.974.2014
Nazwa miejscowości		Wałbrzych
Jednostka ewidencyjna	identyfikator	026501_1
	nazwa	Miasto Wałbrzych
Obręb ewidencyjny	Identyfikator i nazwa	0033 Podgórze
Skala mapy		1:500
Nazwa układu współrzędnych	Prostokątnych płaskich	„1965”
	Układu wysokości	Kronsztadt 86
Oznaczenie granic obszaru, który był przedmiotem aktualizacji		----------
Informacje o służebnościach gruntowych mających wpływ na zagospodarowanie gruntów, zlokalizowanych w granicach projektowanej inwestycji.		Brak
Opracowano na podstawie sekcji mapy zasadniczej 241-a i 241-b		9.02.2015r.

PREZYDENT MIASTA WAŁBRZYCHA
475.9
2014.974
10 -02- 2015
KIEROWNIK BIURA GEODEZJI I FOTOGRAFII LOTNICZEJ
Jerzy Zbigniewski

SZCZEGÓŁ A SKALA 1:100

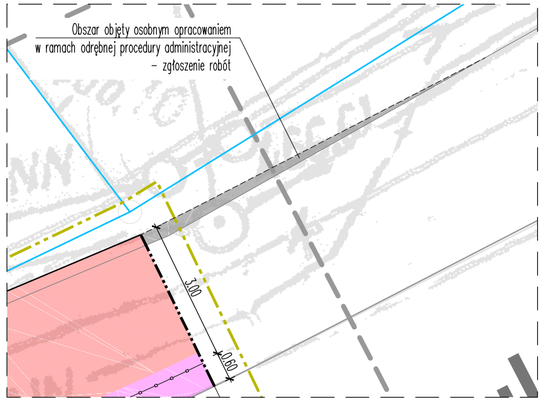

LEGENDA:

OZNACZENIA BRANŻY DROGOWEJ

- PROJ. OBRZEŻE WYSTAJĄCE
- ISTN. KRAWĘŻNIKI
- ISTN. OBRZEŻA
- PROJ. BARIERA Z RUR STALOWYCH OCYNKOWANYCH */szczegóły rozwiązania w projekcie stałej organizacji ruchu/*
- PROJ. MURKI OPOROWE
- PROJ. STREFA RUCHU PIESZO-ROWEROWEGO
- POWIERZCHNIA WYŁĄCZONA Z RUCHU (SKRAJNIE, PASY TECHNICZNE)
- PROJ. POWIERZCHNIE W RAMACH ODRĘBNEJ PROCEDURY ADMINISTEACYJNEJ

OZNACZENIA POZOSTAŁE

- GRANICE DZIAŁEK
- 700/4 NUMERY DZIAŁEK
- GRANICE OBRĘBÓW
- Podgórze Nr 33 NUMERY OBRĘBÓW
- ISTN. ŻYWOPŁOTY
- ISTN. ŻYWOPŁOTY - DO LIKWIDACJI
- GRANICA OPRACOWANIA
- GRANICA AKTUALIZACJI MAPY DO CELÓW PROJEKTOWYCH

Projektant:

BIURO STUDIÓW I PROJEKTÓW DROGOWNICTWA
STUDIO PROJEKT
UL. GRUNWALDZKA 17/1, 58-340 GŁUSZYCA
TEL/FAX: 074/8402000, MOBIL: 0601 940567

Nazwa zadania: BUDOWA ŚCIEŻKI ROWEROWEJ WZDŁUŻ UL. ŚWIDNICKIEJ W CIĄGU DROGI WOJEWÓDZKIEJ NR 379 W WAŁBRZYCHU

Lokalizacja: Województwo: dolnośląskie; Powiat: miasto Wałbrzych; Gmina: Wałbrzych; Miejscowość: Wałbrzych; Obręb: Podgórze Nr33, działki nr: 700/4, 703/7, 703/8, 704/1

Inwestor: **PREZYDENT MIASTA WAŁBRZYCHA**
wykonujący zadanie przy pomocy jednostki organizacyjnej będącej zarządem drogi tj.:
Zarząd Dróg Komunikacji i Utrzymania Miasta w Wałbrzychu 58-340 Wałbrzych, ul. Matejki 1

Tytuł projektu: BUDOWA CIĄGU PIESZO-ROWEROWEGO NA ODCINKU UL. ŚWIDNICKIEJ OD KM 0+030.91 DO KM 0+117.10 W WAŁBRZYCHU

Tytuł opracowania: PROJEKT ZAGOSPODAROWANIA TERENU

Tytuł rysunku: PLANSZA FUNKCJI

Funkcja	Imię i nazwisko	Branża	Numer uprawnień	Podpis
Główny projektant	mgr inż. Sławomir Jagiełło	- - -	NBGP.V-7342/3/86/98	
Projektant	mgr inż. Sławomir Jagiełło	DROGOWA	NBGP.V-7342/3/86/98	
Sprawdzający	mgr inż. Jacek Kramnik	DROGOWA	NBGP.V-7342/3/34/97	
Asystent projektanta	mgr inż. Lidia Kaczmarek-Jagiełło	DROGOWA	- - -	
Asystent projektanta	inż. Kamil Lichoń	DROGOWA	- - -	

Nr projektu:	Nr opracowania:	Nr umowy:	Stadium:	Data oprac.:	Skala:	Nr rys:
P-284	P-284.1 - P.01.00	1018/2014 z dnia 15.10.2014r	PROJEKT BUDOWLANY	11.06.2015r.	1:500	P-02

Nazwa pliku: P-284_sytuacja_203_K - Odc1_poprawki.dwg