


# PRZEKRÓJ 1.1 SKALA 1:50

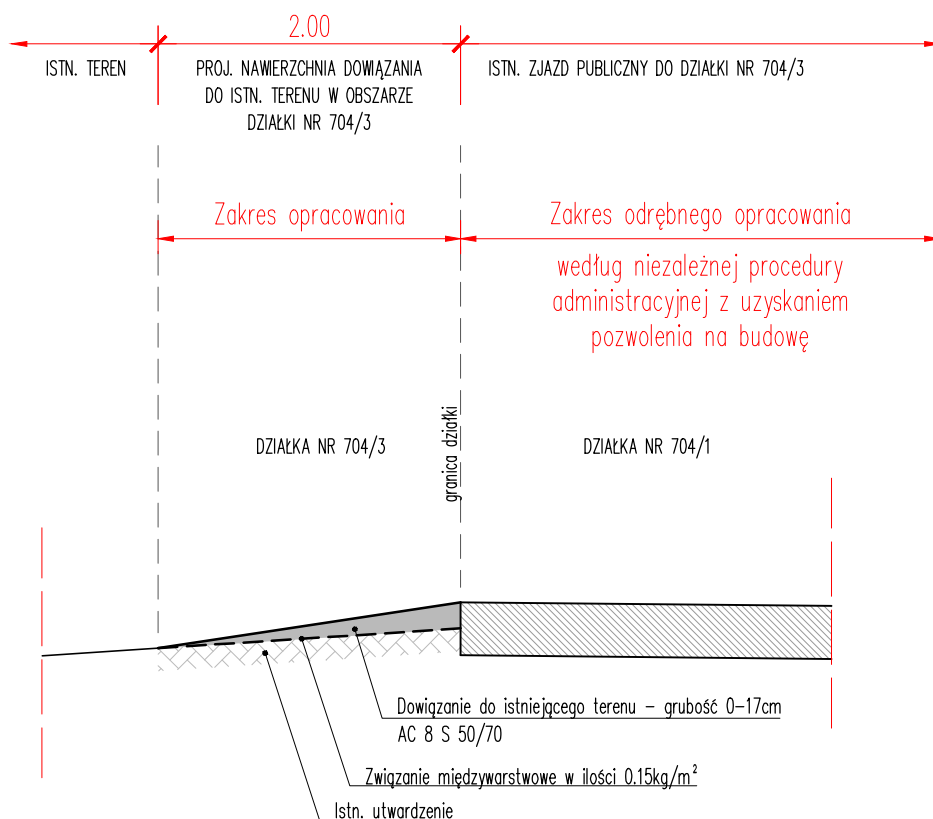

Projektant:	 <b>BIURO STUDIÓW I PROJEKTÓW DRÓGOWNICTWA STUDIO PROJEKT</b> UL. GRUNWALDZKA 17/1, 58-340 GŁUSZYCA TEL/FAX: 074/8402000, MOBIL: 0601 940567					
Nazwa zadania:	BUDOWA ŚCIEŻKI ROWEROWEJ WZDŁUŻ UL. ŚWIDNICKIEJ W CIĄGU DROGI WOJEWÓDZKIEJ NR 379 W WAŁBRZYCHU					
Lokalizacja:	Województwo: dolnośląskie; Powiat: miasto Wałbrzych; Gmina: Wałbrzych; Miejscowość: Wałbrzych; Obręb: Podgórze Nr33, działki nr: 704/3					
Inwestor:	 <b>PREZYDENT MIASTA WAŁBRZYCHA</b> wykonujący zadanie przy pomocy jednostki organizacyjnej będącej zarządem drogi tj.: Zarząd Dróg Komunikacji i Utrzymania Miasta w Wałbrzychu 58-340 Wałbrzych, ul. Matejki 1					
Tytuł projektu:	WYKONANIE UTWARDZENIA POWIERZCHNI GRUNTU NA CZĘŚCI DZ. 704/3 W WAŁBRZYCHU					
Tytuł opracowania:	DOKUMENTACJA TECHNICZNA					
Tytuł rysunku:	PRZEKRÓJ CHARAKTERYSTYCZNO-KONSTRUKCYJNY					
Funkcja	Imię i nazwisko		Branża	Numer uprawnień		Podpis
Główny projektant	mgr inż. Sławomir Jagiełło		---	NBP.V-7342/3/86/98		
Projektant	mgr inż. Sławomir Jagiełło		DROGOWA	NBP.V-7342/3/86/98		
Asystent projektanta	mgr inż. Lidia Kaczmarek-Jagiełło		DROGOWA	---		
Asystent projektanta	inż. Kamil Lichoń		DROGOWA	---		
Nr projektu:	Nr opracowania:	Nr umowy:	Stadium:	Data oprac.:	Skala:	Nr rys.:
<b>P-284</b>	P-284.1 - P.02.00	1018/2014 z dnia 15.10.2014r	DOKUMENTACJA TECHNICZNA	02.03.2015r.	<b>1:50</b>	<b>D-02</b>