

LEGENDA:


OZNACZENIA BRANŻY DROGOWEJ

- PROJ. OBRZEŻE WYSTAJĄCE
- ISTN. KRAWĘŻNIKI
- ISTN. OBRZEŻA
- ISTN. OBRZEŻA - DO LIKWIDACJI
- POSZERZENIE ISTN. CHODNIKA STANOWIĄCEGO PO ROZBUDOWIE CIĄG PIESZO-ROWEROWY (F=1.2m²)
- PROJ. ELEMENTY W RAMACH ODREBNEJ PROCEDURY ADMINISTRACYJNEJ (POZWOLENIE NA BUDOWĘ)

OZNACZENIA POZOSTALE

- GRANICE DZIAŁEK
- NUMERY DZIAŁEK
- GRANICE OBRĘBÓW
- NUMERY OBRĘBÓW
- GRANICA OPRACOWANIA
- MAPA SYTUACYJNO WYSOKOŚCIOWA
/mapa do celów opiniodawczych w skali 1:500/

SZCZEGÓŁ A SKALA 1:100

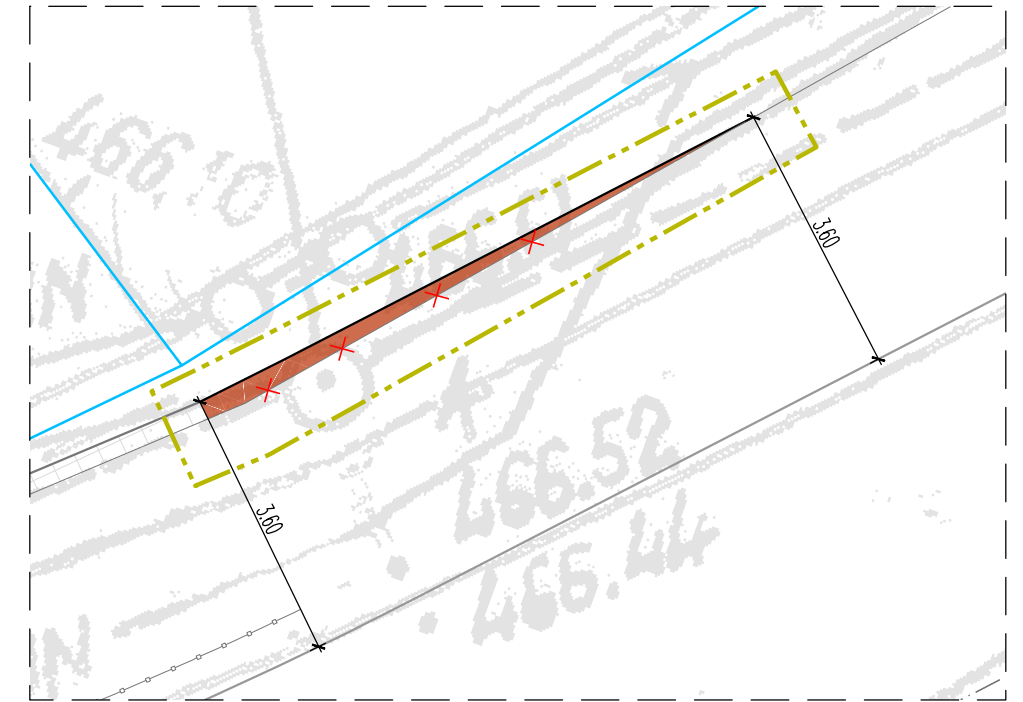

Projektant:



**BIURO STUDIÓW I PROJEKTÓW DROGOWNICTWA
STUDIO PROJEKT**

UL. OSIEDLE SOWIE 12, 58-100 BYSTRZYCA GÓRNA
MAIL: studio_projekt@wp.pl, MOBIL: 0601 940567

Nazwa zadania:

**BUDOWA ŚCIEŻKI ROWEROWEJ WZDŁUŻ UL. ŚWIDNICKIEJ
W CIĄGU DROGI WOJEWÓDZKIEJ NR 379 W WAŁBRZYCHU**

Lokalizacja:

Województwo: dolnośląskie; Powiat: miasto Wałbrzych; Gmina: Wałbrzych; Miejscowość: Wałbrzych;
Obręb: Podgórze Nr33, działki nr: 700/4

Inwestor:



PREZYDENT MIASTA WAŁBRZYCHA

wykonujący zadanie przy pomocy jednostki organizacyjnej będącej zarządem drogi tj.:
Zarząd Dróg Komunikacji i Utrzymania Miasta w Wałbrzychu 58-340 Wałbrzych, ul. Matejki 1

Tytuł projektu:

**PRZEBUDOWA UL. ŚWIDNICKIEJ W WAŁBRZYCHU NA ODCINKU
OD KM 0+117.10 DO KM 0+125.60 W ZAKRESIE BUDOWY CIĄGU PIESZO-ROWEROWEGO**

Tytuł opracowania:

DOKUMENTACJA TECHNICZNA

Tytuł rysunku:

PLAN SYTUACYJNY

Funkcja	Imię i nazwisko	Branża	Numer uprawnień	Podpis		
Główny projektant	mgr inż. Sławomir Jagiełło	---	NBGP.V-7342/3/86/98			
Projektant	mgr inż. Sławomir Jagiełło	DROGOWA	NBGP.V-7342/3/86/98			
Nr projektu:	Nr opracowania:	Nr umowy:	Stadium:	Data oprac.:	Skala:	Nr rys:
P-284	P-284.1 - P.03.00	1018/2014 z dnia 15.10.2014r	DOKUMENTACJA TECHNICZNA dla trybu zgłoszenia robót budowlanych	17.07.2015r.	1:500	D-01

PREZYDENT MIASTA WAŁBRZYCHA
 Poswiadcza się zgodność niniejszej kopii z treścią materiału państwowego zasobu geodezyjnego i kartograficznego
 mapa zasadnicza
 Nazwa materiału zasobu
 F.0265
 Identyfikator ewidencyjny materiału zasobu
 07-02-2015
 Data wykonania kopii
Karolina Rybska
 Imię i nazwisko osoby
 wykonującej organ