




PRZEKROJ 2.1 SKALA 1:50

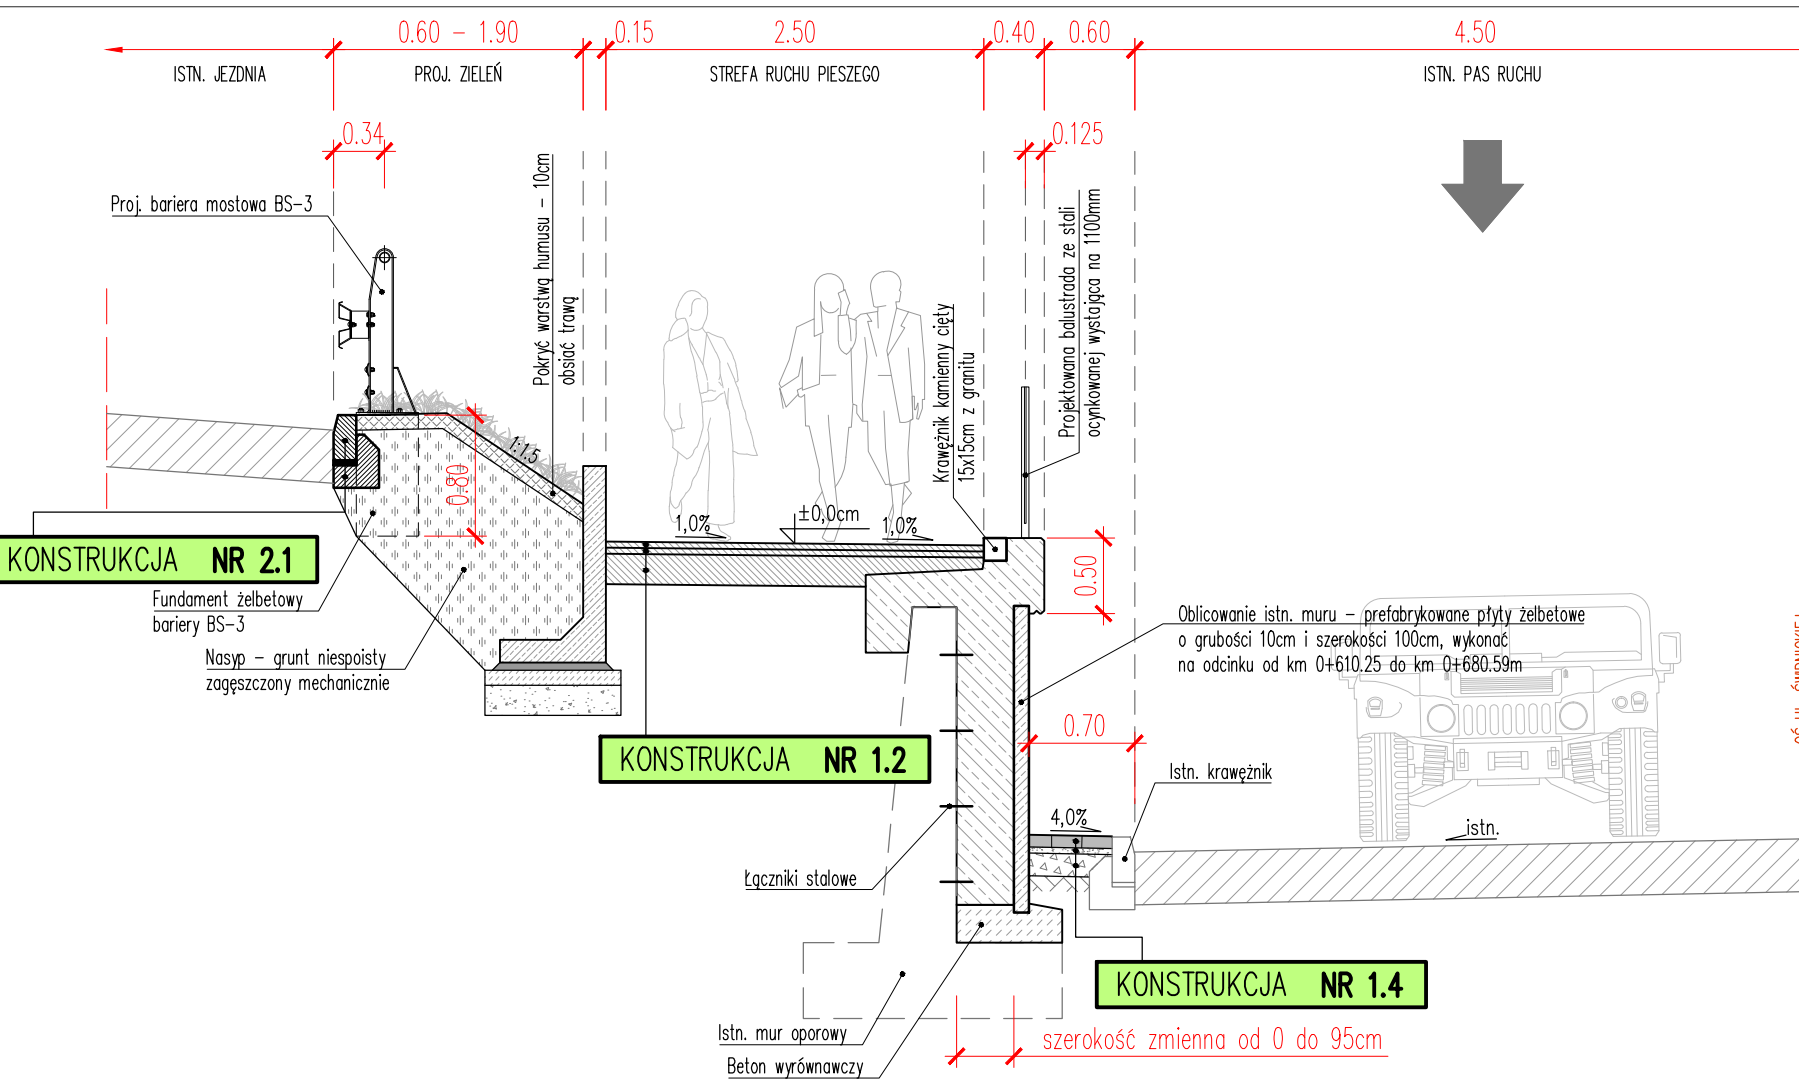


PRZEKROJ 2.2 SKALA 1:50

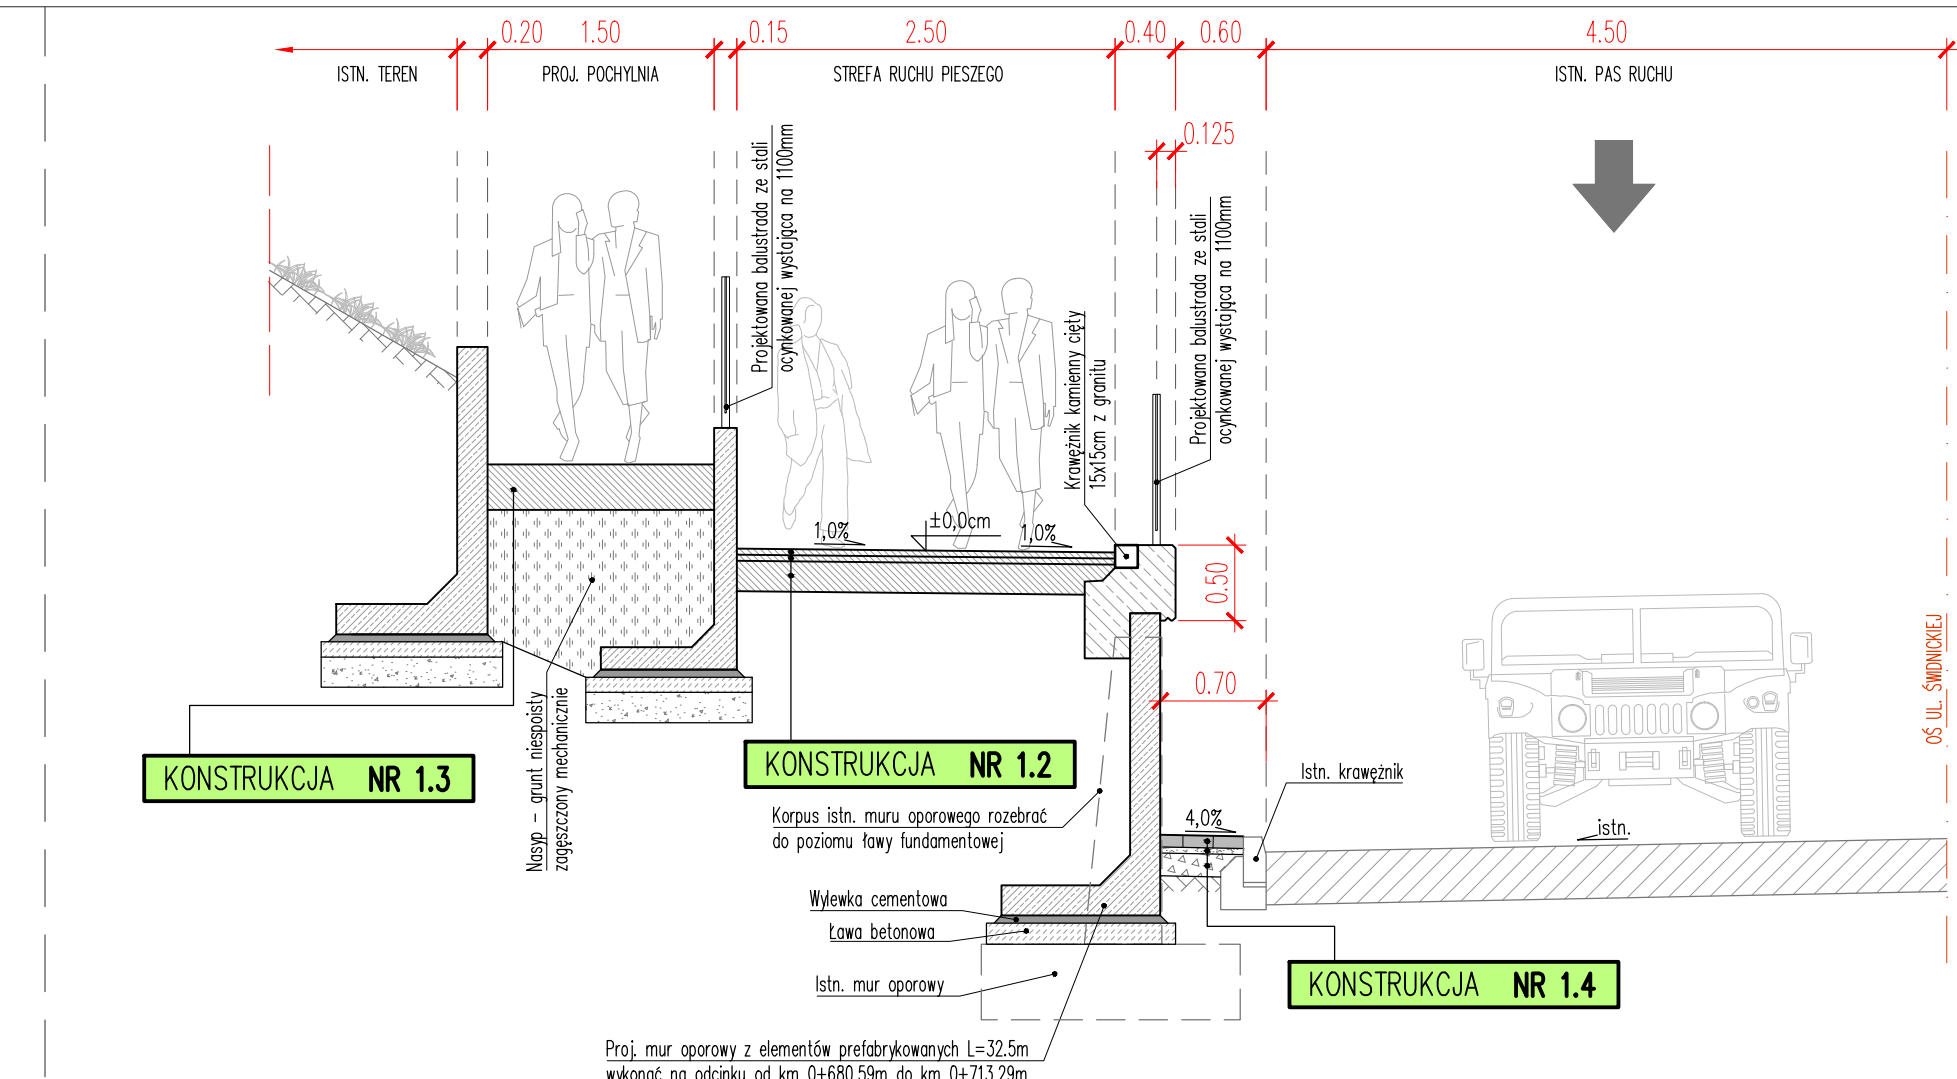


PRZEKROJ 2.3 SKALA 1:50

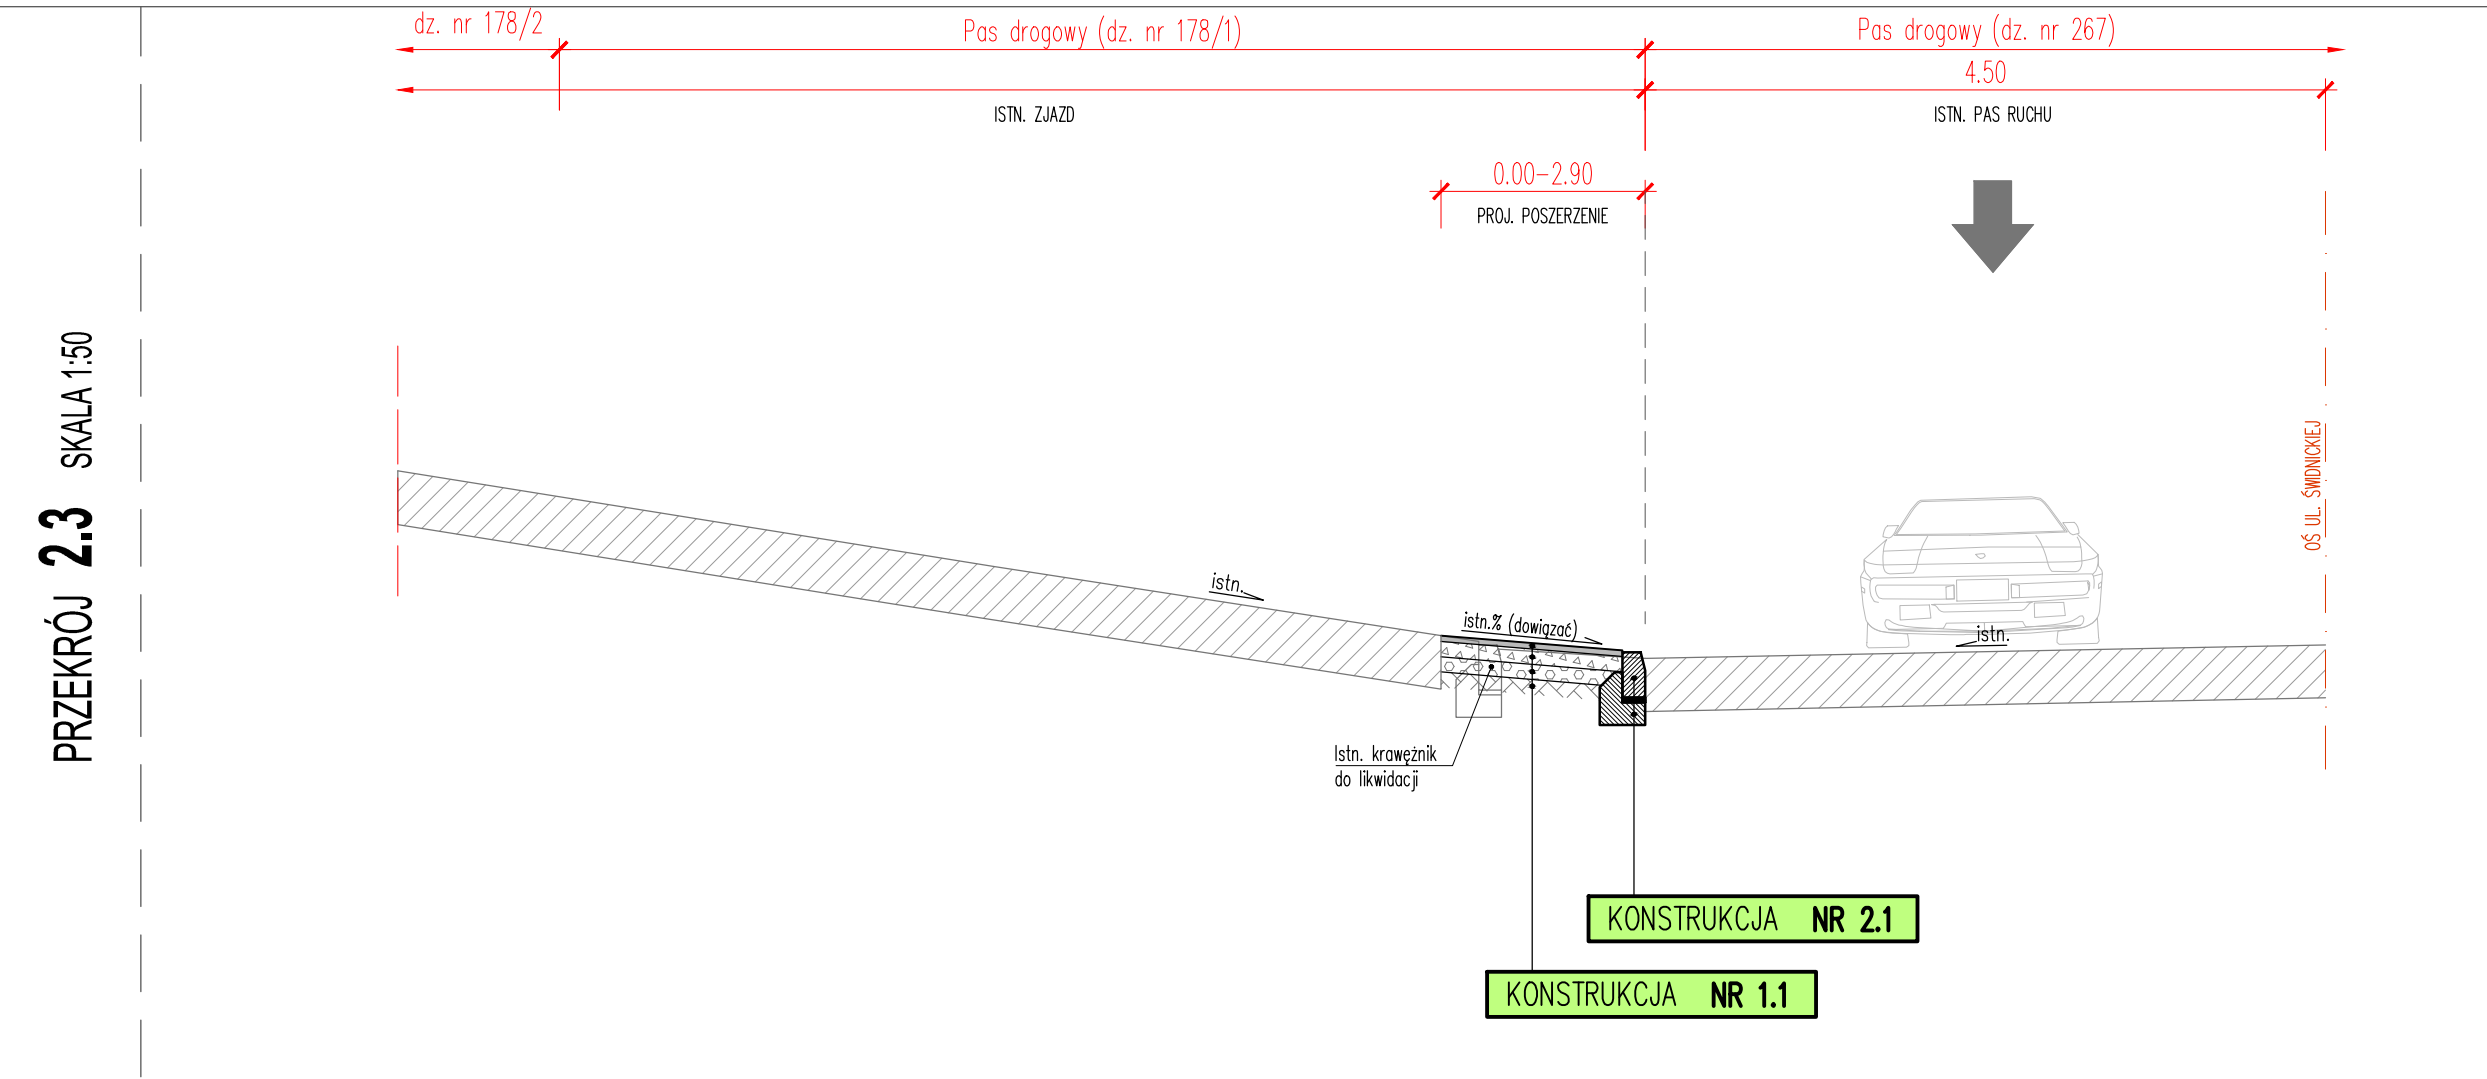


PRZEKROJ 2.4 SKALA 1:50

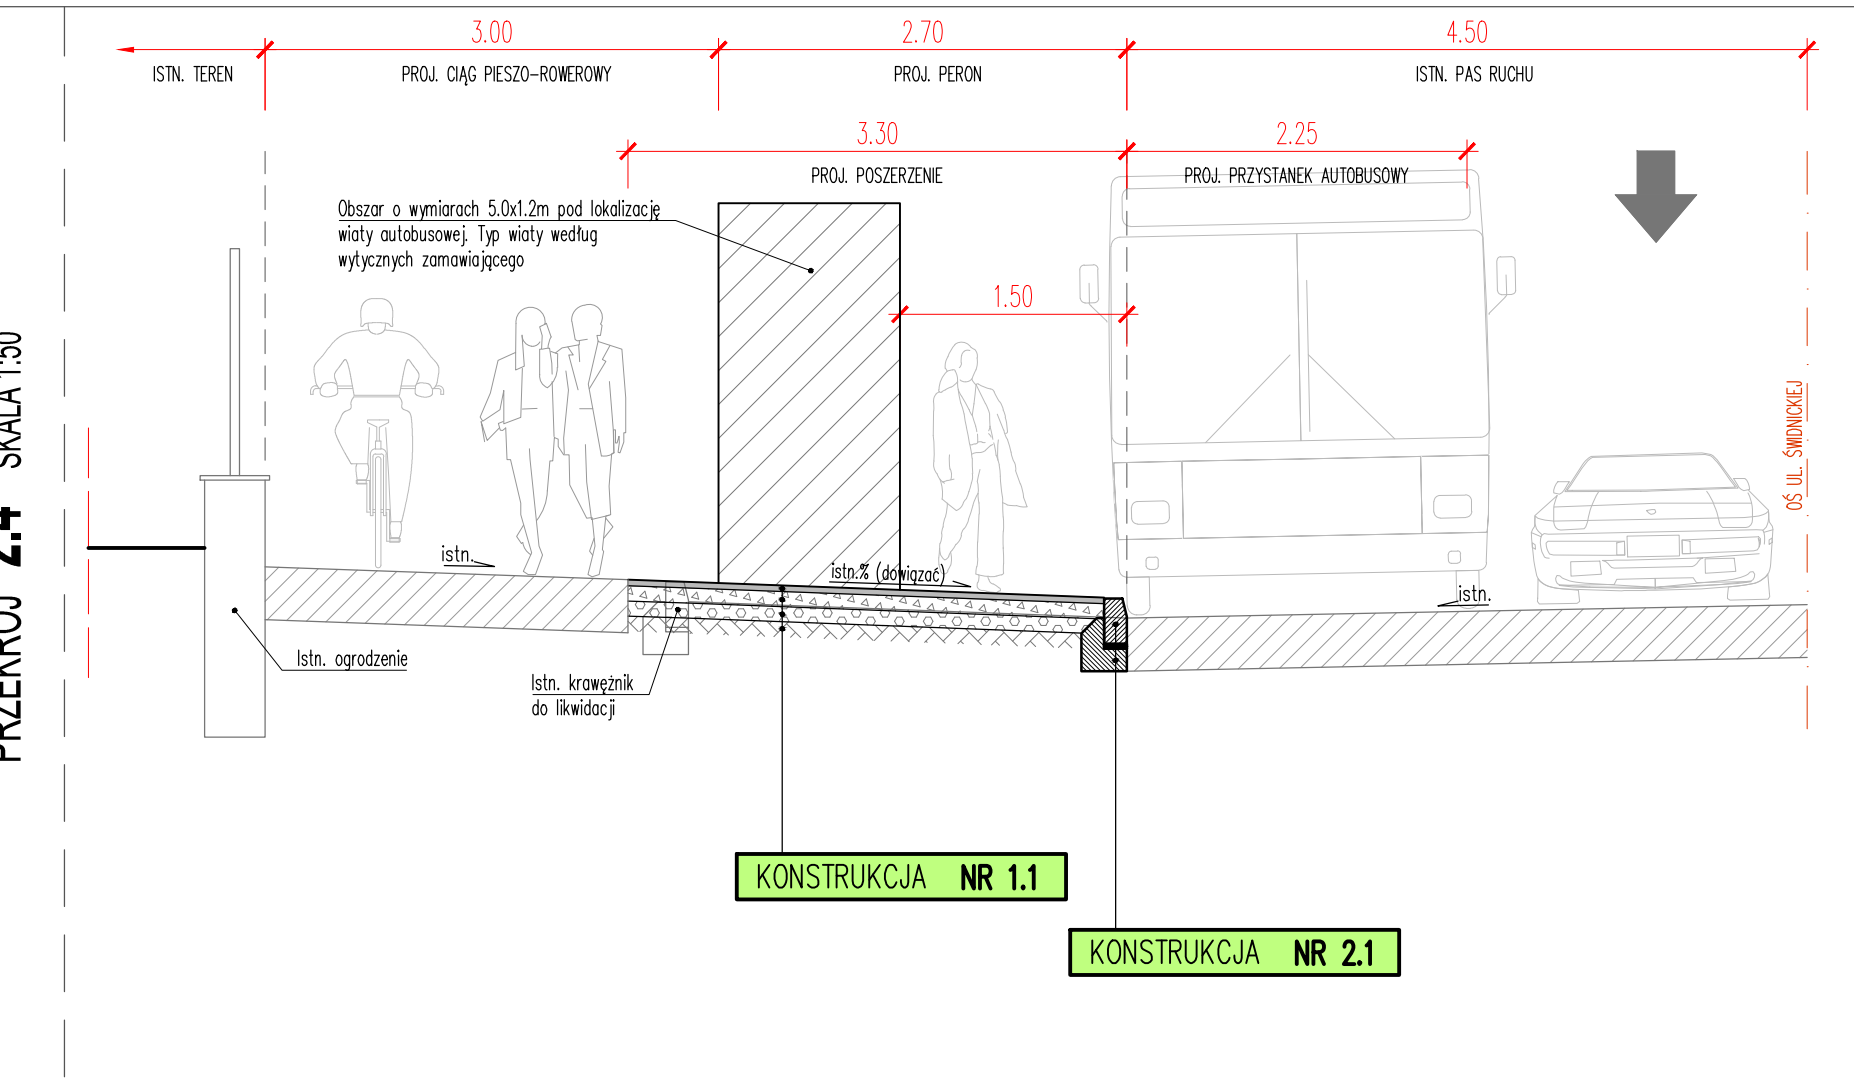


PRZEKROJ 2.5 SKALA 1:50

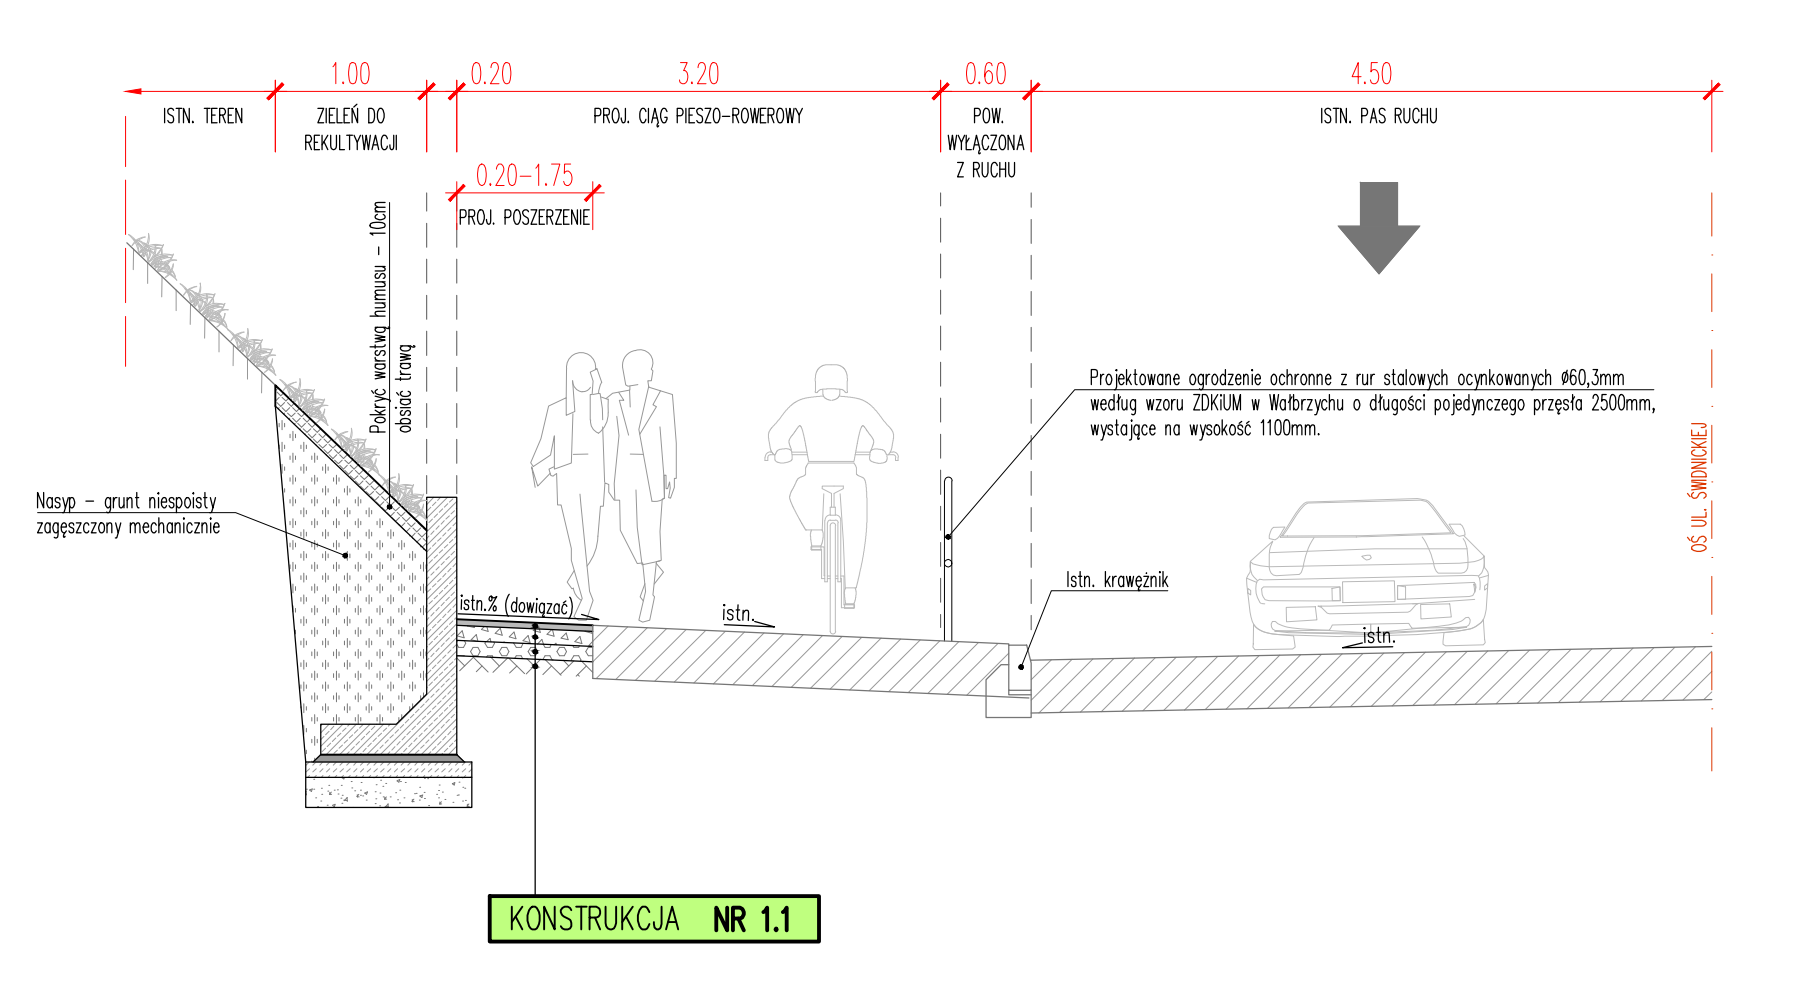


PRZEKROJ 2.6 SKALA 1:50

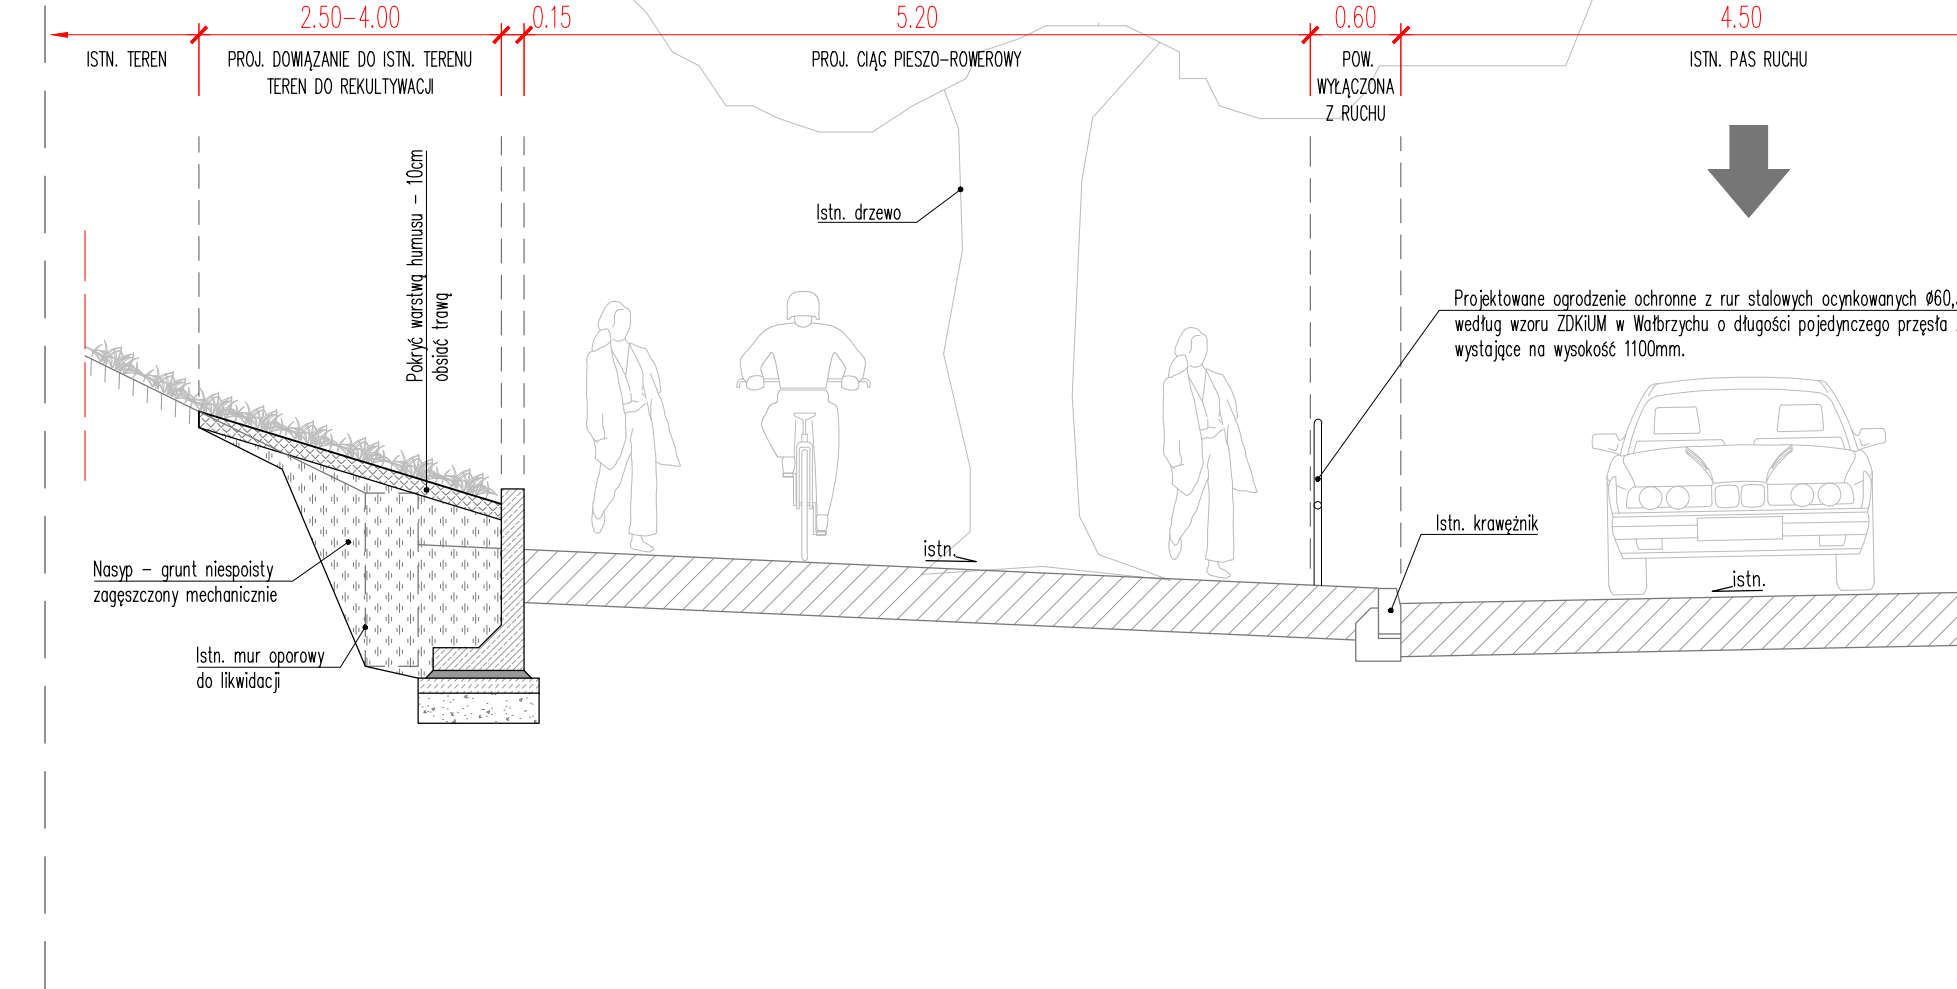

PRZEKROJ 2.7 SKALA 1:50

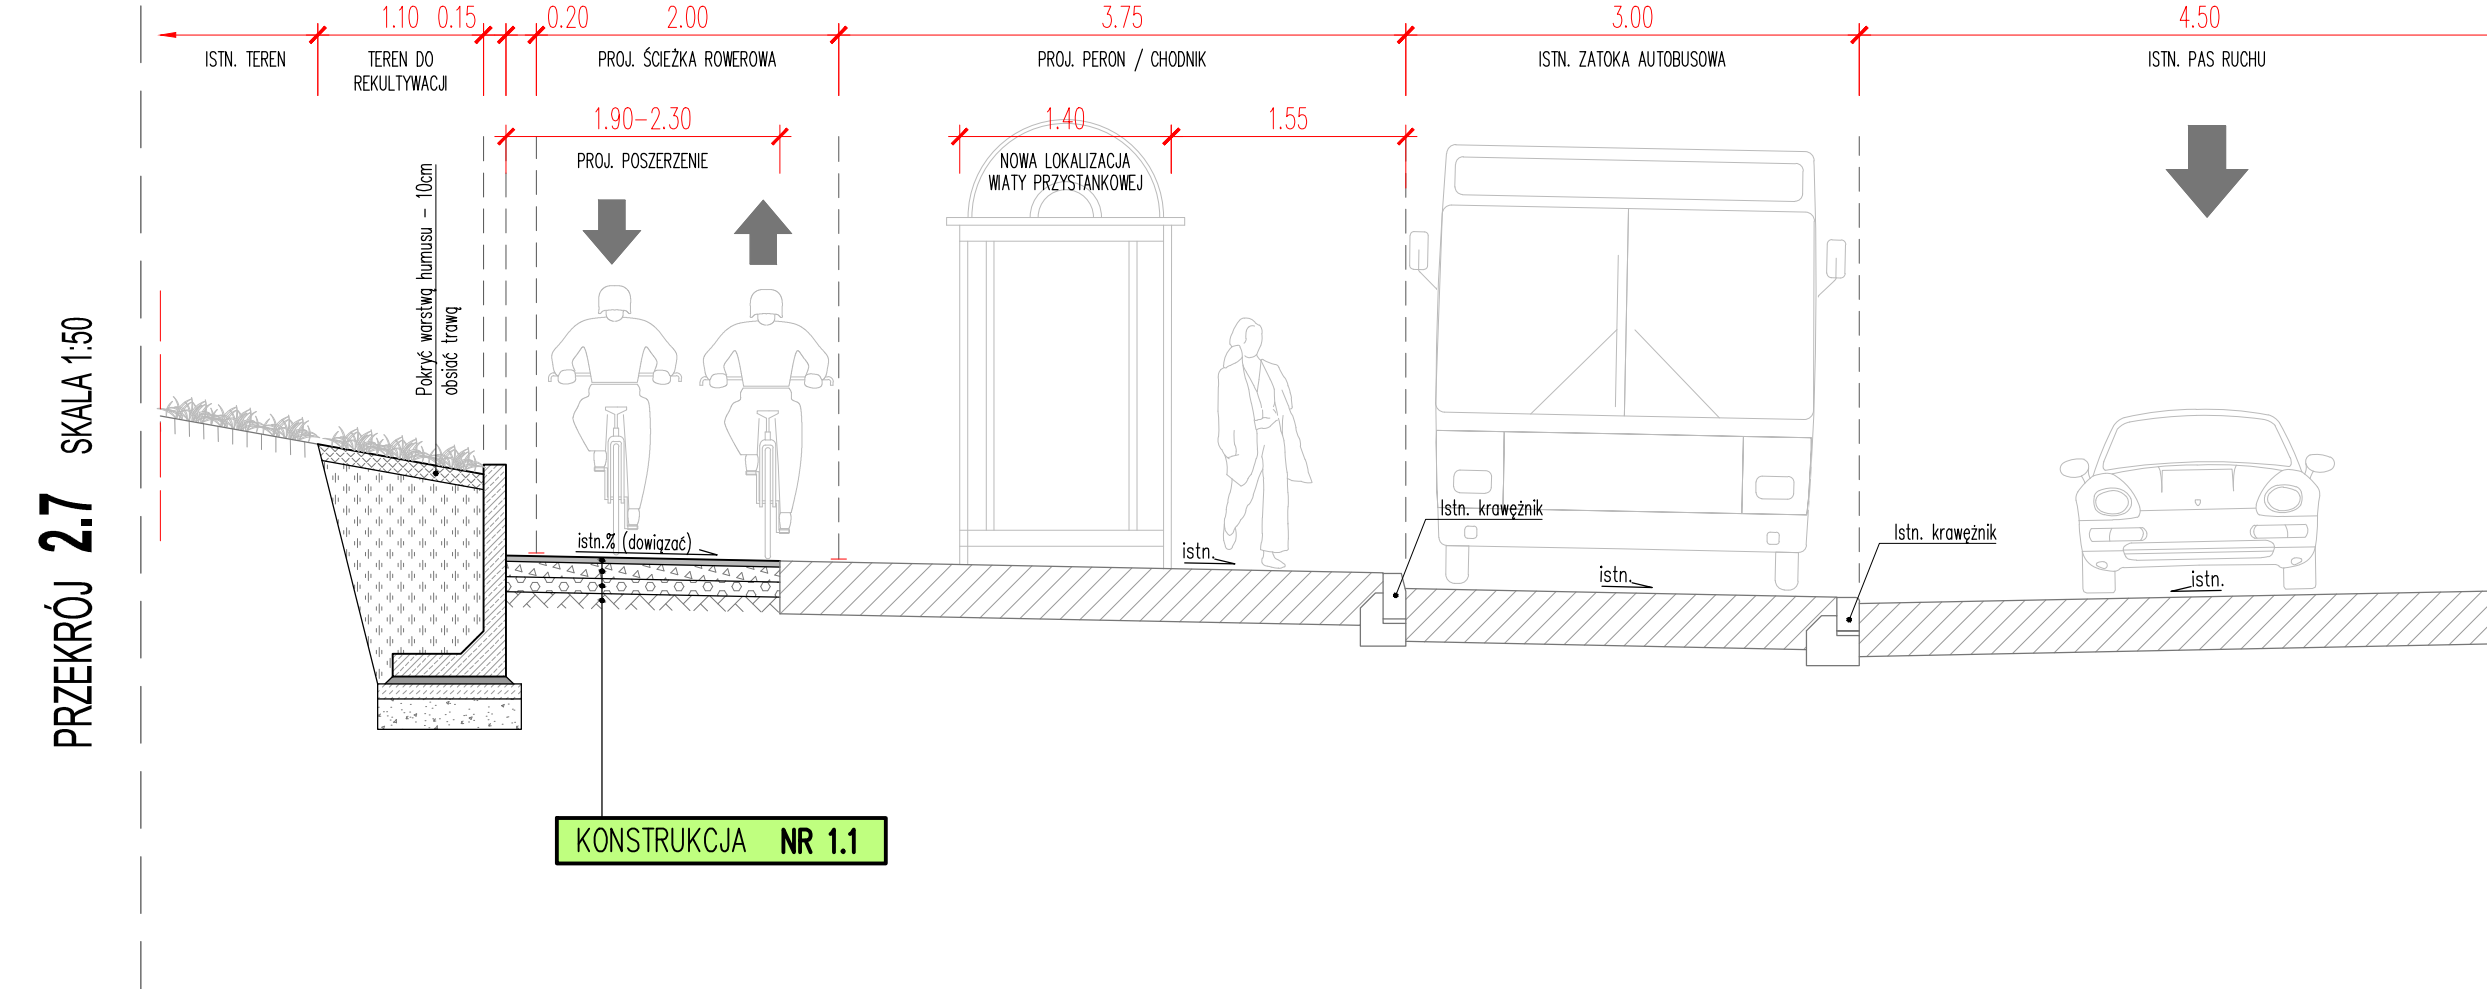

PRZEKROJ 2.8 SKALA 1:50

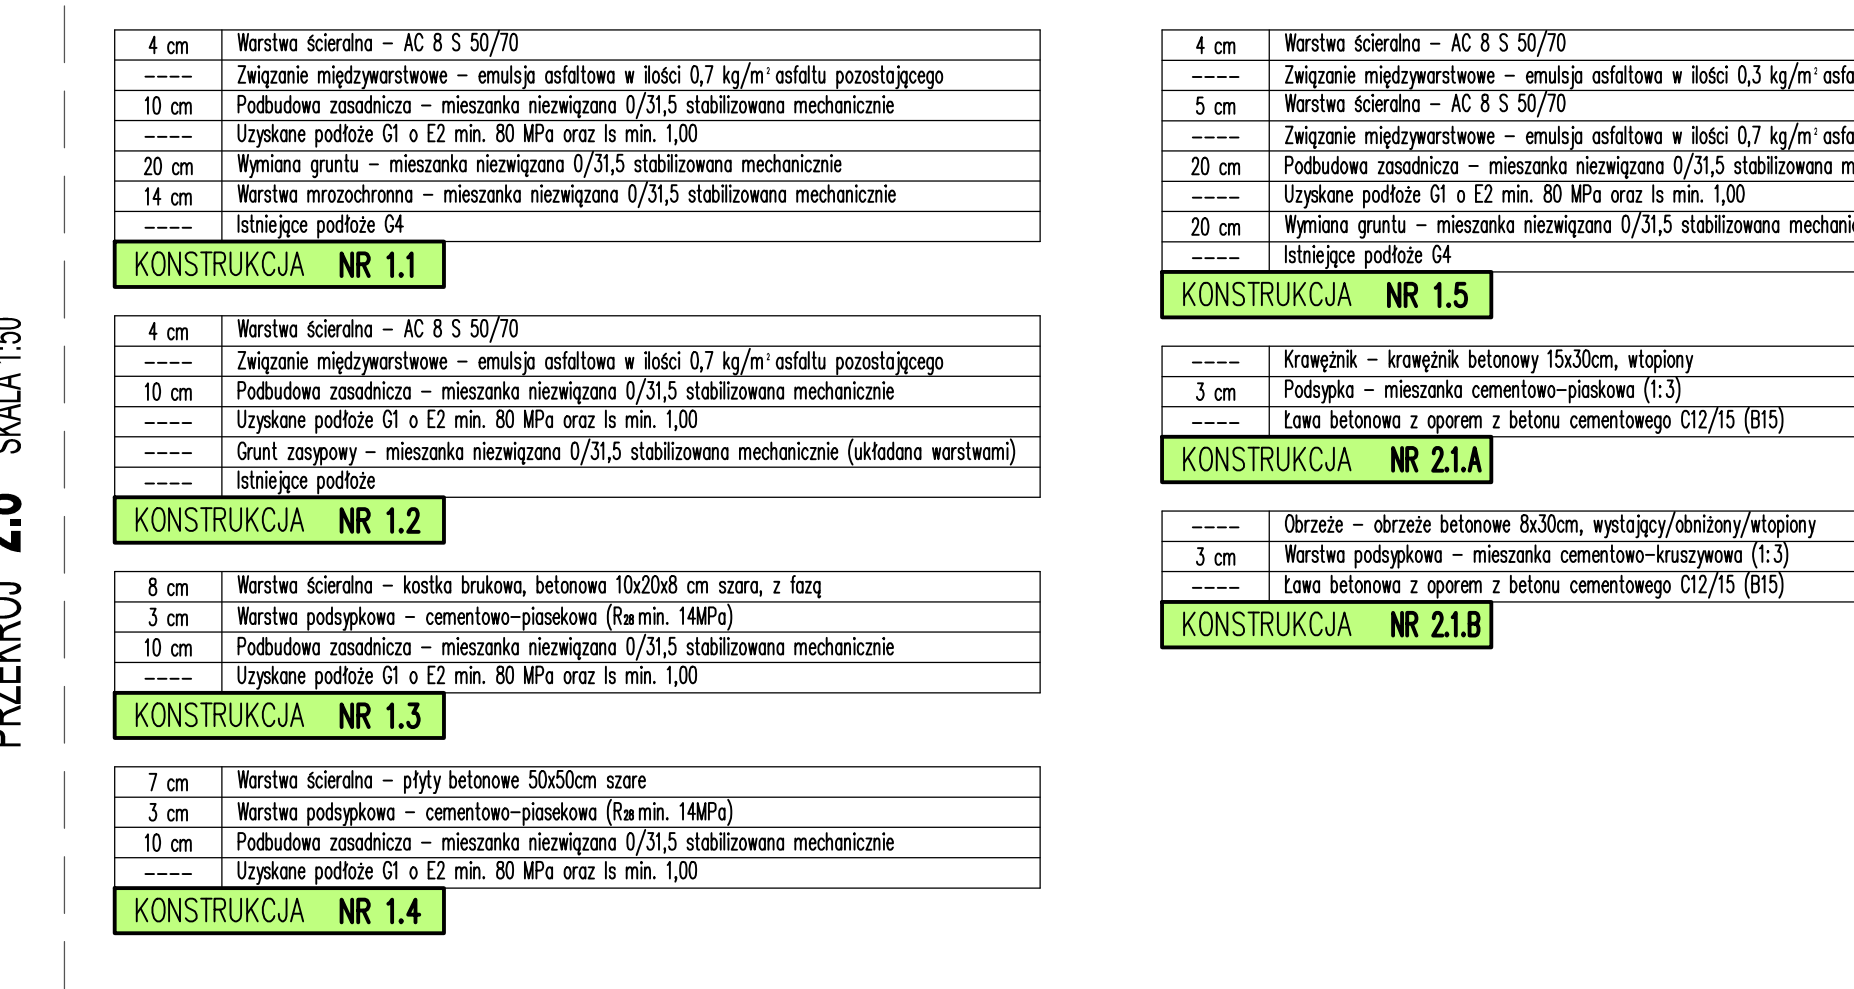

Projektant: **BIURO STUDIÓW I PROJEKTÓW DROGOWNICTWA STUDIO PROJEKT**  
 UL. OSIEDLE SOWIE 12, 58-100 BYSTRZYCA GÓRNA  
 MOBIL: +48 601 940567, +48 607 042 989, E-MAIL: studio\_projekt@wp.pl

Nazwa zadania: BUDOWA ŚCIEŻKI ROWEROWEJ WZDŁUŻ UL. ŚWIDNICKIEJ W CIĄGU DROGI WOJEWÓDZKIEJ NR 379 W WAŁBRZYCHU

Lokalizacja: Województwo: dolnośląskie; Powiat: miasto Wałbrzych; Gmina: Wałbrzych; Miejscowość: Wałbrzych; Obręb i numery działek zgodnie z projektem budowlanym.

Inwestor: **PREZYDENT MIASTA WAŁBRZYCHA**  
 wykonujący zadanie przy pomocy jednostki organizacyjnej będącej zarządem drogi tj.: Zarząd Dróg Komunikacji i Utrzymywania Miasta w Wałbrzychu 58-340 Wałbrzych, ul. Matejki 1

Tytuł projektu: BUDOWA CIĄGU PIESZO-ROWEROWEGO NA ODCINKU UL. ŚWIDNICKIEJ OD KM 1+654 DO KM 1+933 W WAŁBRZYCHU

Tytuł opracowania: PROJEKT WYKONAWCZY

Tytuł rysunku: PRZEKROJE CHARAKTERYSTYCZNO-KONSTRUKCYJNE

Opis	Imię i nazwisko	Numer uprawnień	Podpis
Funkcja	Branka		
Opracował:	tech. Mirosław Richter	DROGOWA	---
Nr projektu:	Nr opracowania:	Nr umowy:	Nr rys.:
P-284	P-284-2 - D.01.00	1018/2014 z dnia 15.10.2014r	---
		Stadium: PROJEKT WYKONAWCZY	
		Data oprac.:	Skala:
		05.11.2015r.	1:50