


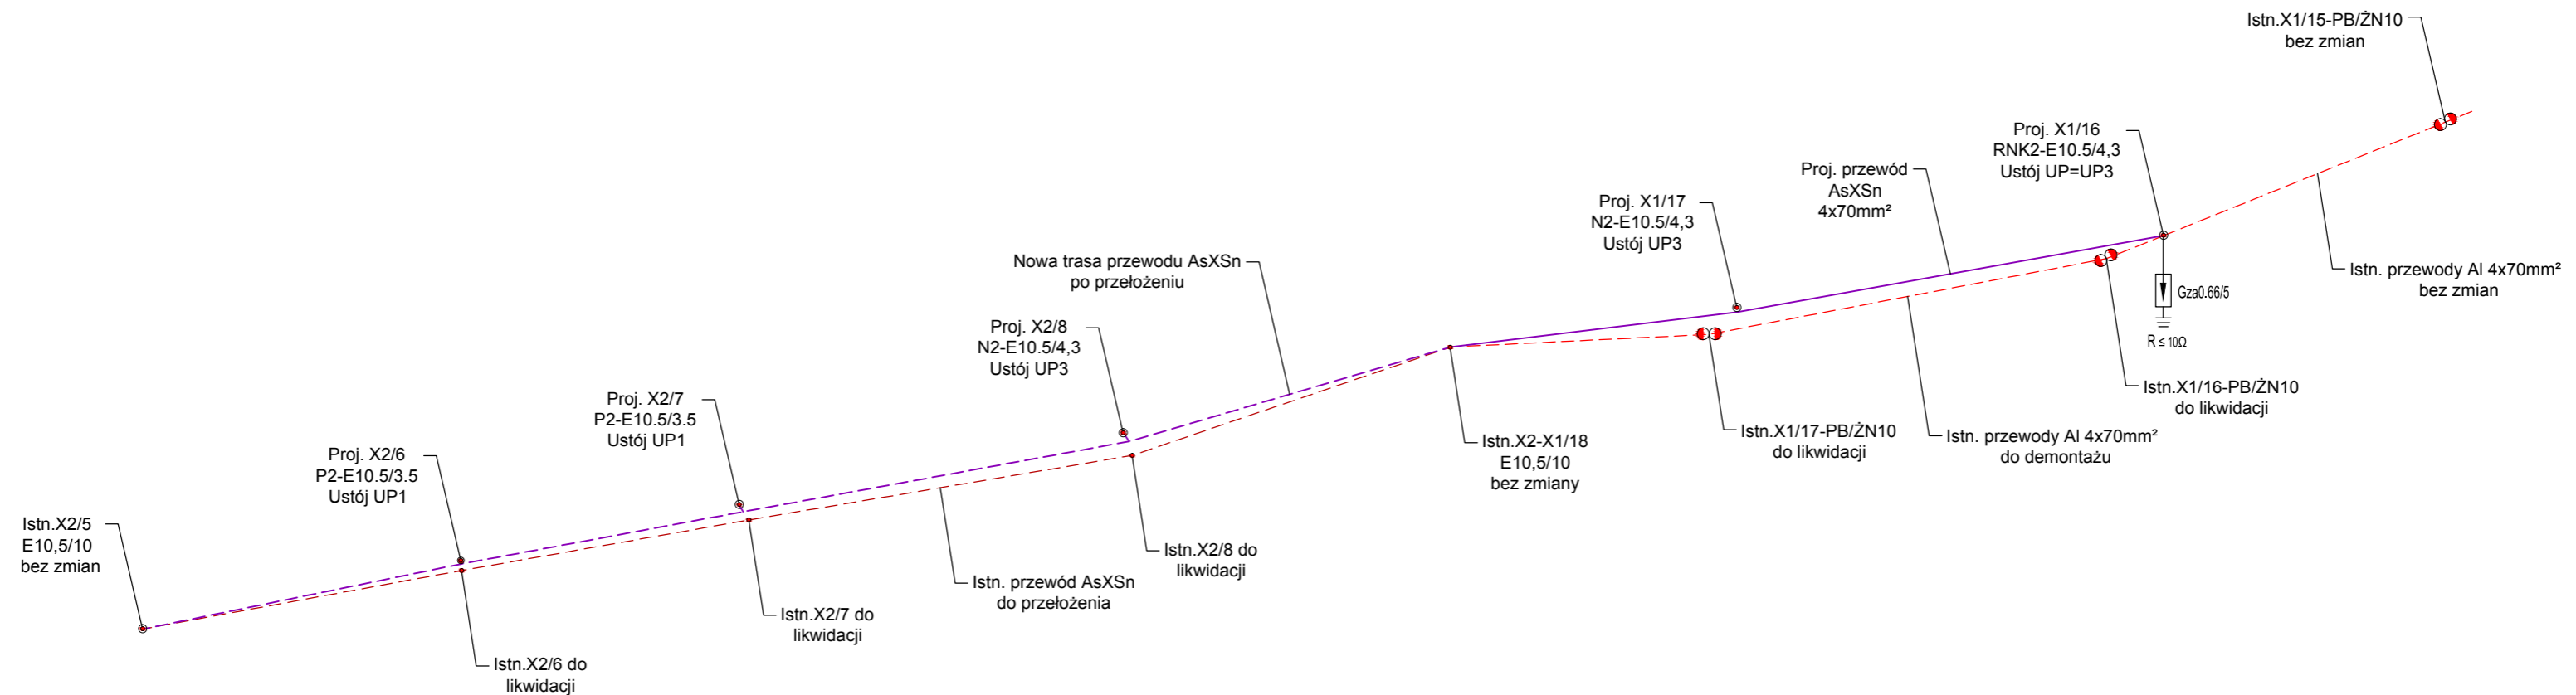


RYSUNEK POGLĄDOWY projektowanej przebudowy istniejącej linii napowietrznej niskiego napięcia przy ul. Świdnickiej w Wałbrzychu obwód X2 i X1



UWAGA:

Na słupie X2-7 i X2-8 zabudować konstrukcje KD5 w celu zachowania wymagań normy N SEP-E-003 odnośnie najmniejszej dopuszczalnej odległości poziomej przewodu od budynku (tz 1,0m). Dotyczy: zbliżenie do budynku nr14.

Nazwa pliku: P-284_schematy_E_005_K - Odc3_wydruk_Uzg.dwg

Projektant:		 BIURO STUDIÓW I PROJEKTÓW DROGOWNICTWA STUDIO PROJEKT UL. OSIEDLE SOWIE 12, 58-100 BYSTRZYCA GÓRNA MAIL: studio_projekt@wp.pl, MOBIL: 0601 940567			
Nazwa zadania:		BUDOWA ŚCIEŻKI ROWEROWEJ WZDŁUŻ UL. ŚWIDNICKIEJ W CIĄGU DROGI WOJEWÓDZKIEJ NR 379 W WAŁBRZYCHU			
Lokalizacja:		Województwo: dolnośląskie; Powiat: miasto Wałbrzych; Gmina: Wałbrzych; Miejscowość: Wałbrzych; Pas drogowy ulicy Świdnickiej			
Inwestor:		 PREZYDENT MIASTA WAŁBRZYCHA wykonujący zadanie przy pomocy jednostki organizacyjnej będącej zarządem drogi tj.: Zarząd Dróg Komunikacji i Utrzymania Miasta w Wałbrzychu 58-340 Wałbrzych, ul. Matejki 1			
Tytuł projektu:		BUDOWA CIĄGU PIESZO-ROWEROWEGO NA ODCINKU UL. ŚWIDNICKIEJ OD KM 0+597 DO KM 1+415 W WAŁBRZYCHU (Z WYŁĄCZENIEM ODCINKA OD KM 1+164.50 DO KM 1+240.50)			
Tytuł opracowania:		PROJEKT PRZEBUDOWY STANOWISK SŁUPOWYCH LINII NAPOWIETRZNEJ NISKIEGO NAPIĘCIA			
Tytuł rysunku:		SCHEMAT PRZEBUDOWY ISTNIEJĄCEJ LINII NAPOWIETRZNEJ NISKIEGO NAPIĘCIA			
Funkcja	Imię i nazwisko	Branża	Numer uprawnień	Podpis	
Projektant	mgr inż. Ryszard Wiatr	ELEKTROENERGETYCZNA	PNB/UB/11/98		
Nr projektu:	Nr opracowania:	Nr umowy:	Stadium:	Data oprac.:	Skala:
P-284	P-284.2 - E.02.00	1018/2014 z dnia 15.10.2014r	PROJEKT WYKONAWCZY	30.10.2015r.	- - -
					Nrys: E-02