
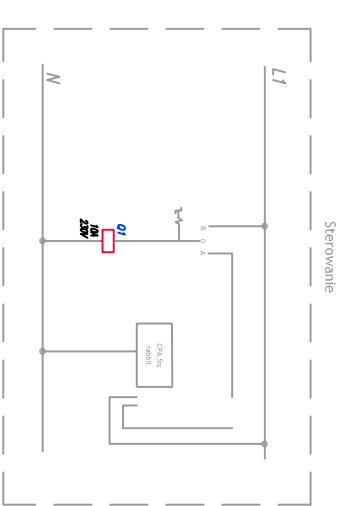
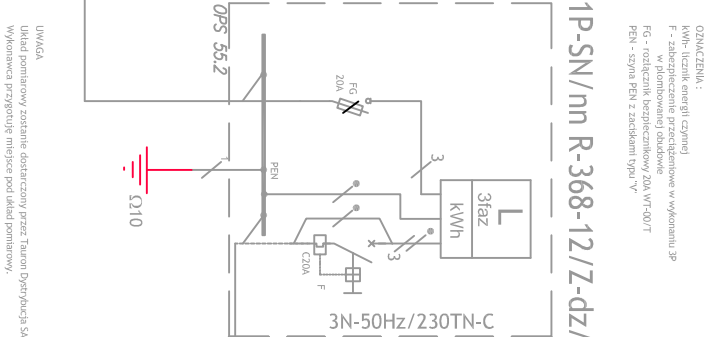
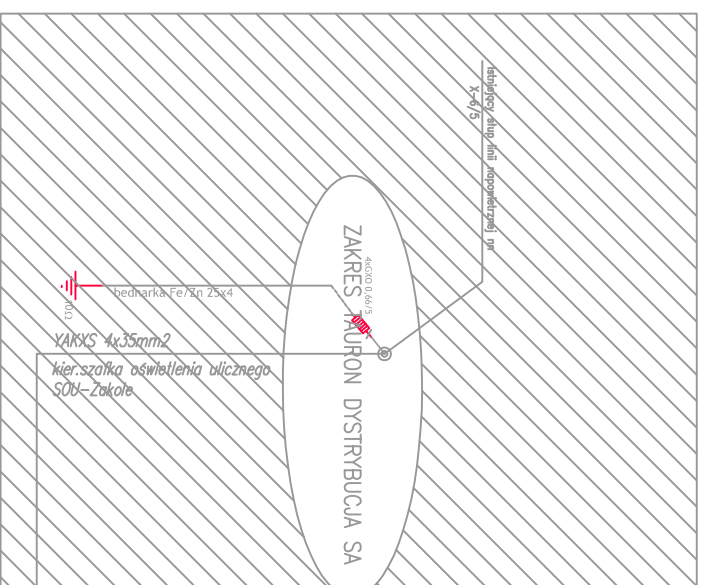
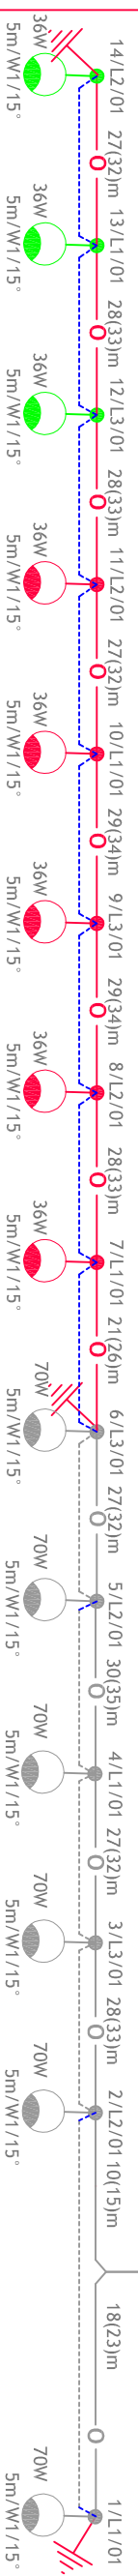


### LEGENDA

- PROJEKTOWANE LINIE KABLOWE NN
- PROJEKTOWANA LAMPA DROGOWA  
słup wkopywany
- PROJEKTOWANA LAMPA DROGOWA  
słup na fundamencie
- ISTNIEJĄCE LINIE KABLOWE NN
- ISTNIEJĄCA LAMPA DROGOWA
- PROJEKTOWANE UZIEMIENIE
- PROJEKTOWANA BEDNARKA FeZn30x3

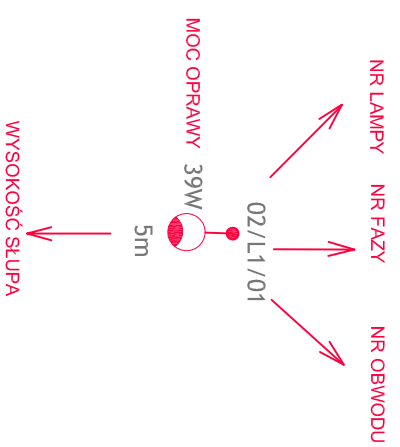

NAZWA I ADRES OBIEKTU: Przebudowa oświetlenia na ul. Zakole w Wąbrzychu dz.nr 80,85 obręb 0001 Szczawienko

INWESTOR: ZDKIUM Wąbrzych	NUMER UPRAWNIENI	DATA	PODPIS
PROJEKTANT: Magdalena Kozłowska Ogłaza	158/DOŚ/10	04.2017	
SPRAWDZIŁ: Bogumiń Kozłowski	137/DOŚ/01	04.2017	
PRZEDMIOT RYSUNKU: Schemat zasilania oświetlenia	SKALA: --		NUMER RYSUNKU: E2