


Przekrój poprzeczny

(charakterystyczny dla odc. przy cmentarzu - PP 1-1
na pozostałej długości umocnienie pobocza jak po str. lewej)

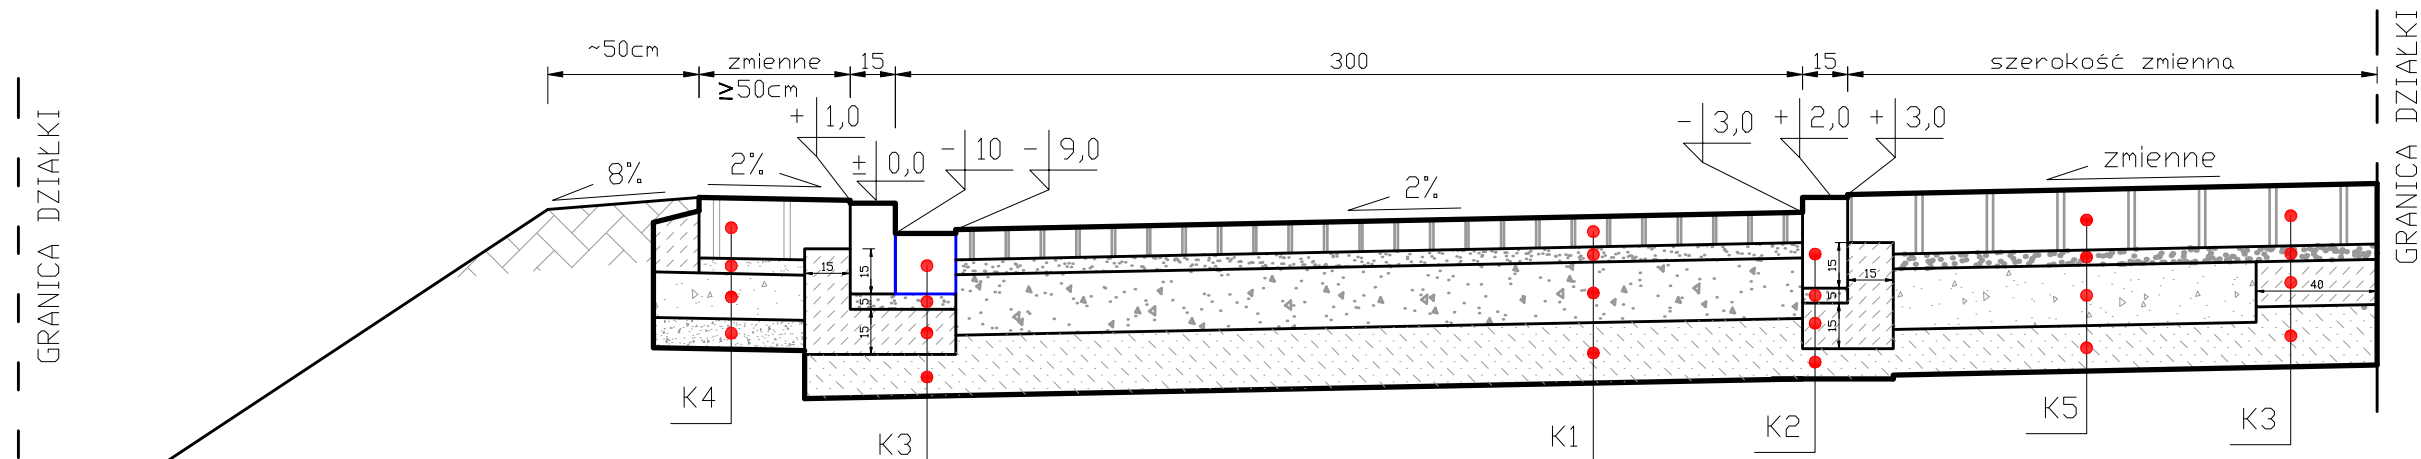

K1	10cm. KOSTKA GRANITOWA 9/11
	5cm. PODSYPKA CEM.-PIASK 1:3
	20cm. KR.ŁAMANE 0/31,5 STAB.MECH.
	20cm. STABILIZACJA 2,5 MPa

K2	30cm. KRAW. GRANIT. STARO-UŻYTECZNY
	5cm. PODSYPKA CEM.-PIASK. 1:3
	15cm. ŁAWA BETONOWA Z OPDREM
	10cm. STABILIZACJA 2,5 MPa

K3	20cm. KOSTKA GRANITOWA 18/20
	5cm. PODSYPKA CEM.-PIASK. 1:3
	15cm. ŁAWA BETONOWA
	15cm. STABILIZACJA 2,5 MPa

K4	20cm. KOSTKA GRANITOWA 18/20
	5cm. PODSYPKA CEM.-PIASK. 1:3
	15cm. KR.ŁAMANE 0/31,5 STAB.MECH.
	10cm. PODPÓŁKA

K5	20cm. KOSTKA GRANITOWA 18/20
	5cm. PODSYPKA CEM.-PIASK. 1:3
	20cm. KR.ŁAMANE 0/31,5 STAB.MECH.
	15cm. STABILIZACJA 2,5 MPa

WYPEŁNIENIE SPDIN - ZASYPKA CEM.PIASK. 1:3

GROBAU 690 364 890 ul.Siwkowa 19 55-080 Smolec 883 166 27 13	Projekt budowlano – wykonawczy ul. Zakole we Wałbrzychu – w zakresie konstrukcji nawierzchni z zastosowaniem odwodnienia powierzchniowego.			Zlecniodawca: ZDKiUM we Wałbrzychu
	Tytuł rys.:	Przekrój poprzeczny		
Opracował:	Sebastian Grochalski	06.2017	Skala	Rysunek
Projektant:	Sebastian Grochalski nr.upr. 89/DOS/06	06.2017	1:25	nr 2