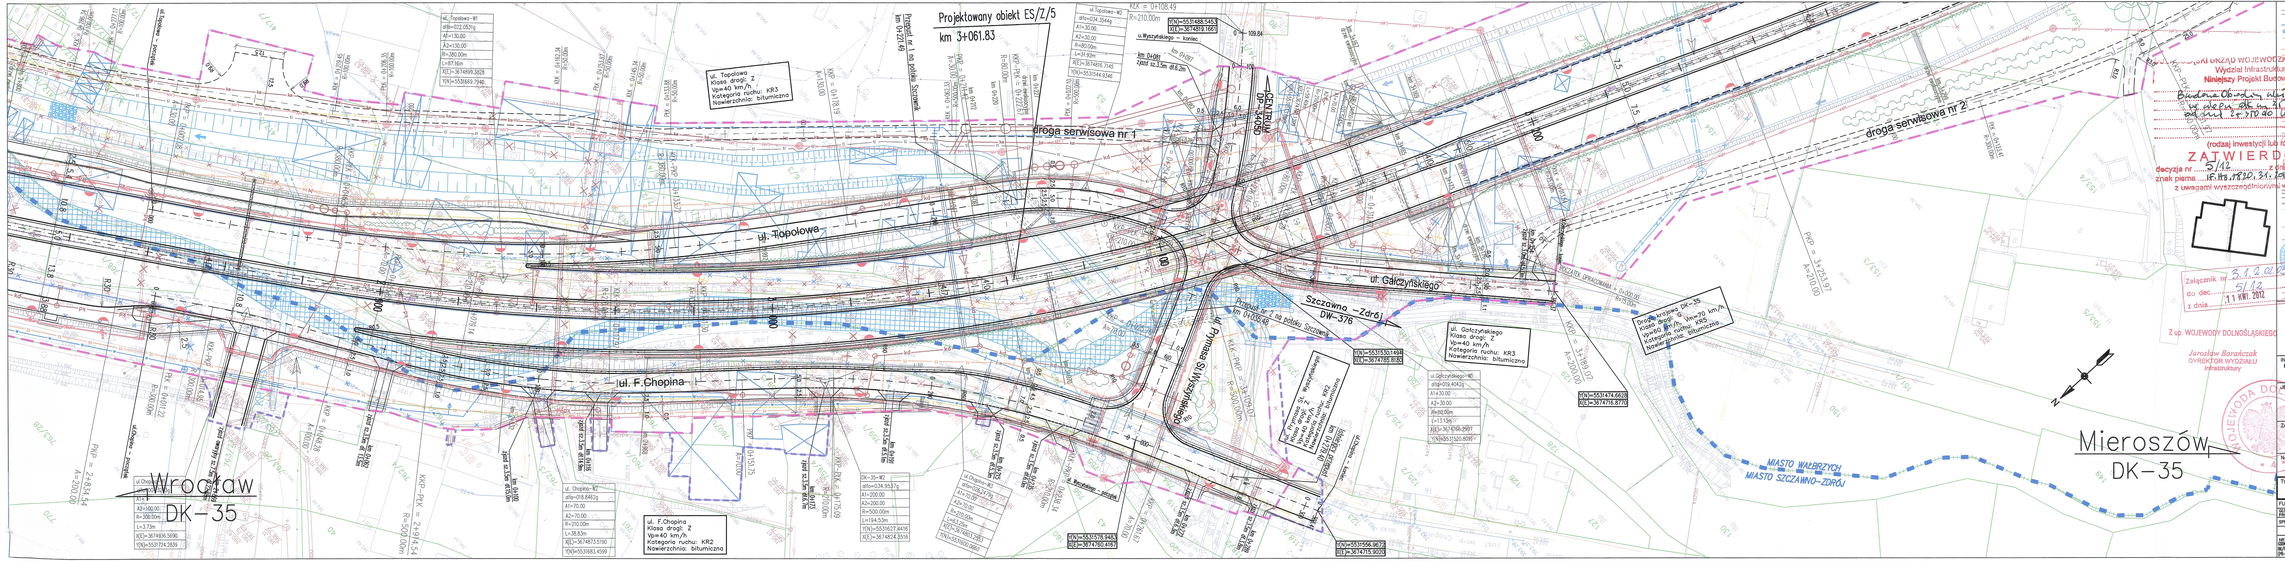
Projektowany obiekt ES/Z/5
km 3+061.83
droga serwisowa nr 1
droga serwisowa nr 2
ul. Topolowa
ul. Topolowa
Klasa drogi: Z
Vp=40 km/h
Kategoria ruchu: KR3
Nawierzchnia: bitumiczna
ul. Gałczyńskiego
Klasa drogi: Z
Vp=40 km/h
Kategoria ruchu: KR3
Nawierzchnia: bitumiczna
ul. F.Chopina
Klasa drogi: Z
Vp=40 km/h
Kategoria ruchu: KR2
Nawierzchnia: bitumiczna
Szczawno - Zdrój
DW-376
Przebudowa ul. na potrzeby Szczawna
Przebudowa ul. na potrzeby Szczawna
ul. Wyzwolenia - koniec
km 0+000
zjazd ul.1,5m dł.23m
km 0+000
zjazd ul.1,5m dł.23m
km 0+000
zjazd ul.1,5m dł.23m
km 0+000
zjazd ul.1,5m dł.23m
KZK = 0+108.49
R=210.00m
ul. Topolowa - WP
alfa=022.0520g
A1=130.00
A2=130.00
R=280.00m
L=87.56m
X(K)= 3674859.3828
Y(K)=553869.7946
ul. Gałczyńskiego - WP
alfa=034.3544g
A1=30.00
A2=30.00
R=60.00m
L=113.04m
X(K)= 3674818.7145
Y(K)=553544.3246
ul. Chopina - WP
alfa=018.6462g
A1=100.00
A2=70.00
R=210.00m
L=38.53m
X(K)= 3674873.5190
Y(K)=553754.3929
Dk-35-WP
alfa=034.9573g
A1=200.00
A2=200.00
R=500.00m
L=144.53m
Y(K)=553627.8416
X(K)= 3674824.2519
ul. Gałczyńskiego - WK
alfa=019.4442g
A1=30.00
A2=30.00
R=60.00m
L=113.04m
X(K)= 3674769.2997
Y(K)=553520.8097
ul. Chopina - WK
alfa=022.0520g
A1=100.00
A2=70.00
R=210.00m
L=38.53m
X(K)= 3674873.5190
Y(K)=553754.3929
Y(K)=553683.4599
Y(K)=553488.5453
X(K)= 3674818.1665
Y(K)=553178.8463
X(K)= 3674780.4391
Y(K)=553556.9572
X(K)= 3674715.9020
Y(K)=553174.6616
X(K)=3674716.5775
Wrocław
DK-35
Mieroszów
DK-35
MIASTO WAŁBRZYCH
MIASTO SZCZAWNO-ZDRÓJ
Zatwierdzenie projektu budowlanego
Wojewoda Dolnośląski
Decyzja nr 5/12
z dnia 16.01.2012
Załącznik nr 3,1,2,0
do dec. 5/12
z dnia 11 kwi. 2012
Z up. WOJEWODY DOLNOŚLĄSKIEGO
Jarosław Barańczak
DYREKTOR WYDZIAŁU Infrastruktury
str. 6
INWESTOR
GENERALNA DYREKCJA DRÓG KRAJOWYCH I AUTOSTRAD
Oddział we Wrocławiu
53-139 WROCŁAW ul. Powstańców Śl. 186
GEOKIA
JEDNOSTKA PROJEKTOWA
TRAKT. Sp. z o.o. Sp.k.
43-159 Kietrzwałd, ul. Jesionowa 15
tel. (0-32) 238-23-70, fax: (0-32) 226-70-54
trakt@trakt.pl
ZADANIE
Budowa obwodnicy m. Wałbrzych
w ciągu drogi krajowej nr 35
od km 2+300 do km 8+250
NAZWA OPRACOWANIA
PROJEKT BUDOWLANY
TOM I CZĘŚĆ 1/2
TYTUŁ RYSUNKU
PLAN ZAGOSPODAROWANIA TERENU
DK35 – km 2+820 – 3+260
FUNKCJA
IMIĘ I NAZWISKO
BRANŻA/NUMER UPRAWNIEŃ
PODPIS
ZESPÓŁ PROJEKTOWY
dr inż. Grzegorz Nowoczyk
drogowa UW-579/89
SPRAWDZAJĄCY
mgr inż. Romuald Jeżewski
drogowa KBUTa-2126/945/86
NR ZAMÓWIENIA
SKALA
1:500
DATA
WRZESIEŃ 2010
STADIUM
PB
BRANŻA
elektryczna
NR RYS.
02.03/1-2-0-01