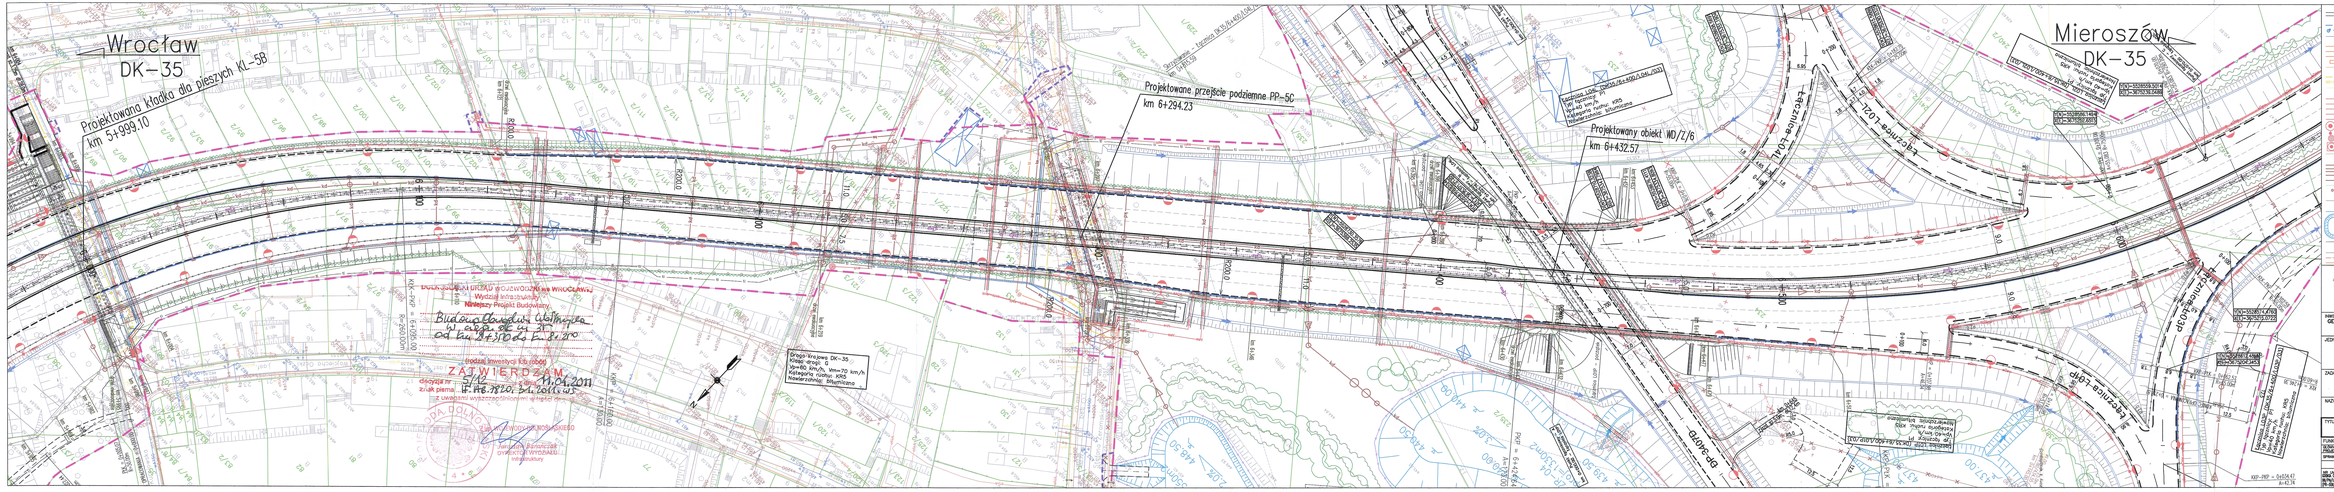

Wrocław
DK-35
Projektowana kładka dla pieszych KL-5B
km 5+999.10
Droga krajowa DK-35
Klasa drogi: G
Vp=60 km/h, Vm=70 km/h
Kategoria ruchu: KR5
Nawierzchnia: bitumiczna
KŁK-PKP = 6+095.00
R=260.00m
KKP = 6+160.00
A=130.00
R200.0
Projektowane przejście podziemne PP-5C
km 6+294.23
Stefana Żeromskiego
Wojciecha Ozdzki
Św. Kingi
Kurpiowska
PKP = 6+424.64
A=173.00
Punkt łącznicowy – A
km 0+000.00 – Łącznica L01P
Łącznica L01P – początek
Łącznica L04L – początek
Łącznica L04L – koniec
Skrzyżowanie – Łącznica DK35/6+400/L04L/O3
Projektowany obiekt WD/Z/6
km 6+432.57
Łącznica L04L (DK35/6+400/L04L/O3)
Typ łącznicy: P1
Vp=40 km/h
Kategoria ruchu: KR5
Nawierzchnia: bitumiczna
DP-3407D
Łącznica L01P (DK35/6+400/L01P/O3)
Typ łącznicy: P1
Vp=40 km/h
Kategoria ruchu: KR5
Nawierzchnia: bitumiczna
Łącznica L01P
Łącznica L03P
Łącznica L04L
Łącznica L02L
Łącznica L03P (DK35/6+400/L03P/O3)
Typ łącznicy: P1
Vp=40 km/h
Kategoria ruchu: KR5
Nawierzchnia: bitumiczna
Łącznica L02L (DK35/6+400/L02L/O3)
Typ łącznicy: P1
Vp=40 km/h
Kategoria ruchu: KR5
Nawierzchnia: bitumiczna
Y(N)=5528608.5691
X(E)=3675351.1904
Y(N)=5528615.5886
X(E)=3675330.0325
Y(N)=5528586.1404
X(E)=3675262.6515
Y(N)=5528559.5014
X(E)=3675239.0489
Y(N)=5528710.3238
X(E)=3675347.7984
Y(N)=5528676.4111
X(E)=3675334.8093
Y(N)=5528612.4838
X(E)=3675204.3453
Y(N)=5528654.4760
X(E)=3675215.0722
KKP-PKK = 0+102.57
R=85.00m
KŁK-PKP = 0+070.00
A=55.083 R=290.20m
KKP-PKK = 0+100.00
A=55.083 R=75.00m
Punkt łącznicowy – C
km 0+070.00 – Łącznica O2L
Mieroszów
DK-35
KONIEC OPRACOWANIA

DOLNOŚLĄSKI URZĄD WOJEWÓDZKI we WROCŁAWIU
Wydział Infrastruktury
Niniejszy Projekt Budowlany
Budowa obwodnicy Wałbrzycha w ciągu dk nr 35 od km 2+350 do km 8+250
(rodzaj inwestycji /obiektu)
ZATWIERDZAM
decyzją nr 5/12 z dnia 14.04.2011
znak pisma IF.I.AB.7820.21.2011.US
z uwagami wyszczególnionymi w treści decyzji

z up. WOJEWODY DOLNOŚLĄSKIEGO
Jarosław Barańczak
DYREKTOR WYDZIAŁU
Infrastruktury

WOJEWODA DOLNOŚLĄSKI

SIECI PROJEKTOWANE:
- linia rozgraniczająca teren
- linia czasowego zajęcia
- granica działki
- numer działki 768/3
- ekran akustyczny
- oś geometryczna/kilometraż drogi
- krawędź nawierzchni
- krawężnik uliczny
- krawężnik obniżony
- chodnik
- budynek do wyburzenia
- bariera stalowa
- wygrodzenie dla pieszych
- bariera betonowa
- ogrodzenie
- zjazd sz.3,0m, dł.2,0m km 0+018

Branża wodociągowa
- rura ochronna
- sieć wodociągowa
- studnia z zasuwą
- hydrant
- zasuwa

Branża teletechniczna
- sieć TP S.A.
- sieć Dialog
- sieć napowietrzna
- słup
- studnia kablowa
- likwidacja

Branża gazowa
- sieć gazowa
- sieć gazowa projektowana w odrębnym zadaniu
- likwidacja

Branża elektroenergetyczna
- kable średniego napięcia
- kable obwodów oświetlenia
- kable niskiego napięcia
- przewody linii napowietrznej niskiego napięcia
- przewody linii napowietrznej średniego napięcia
- słup z oprawą oświetlenia
- złącze kablowe nN
- stacja linii napowietrznej
- oprawa tunelowa 70W
- oprawa świetlówkowa 2x58W
- likwidacja

Kanalizacja deszczowa i sanitarna
- kanalizacja deszczowa
- kanalizacja deszczowa DN>700
- kanalizacja deszczowa tłoczna
- kanalizacja sanitarna
- kanalizacja tłoczna
- studnia wpustowa
- rehabilitacja kanalizacji
- separator substancji ropopochodnych
- studnia kanalizacyjna
- przepusty
- wylot kanalizacji deszczowej
- ścieki przykrawężnikowe
- ścieki trójkątne
- ścieki skarpowe/korytka górskie
- umocnienie rowu
- rów drogowy

Branża hydrologiczna
- ciek naturalny
- rowy melioracyjne
- likwidacja
- sieć hydrotechniczna
- zbiornik retencyjny

Branża PKP
- tor kolejowy
- trakcja kolejowa
- linia energetyczna/SRK
- telekomunikacja kolejowa

Sygnalizacja świetlna
- kanalizacja sygnalizacji świetlnej
- studzienki
- konstrukcja wsporcza przeznaczona do montażu tablic drogowskazowych

Zieleń
- projektowane drzewa
- projektowane krzewy
- projektowane pnącza
- projektowane drzewa

str. 13

INWESTOR
GENERALNA DYREKCJA DRÓG KRAJOWYCH I AUTOSTRAD
Oddział we Wrocławiu
53–139 WROCŁAW ul. Powstańców Śl. 186

GDDKiA

JEDNOSTKA PROJEKTOWA
TRAKT sp. z o.o. sp.k.
40-159 Katowice, ul. Jesionowa 15
tel: (0-32) 220-12-70, fax: (0-32) 220-70-01
trakt@trakt.pl

ZADANIE
Budowa obwodnicy m. Wałbrzych w ciągu drogi krajowej nr 35 od km 2+350 do km 8+250

NAZWA OPRACOWANIA
PROJEKT BUDOWLANY
TOM I CZĘŚĆ 1/2

TYTUŁ RYSUNKU
PLAN ZAGOSPODAROWANIA TERENU
DK35 – km 5+980 – 6+660

FUNKCJA	IMIĘ I NAZWISKO	BRANŻA/NUMER UPRAWNIEŃ	PODPIS
GŁÓWNY PROJEKTANT	dr inż. Grzegorz Nowaczyk	drogowa UW-579/89	
SPRAWDZAJĄCY	mgr inż. Romuald Jeżewski	drogowa KBU1a-2126/945/66	

NR UMOWY	SKALA	DATA	STADIUM	BRANŻA	NR RYS.
86/PN/U/R-2/2009 (PR-338/09)	1:500	WRZESIEŃ 2010	PB	wielobranżowa	02.10/-2-D-01