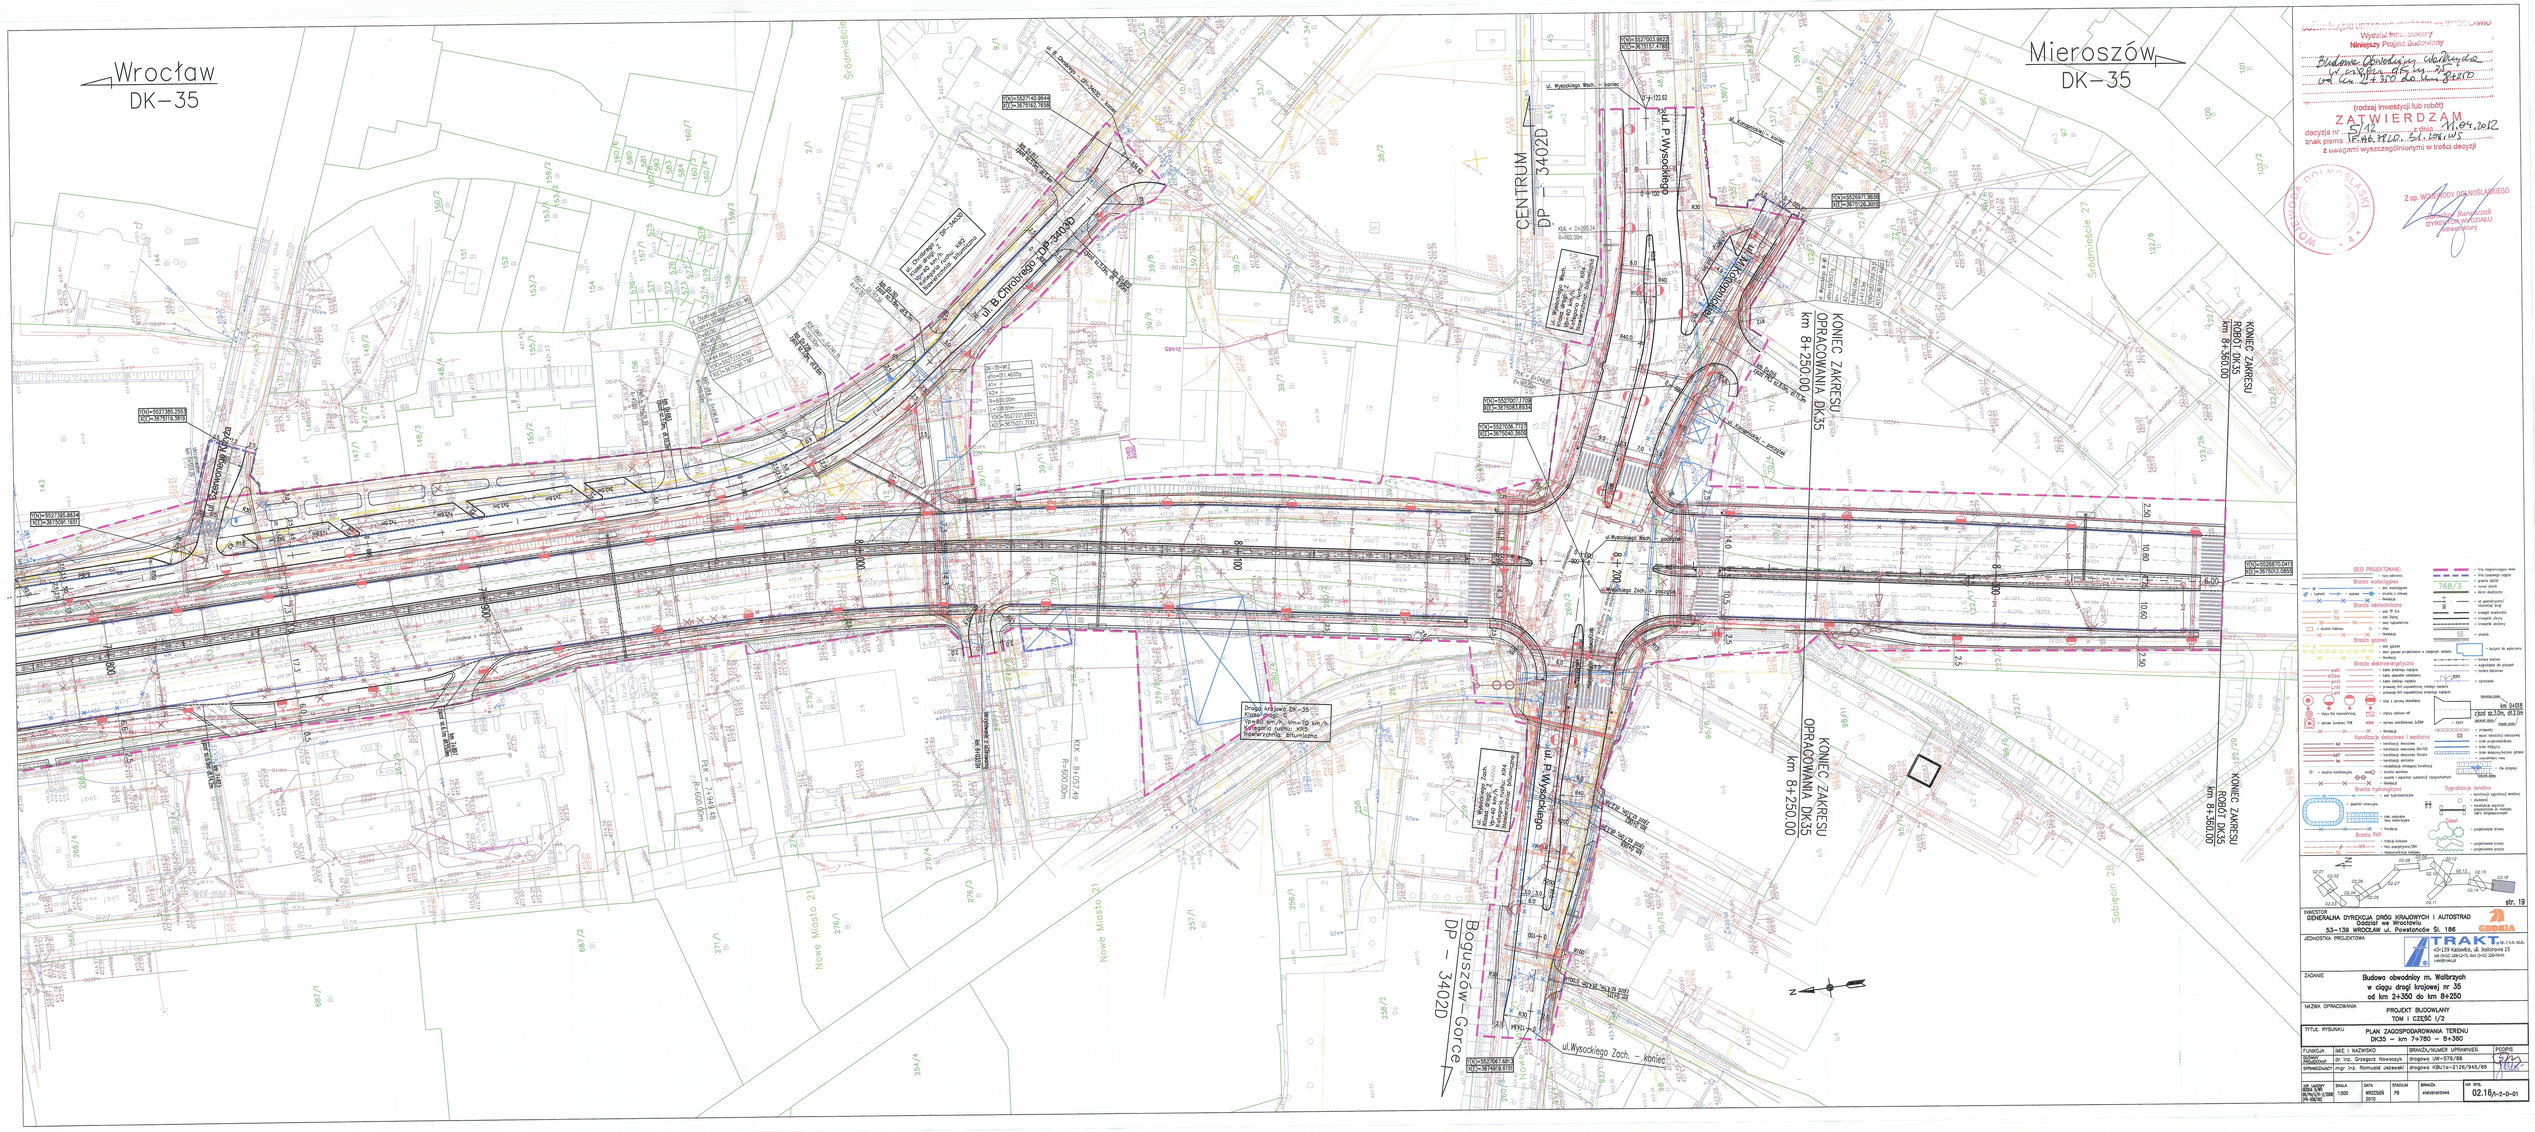

Wrocław
DK-35
Mieroszów
DK-35
CENTRUM
DP - 3402D
Boguszów-Gorce
DP - 3402D
ul. Czerwonego Krzyża
ul. B.Chrobrego DP-3403D
ul. P.Wysockiego
ul. M.Konopnickiej
ul. Wysockiego Zach. - koniec
ul. Wysockiego Zach. - początek
ul. Wysockiego Wsch. - początek
ul. Wysockiego Wsch. - koniec
ul. Konopnickiej - początek
ul. Konopnickiej - koniec
Droga krajowa DK-35 Klasa drogi: G Vp=60 km/h, Vm=70 km/h Kategoria ruchu: KR5 Nawierzchnia: bitumiczna
ul. Chrobrego - DP-3403D Klasa drogi: Z Vp=40 km/h Kategoria ruchu: KR2 Nawierzchnia: bitumiczna
ul. Wysockiego Zach. Klasa drogi: Z Vp=40 km/h Kategoria ruchu: KR4 Nawierzchnia: bitumiczna
ul. Wysockiego Wsch. Klasa drogi: Z Vp=40 km/h Kategoria ruchu: KR4 Nawierzchnia: bitumiczna
KONIEC ZAKRESU OPRACOWANIA DK35 km 8+250.00
KONIEC ZAKRESU ROBÓT DK35 km 8+360.00
7+800
7+900
8+000
8+100
8+200
PŁK = 7+949.48 R=600.00m
KŁK = 8+057.49 R=600.00m
skrzyżowanie z ul.Browarną km 8+033.04
Nowe Miasto 21
Śródmieście
Śródmieście 27
Sobięcin 28
ul. Wysockiego W-W1 alfa=18.9527g R=160.00m L=47.63m Y(N)=5527010.2631 X(E)=3675101.4602
DK-35-W12 alfa=011.4605g R=600.00m L=108.01m Y(N)=5527221.6825 X(E)=3675071.7192
ul. Chrobrego (DP-3403D)-W5 alfa=41.3246g A1=45.00 A2=45.00 R=100.00m L=44.66m Y(N)=5527234.4092 X(E)=3675090.7387
Y(N)=5527395.8834 X(E)=3675091.1651
Y(N)=5527385.2553 X(E)=3675119.3819
Y(N)=5527140.9644 X(E)=3675162.7658
Y(N)=5527036.7727 X(E)=3675040.3609
Y(N)=5527007.1709 X(E)=3675083.6934
Y(N)=5527003.9822 X(E)=3675157.4785
Y(N)=5526971.9656 X(E)=3675126.3015
Y(N)=5526870.0411 X(E)=3675012.0855
Y(N)=5527067.6813 X(E)=3674919.6151
N

SIECI PROJEKTOWANE:

- rura ochronna

Branża wodociągowa

- w – sieć wodociągowa
- hydrant – zasuwa – studnia z zasuwą
- likwidacja

Branża teletechniczna

- tt – sieć TP S.A.
- td – sieć Dialog
- tin – sieci napowietrzne
- studnia kablowa – słup
- likwidacja

Branża gazowa

- g – sieć gazowa
- sieci gazowe projektowane w odrębnym zadaniu
- likwidacja

Branża elektroenergetyczna

- esN – kable średniego napięcia
- eOsw – kable obwodów oświetlenia
- enN – kable niskiego napięcia
- LnN – przewody linii napowietrznej niskiego napięcia
- LsN – przewody linii napowietrznej średniego napięcia
- słup z oprawą oświetlenia
- słupy linii napowietrznej
- złącza kablowe nN
- oprawa tunelowa 70W
- oprawa świetlówkowa 2x58W
- likwidacja

Kanalizacja deszczowa i sanitarna

- kd – kanalizacja deszczowa
- kanalizacja deszczowa DN>700
- kdT – kanalizacja deszczowa tłoczna
- ks – kanalizacja sanitarna
- rehabilitacja istniejącej kanalizacji
- studnia kanalizacyjna
- studnia wpadowa
- osadnik i separator substancji ropopochodnych
- likwidacja

Branża hydrologiczna

- KH – sieć hydrotechniczna
- zbiorniki retencyjne
- cieki naturalne rowy melioracyjne
- likwidacja

Branża PKP

- trakcja kolejowa
- srk – linia energetyczna/SRK
- tk – telekomunikacja kolejowa

- linia rozgraniczająca teren
- linia czasowego zajęcia
- granica działki
- 768/3 – numer działki
- ekran akustyczny
- 0+200 – oś geometryczna/kilometraż drogi
- krawędź nawierzchni
- krawężnik uliczny
- krawężnik obniżony
- chodnik
- budynki do wyburzenia
- bariera stalowa
- wygrodzenie dla pieszych
- bariera betonowa
- brama – ogrodzenie
- zjazd – kilometraż zjazdu km 0+018 – zjazd sz.3.0m, dł.2.0m – szerokość zjazdu – długość zjazdu
- przepusty
- wpust kanalizacji deszczowej
- ściek przykrawężnikowy
- ściek trójkątny
- ściek skarpowy/korytko górskie
- uszczelnienie rowu
- rów drogowy – kierunek spływu

Sygnalizacja świetlna

- kanalizacja sygnalizacji świetlnej
- studzienki
- konstrukcja wsporcza przeznaczona do montażu tablic drogowskazowych

Zieleń

- projektowane drzewa
- projektowane krzewy
- projektowane pnącza

N
02.01
02.02
02.03
02.04
02.05
02.06
02.07
02.08
02.09
02.10
02.11
02.12
02.13
02.14
02.15
02.16

str. 19

INWESTOR
GENERALNA DYREKCJA DRÓG KRAJOWYCH I AUTOSTRAD
Oddział we Wrocławiu
53-139 WROCŁAW ul. Powstańców Śl. 186
GDDKiA

JEDNOSTKA PROJEKTOWA
TRAKT sp. z o.o. sp.k.
40-159 Katowice, ul. Jesionowa 15
tel: (0-32) 228-12-70, fax: (0-32) 220-70-04
trakt@trakt.pl

ZADANIE
Budowa obwodnicy m. Wałbrzych
w ciągu drogi krajowej nr 35
od km 2+350 do km 8+250

NAZWA OPRACOWANIA
PROJEKT BUDOWLANY
TOM I CZĘŚĆ I/2

TYTUŁ RYSUNKU
PLAN ZAGOSPODAROWANIA TERENU
DK35 – km 7+780 – 8+360

FUNKCJA	IMIĘ I NAZWISKO	BRANŻA/NUMER UPRAWNIEŃ	PODPIS
GŁÓWNY PROJEKTANT	dr inż. Grzegorz Nowaczyk	drogowa UW-579/89	
SPRAWDZAJĄCY	mgr inż. Romuald Jeżewski	drogowa KBU1a-2126/945/66	

NR UMOWY	SKALA	DATA	STADIUM	BRANŻA	NR RYS.
GDDKiA O/WR 86/PN/U/R-2/2009 (PR-558/09)	1:500	WRZESIEŃ 2010	PB	wielobranżowa	02.16/I-2-D-01

DOLNOŚLĄSKI URZĄD WOJEWÓDZKI we WROCŁAWIU
Wydział Infrastruktury
Niniejszy Projekt Budowlany
Budowa Obwodnicy Wałbrzycha
w ciągu dk nr 35
od km 2+350 do km 8+250
(rodzaj inwestycji lub robót)
ZATWIERDZAM
decyzja nr 5/12 z dnia 11.04.2012
znak pisma IF.AB.7820.31.2011.WS
z uwagami wyszczególnionymi w treści decyzji

WOJEWODA DOLNOŚLĄSKI

Z up. WOJEWODY DOLNOŚLĄSKIEGO
Jarosław Barańczak
DYREKTOR WYDZIAŁU
Infrastruktury