


41

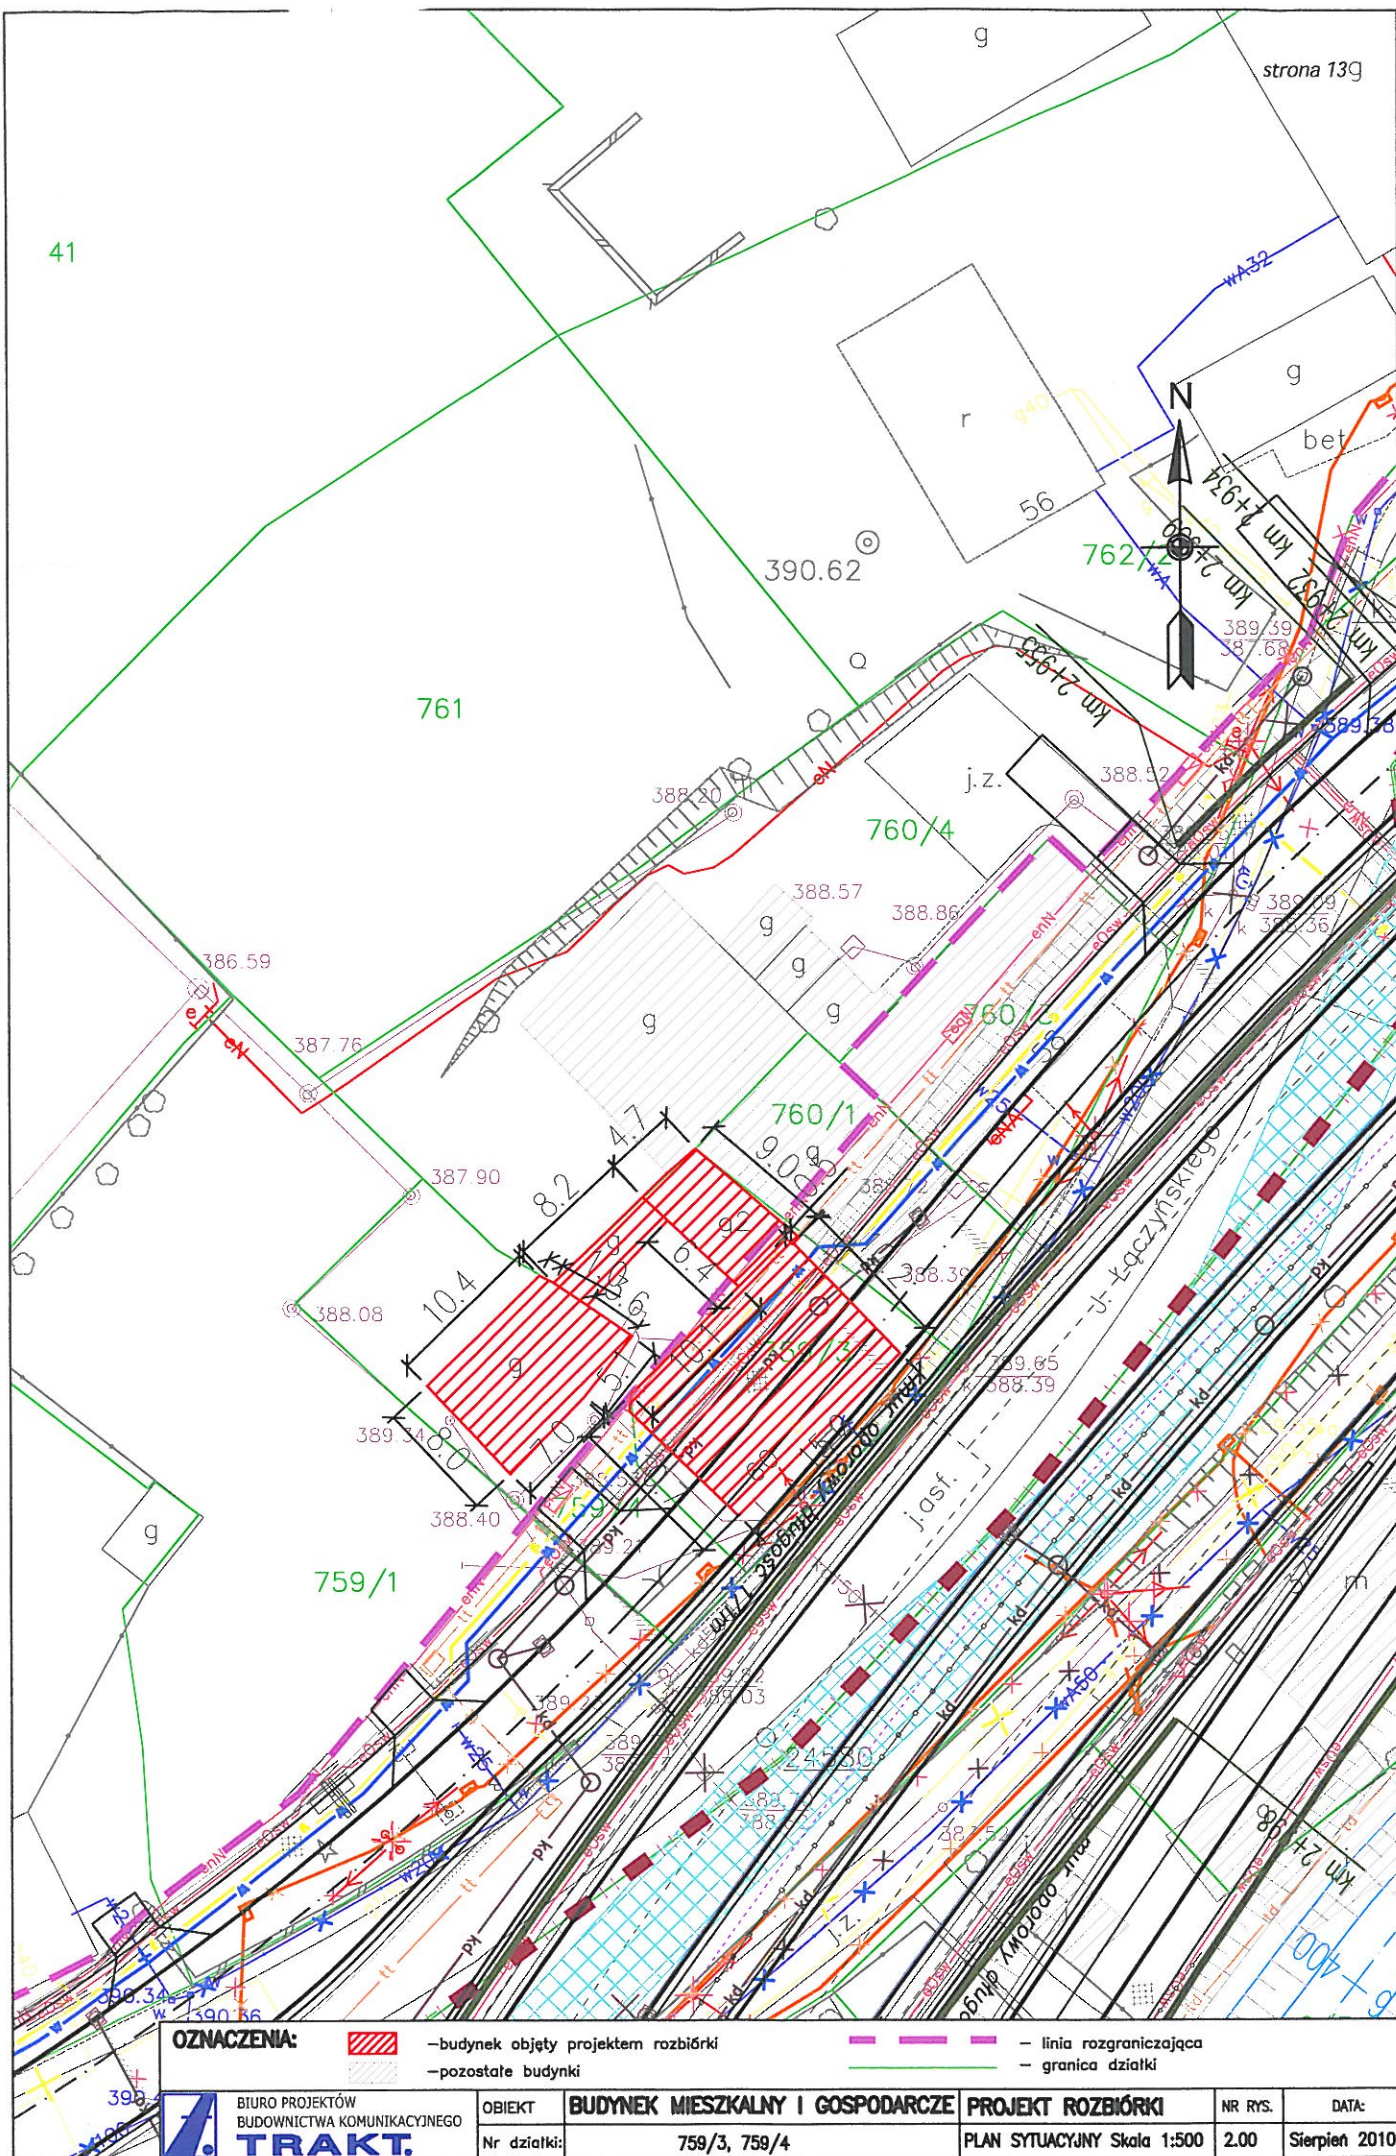

OZNACZENIA:



— budynek objęty projektem rozbiórki
— pozostałe budynki

— linia rozgraniczająca
— granica działki



BIURO PROJEKTÓW
BUDOWNICTWA KOMUNIKACYJNEGO
TRAKT.

OBIEKT
Nr działki:

BUDYNEK MIESZKALNY I GOSPODARCZE
759/3, 759/4

PROJEKT ROZBIÓRKI
PLAN SYTUACYJNY Skala 1:500

NR RYS.	DATA:
2.00	Sierpień 2010