


ELEWACJA FRONTOWA

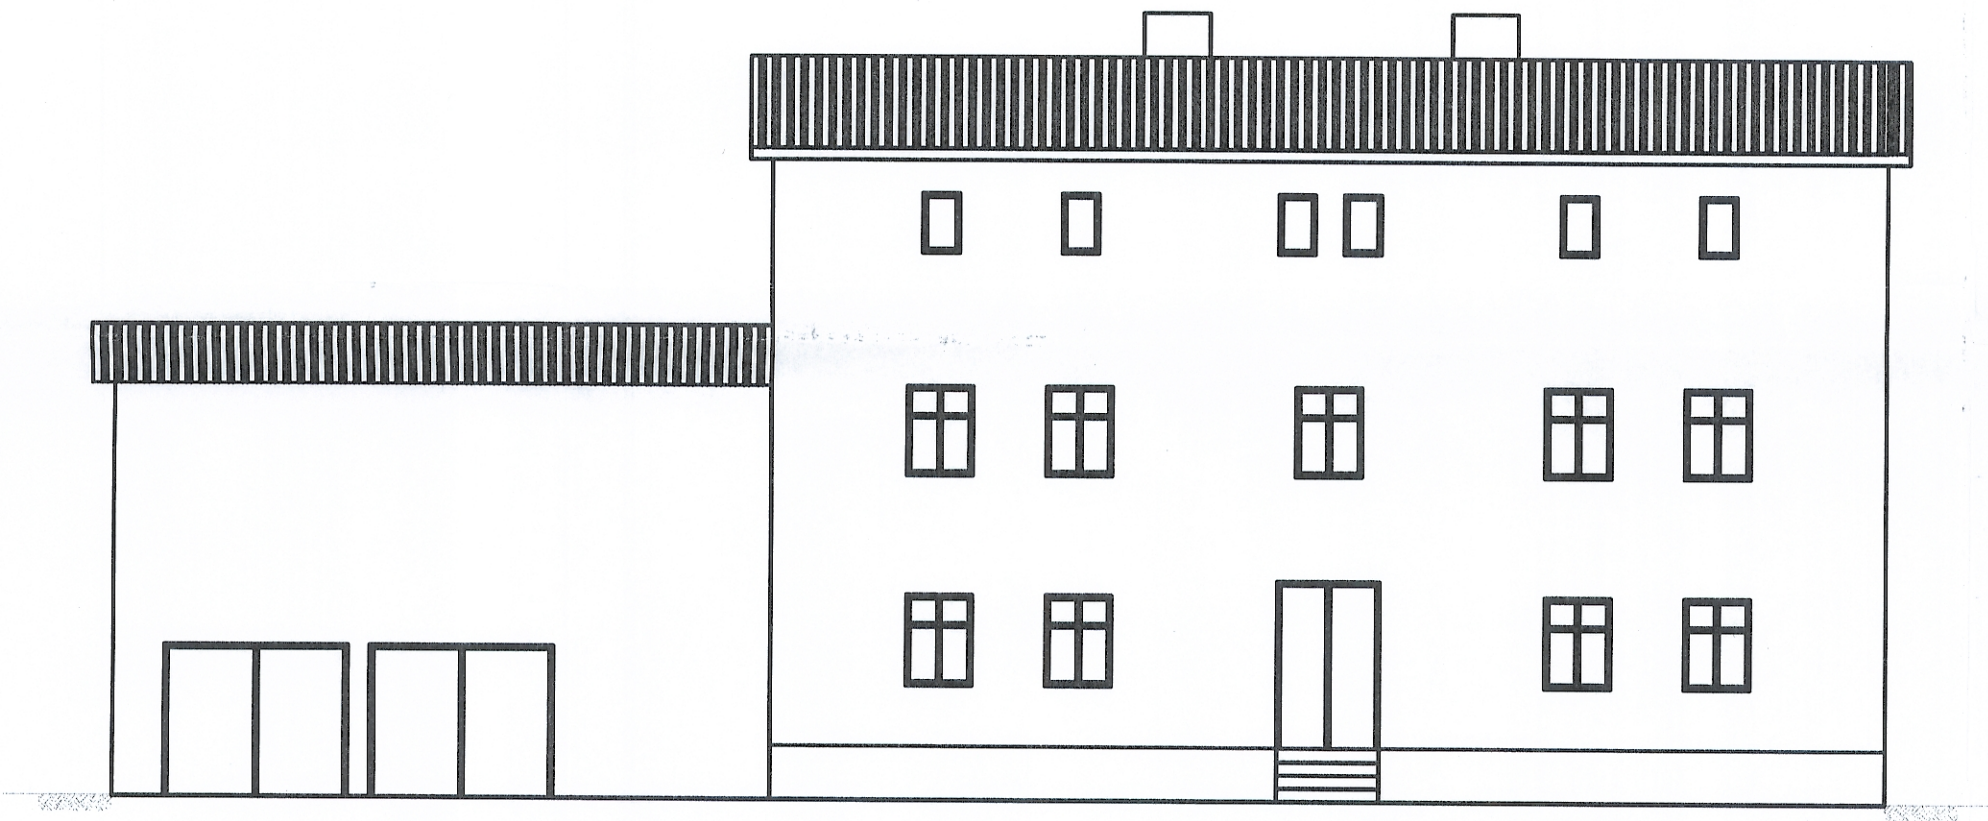

ELEWACJA BOCZNA

