


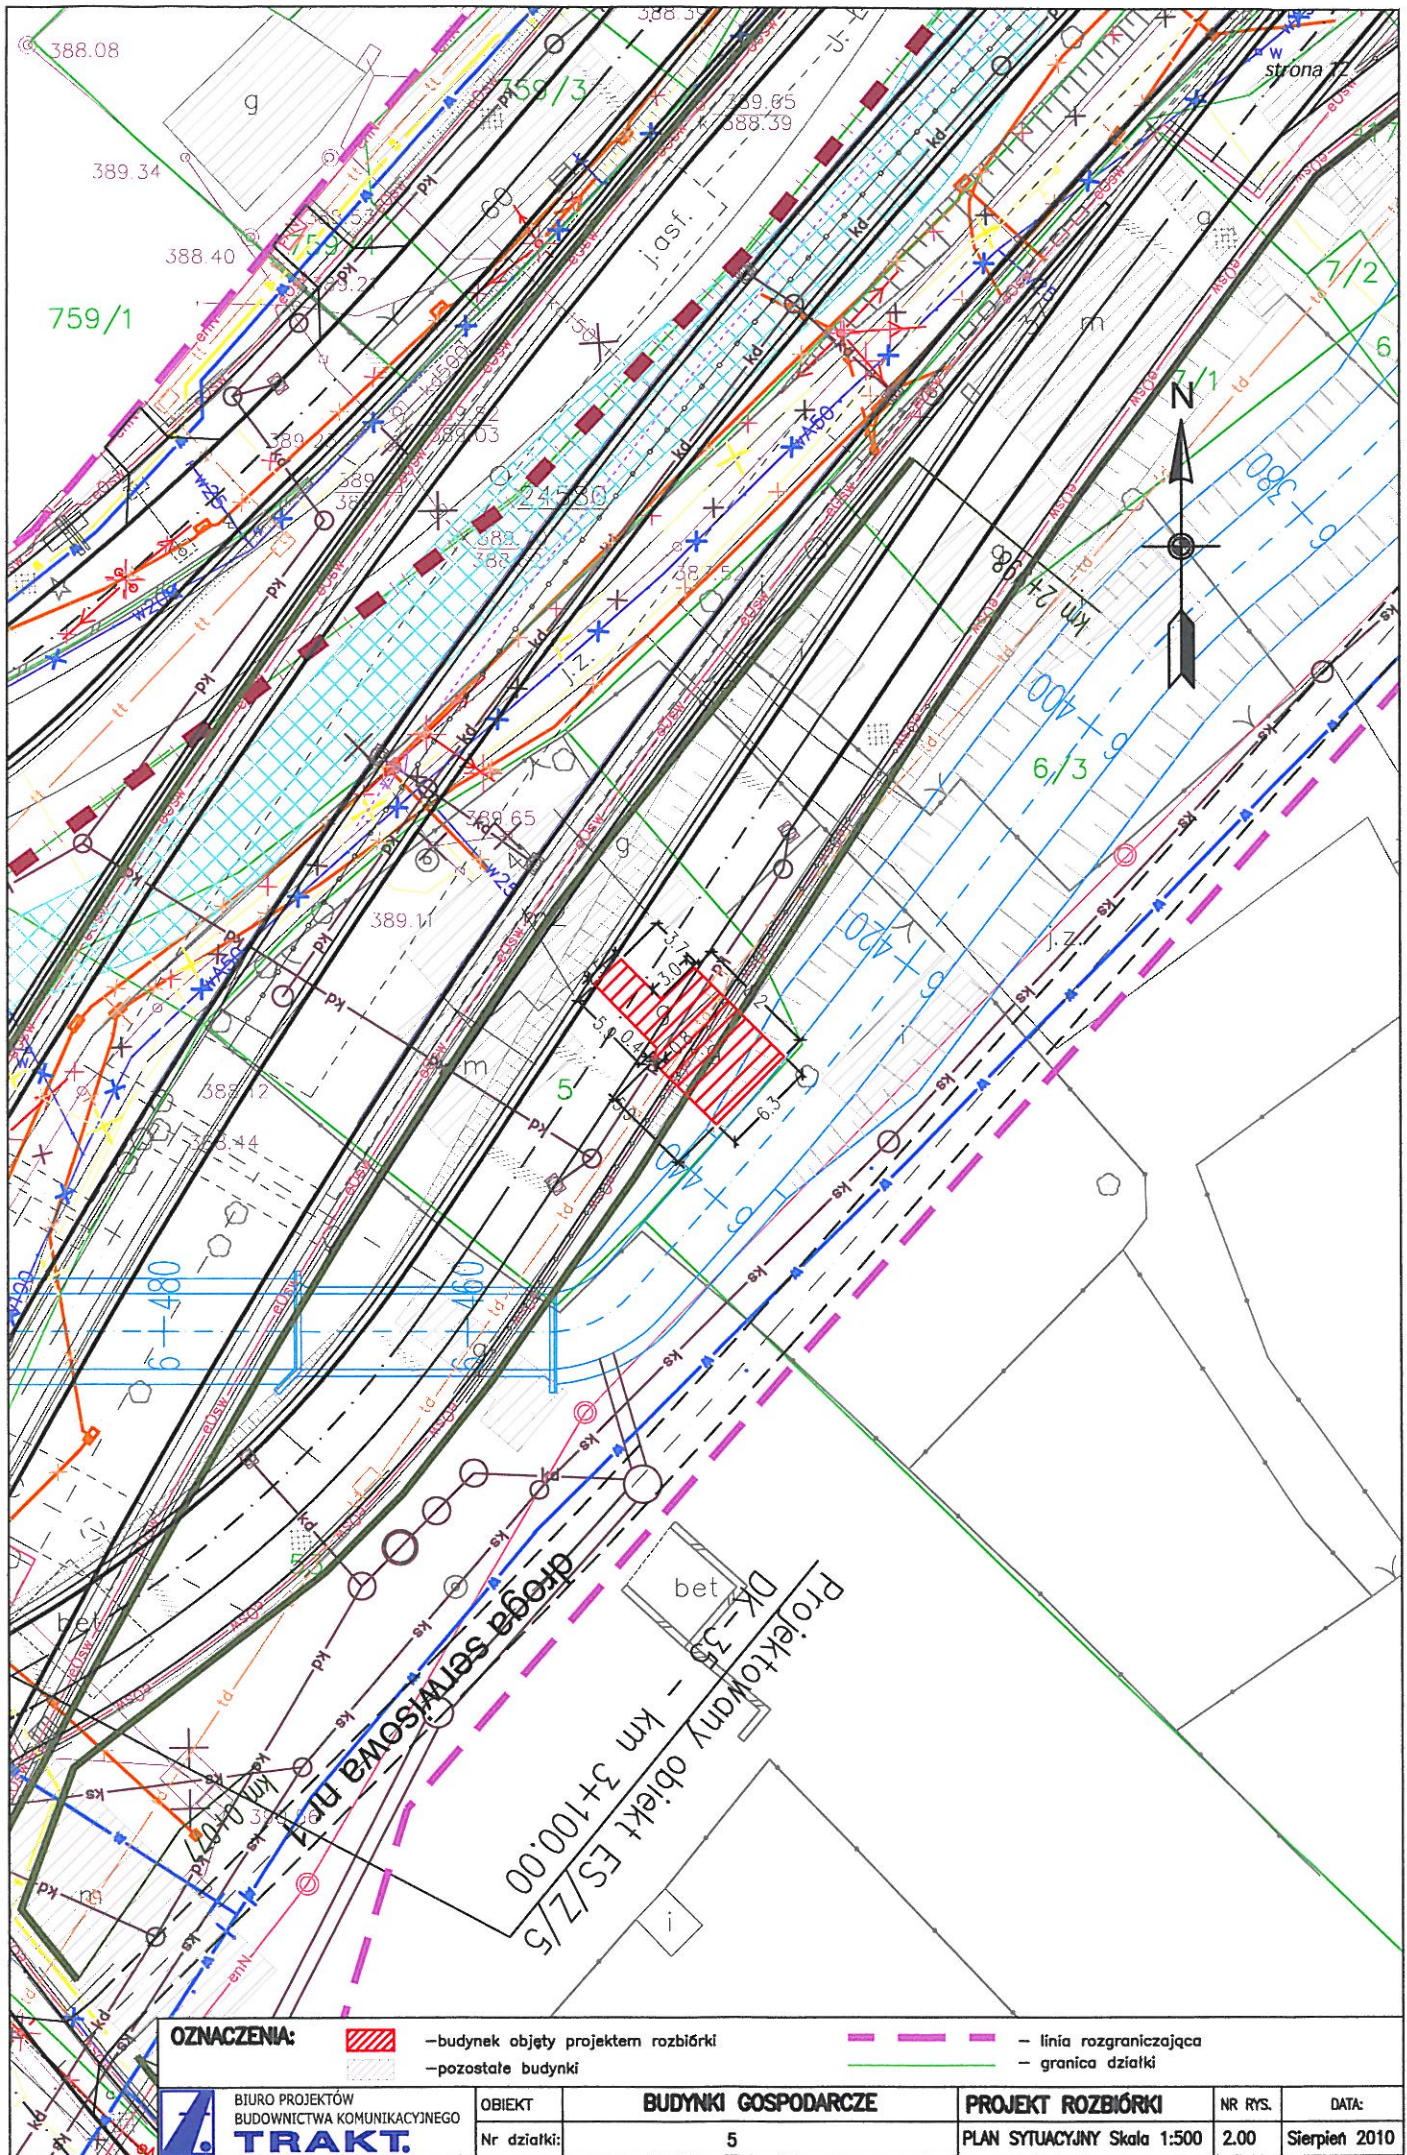

OZNACZENIA:

- budynek objęty projektem rozbiórki
- pozostałe budynki
- linia rozgraniczająca
- granica działki


**BIURO PROJEKTÓW
BUDOWNICTWA KOMUNIKACYJNEGO**
TRAKT.

OBIEKT	BUDYNKI GOSPODARCZE
Nr działki:	5

PROJEKT ROZBIÓRKI	NR RYS.	DATA:
PLAN SYTUACYJNY Skala 1:500	2.00	Sierpień 2010