


RZUT BUDYNKU

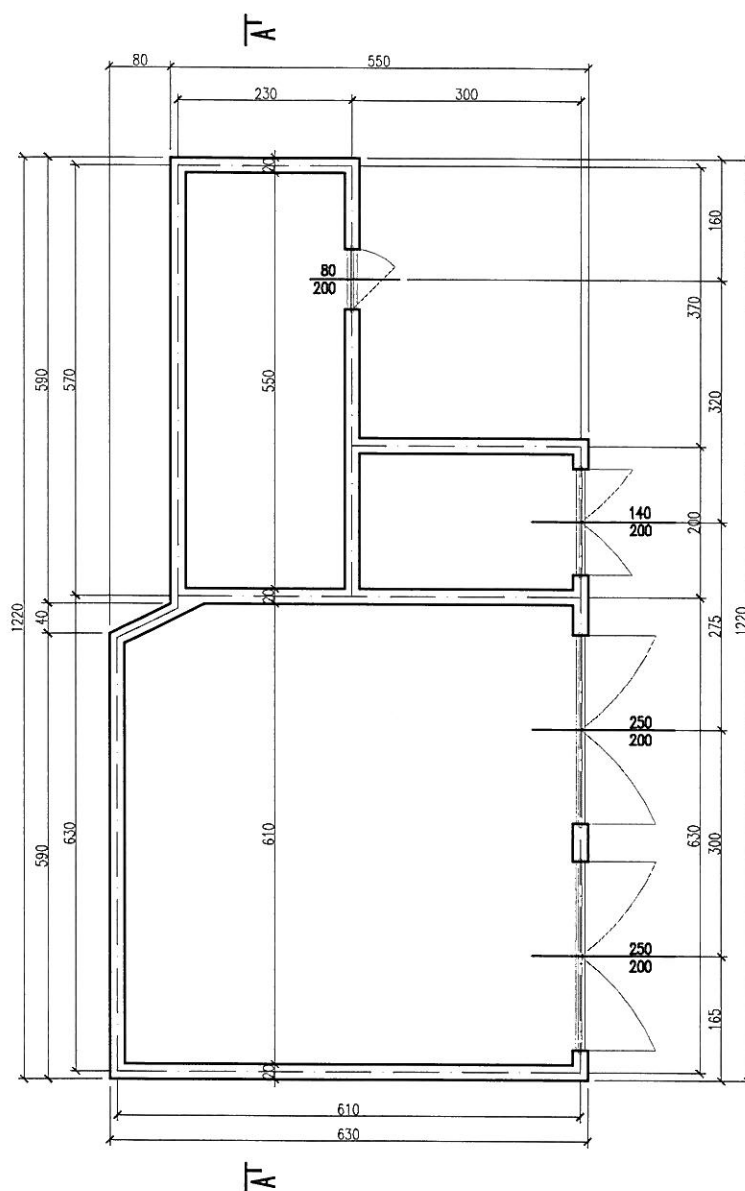

BIURO PROJEKTÓW
BUDOWNICTWA KOMUNIKACYJNEGO
TRAKT.

OBIEKT

BUDYNKI GOSPODARCZE

PROJEKT ROZBIÓRKI

NR RYS.

DATA:

NR DZIAŁKI:

5

RZUT BUDYNKU, Skala 1:100

3.00

Sierpień 2010