


PRZEKRÓJ POPRZECZNY A-A

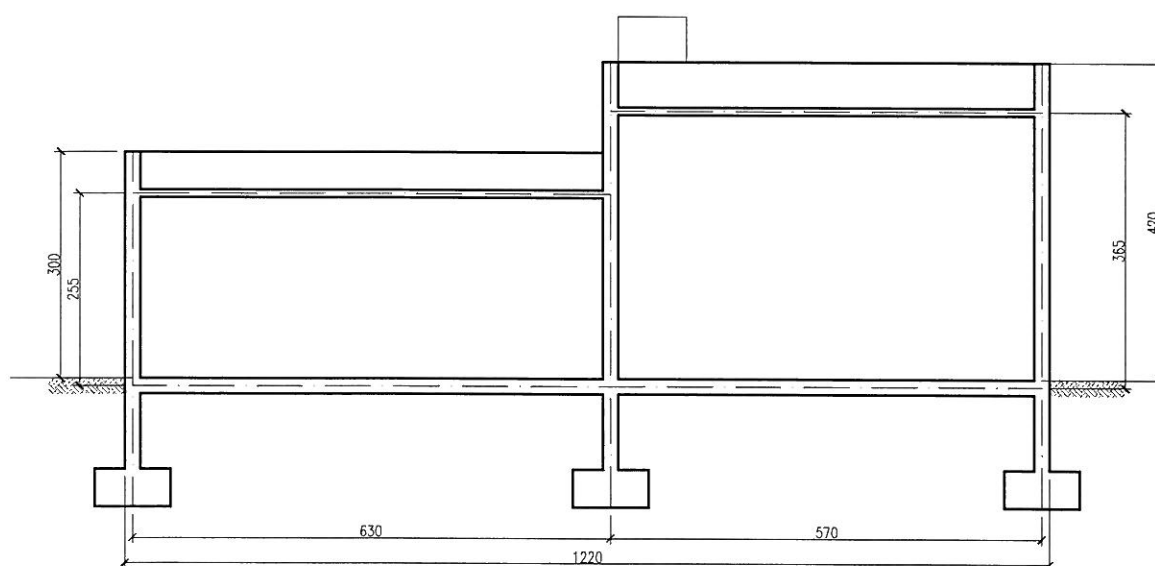

BIURO PROJEKTÓW
BUDOWNICTWA KOMUNIKACYJNEGO
TRAKT.

OBIEKT
NR DZIAŁKI:

BUDYNKI GOSPODARCZE
5

PROJEKT ROZBIÓRKI
PRZEKRÓJ A-A, Skala 1:100

NR RYS.
4.00

DATA:
Sierpień 2010