


PRZEKRÓJ POPRZECZNY A-A

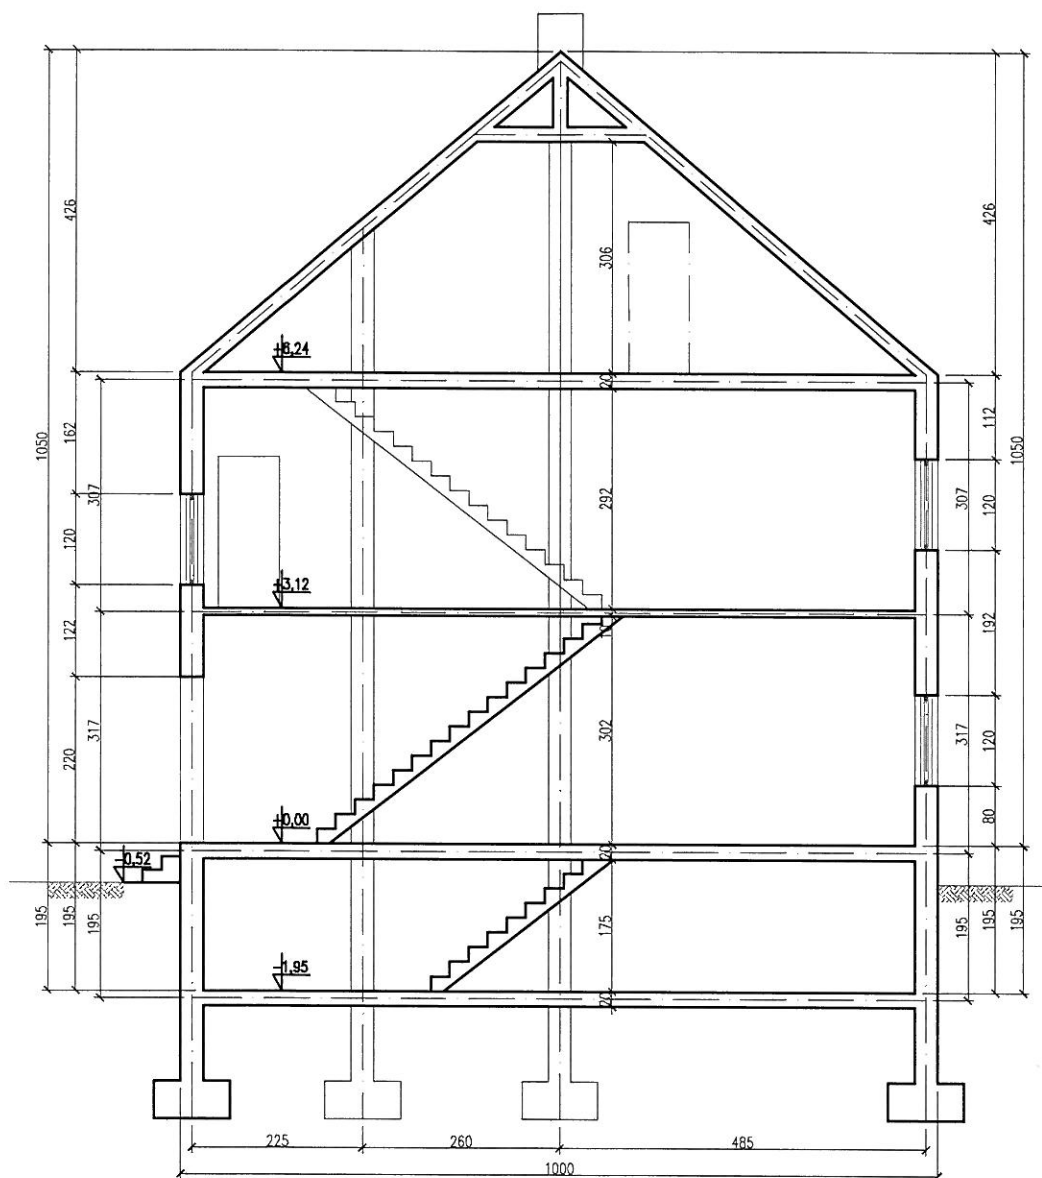

BIURO PROJEKTÓW
BUDOWNICTWA KOMUNIKACYJNEGO
TRAKT.

OBIEKT
NR DZIAŁKI:

BUDYNEK MIESZKALNY

53

PROJEKT ROZBIÓRKI

PRZEKRÓJ A-A, Skala 1:100

NR RYS.

4.00

DATA:

Sierpień 2010