


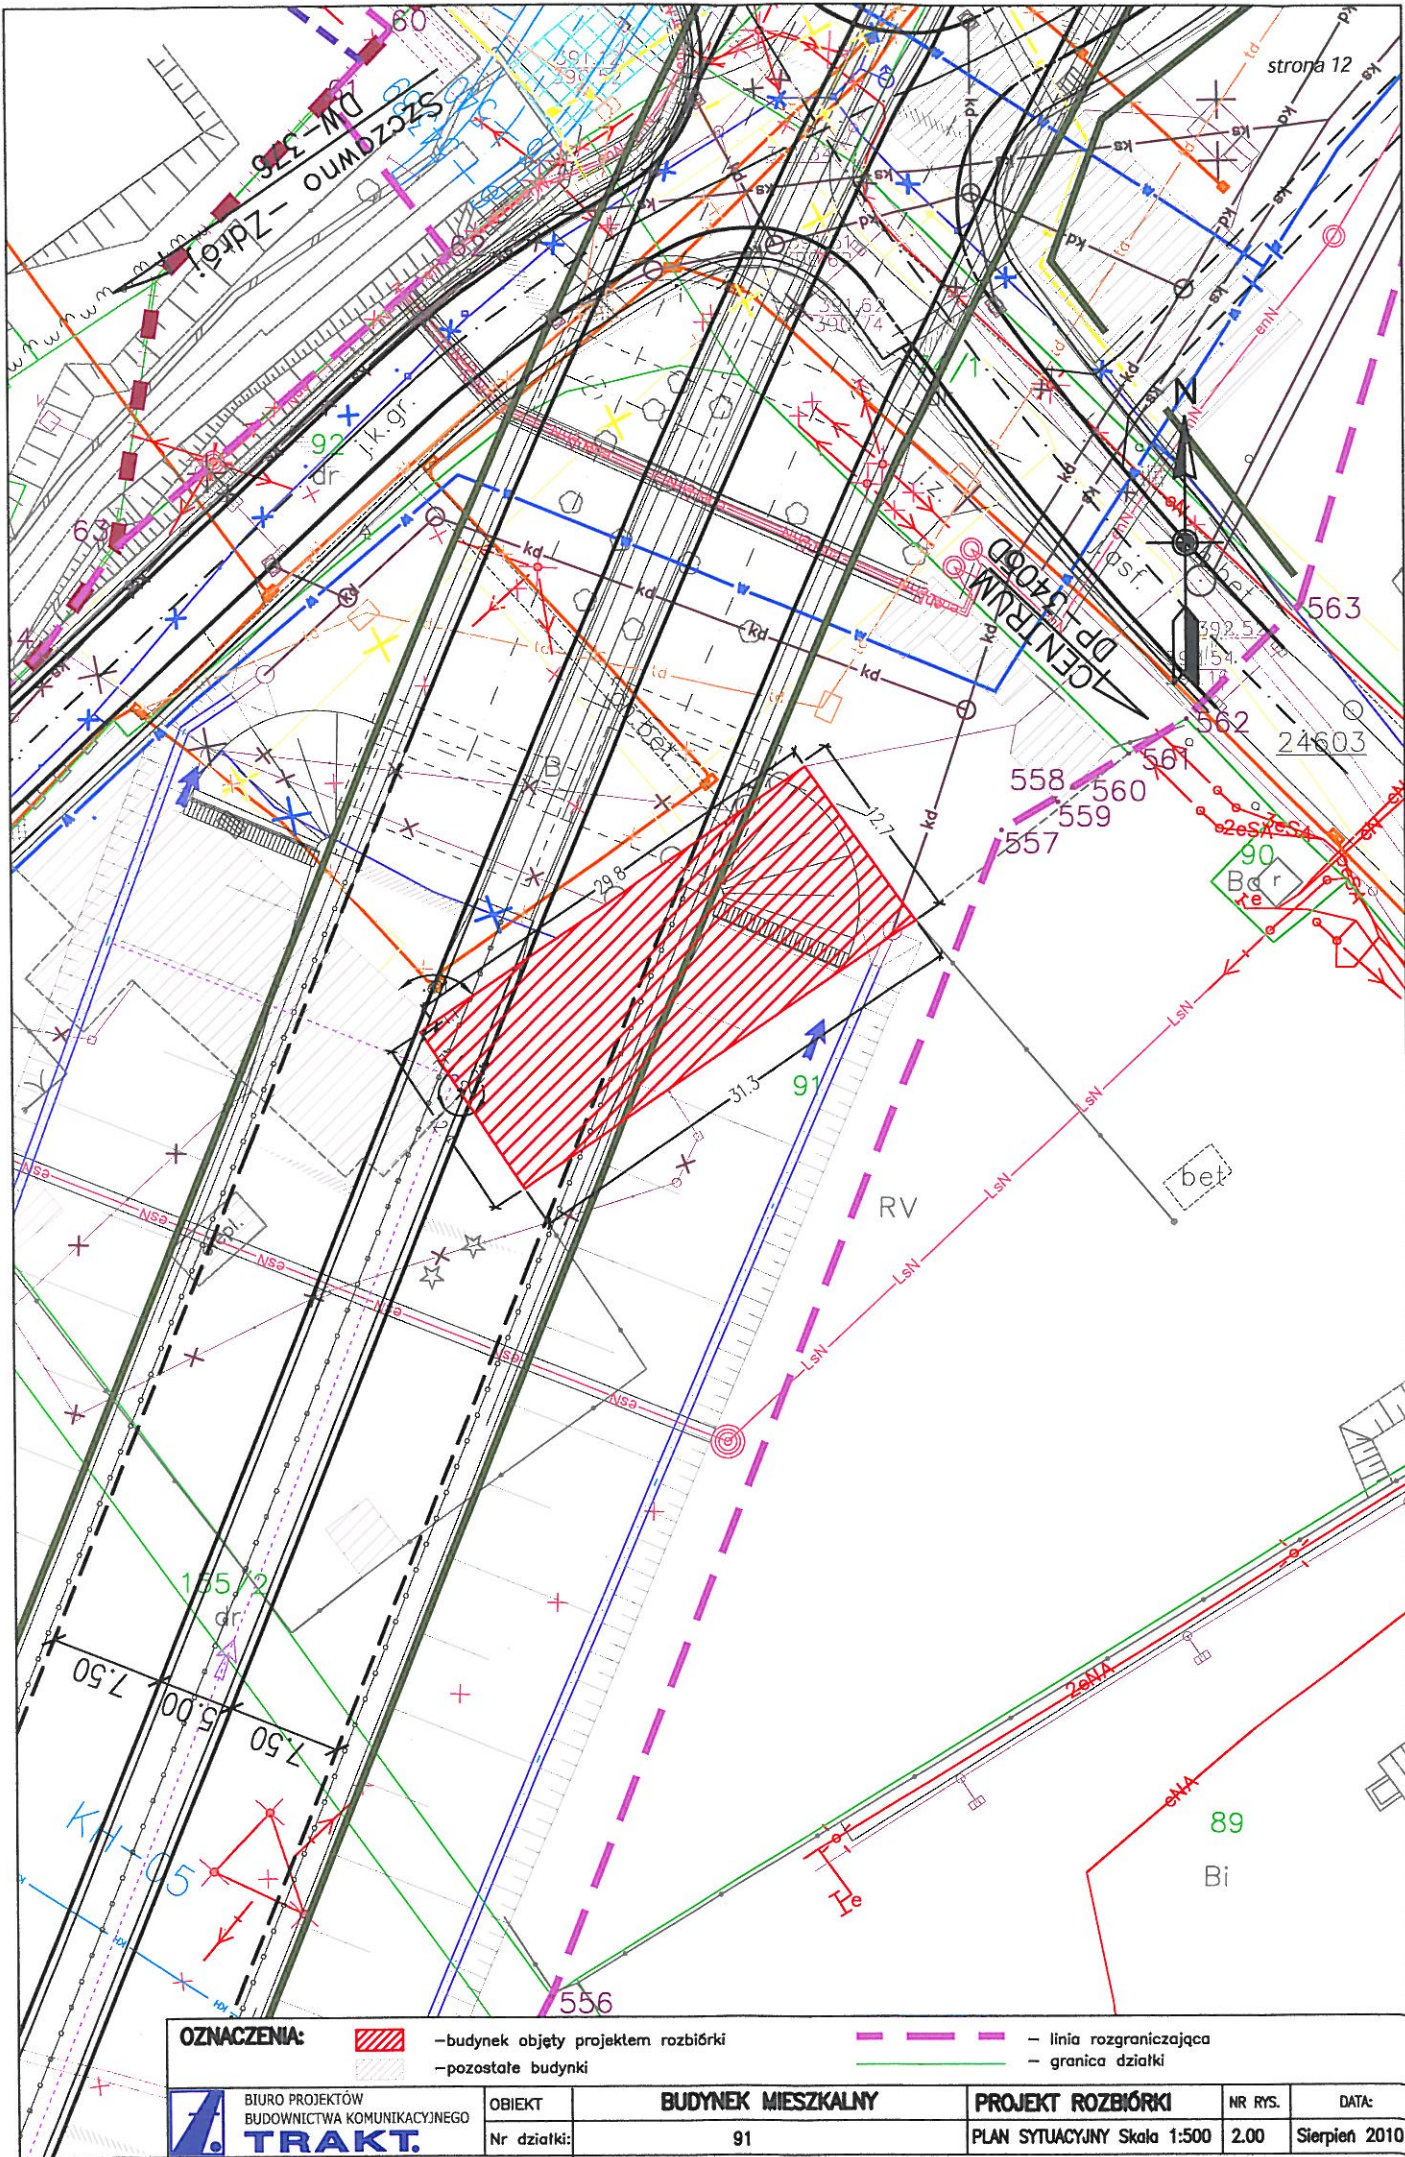

OZNACZENIA:			-budynek objęty projektem rozbiórki		- linia rozgraniczająca
			-pozostałe budynki		- granica działki
		OBIEKT	BUDYNEK MIESZKALNY	PROJEKT ROZBIÓRKI	NR RYS.
		Nr działki:	91	PLAN SYTUACYJNY Skala 1:500	2.00
					DATA:
					Sierpień 2010