




— budynek objęty projektem rozbiórki
— pozostałe budynki

— linia rozgraniczająca
— granica działki

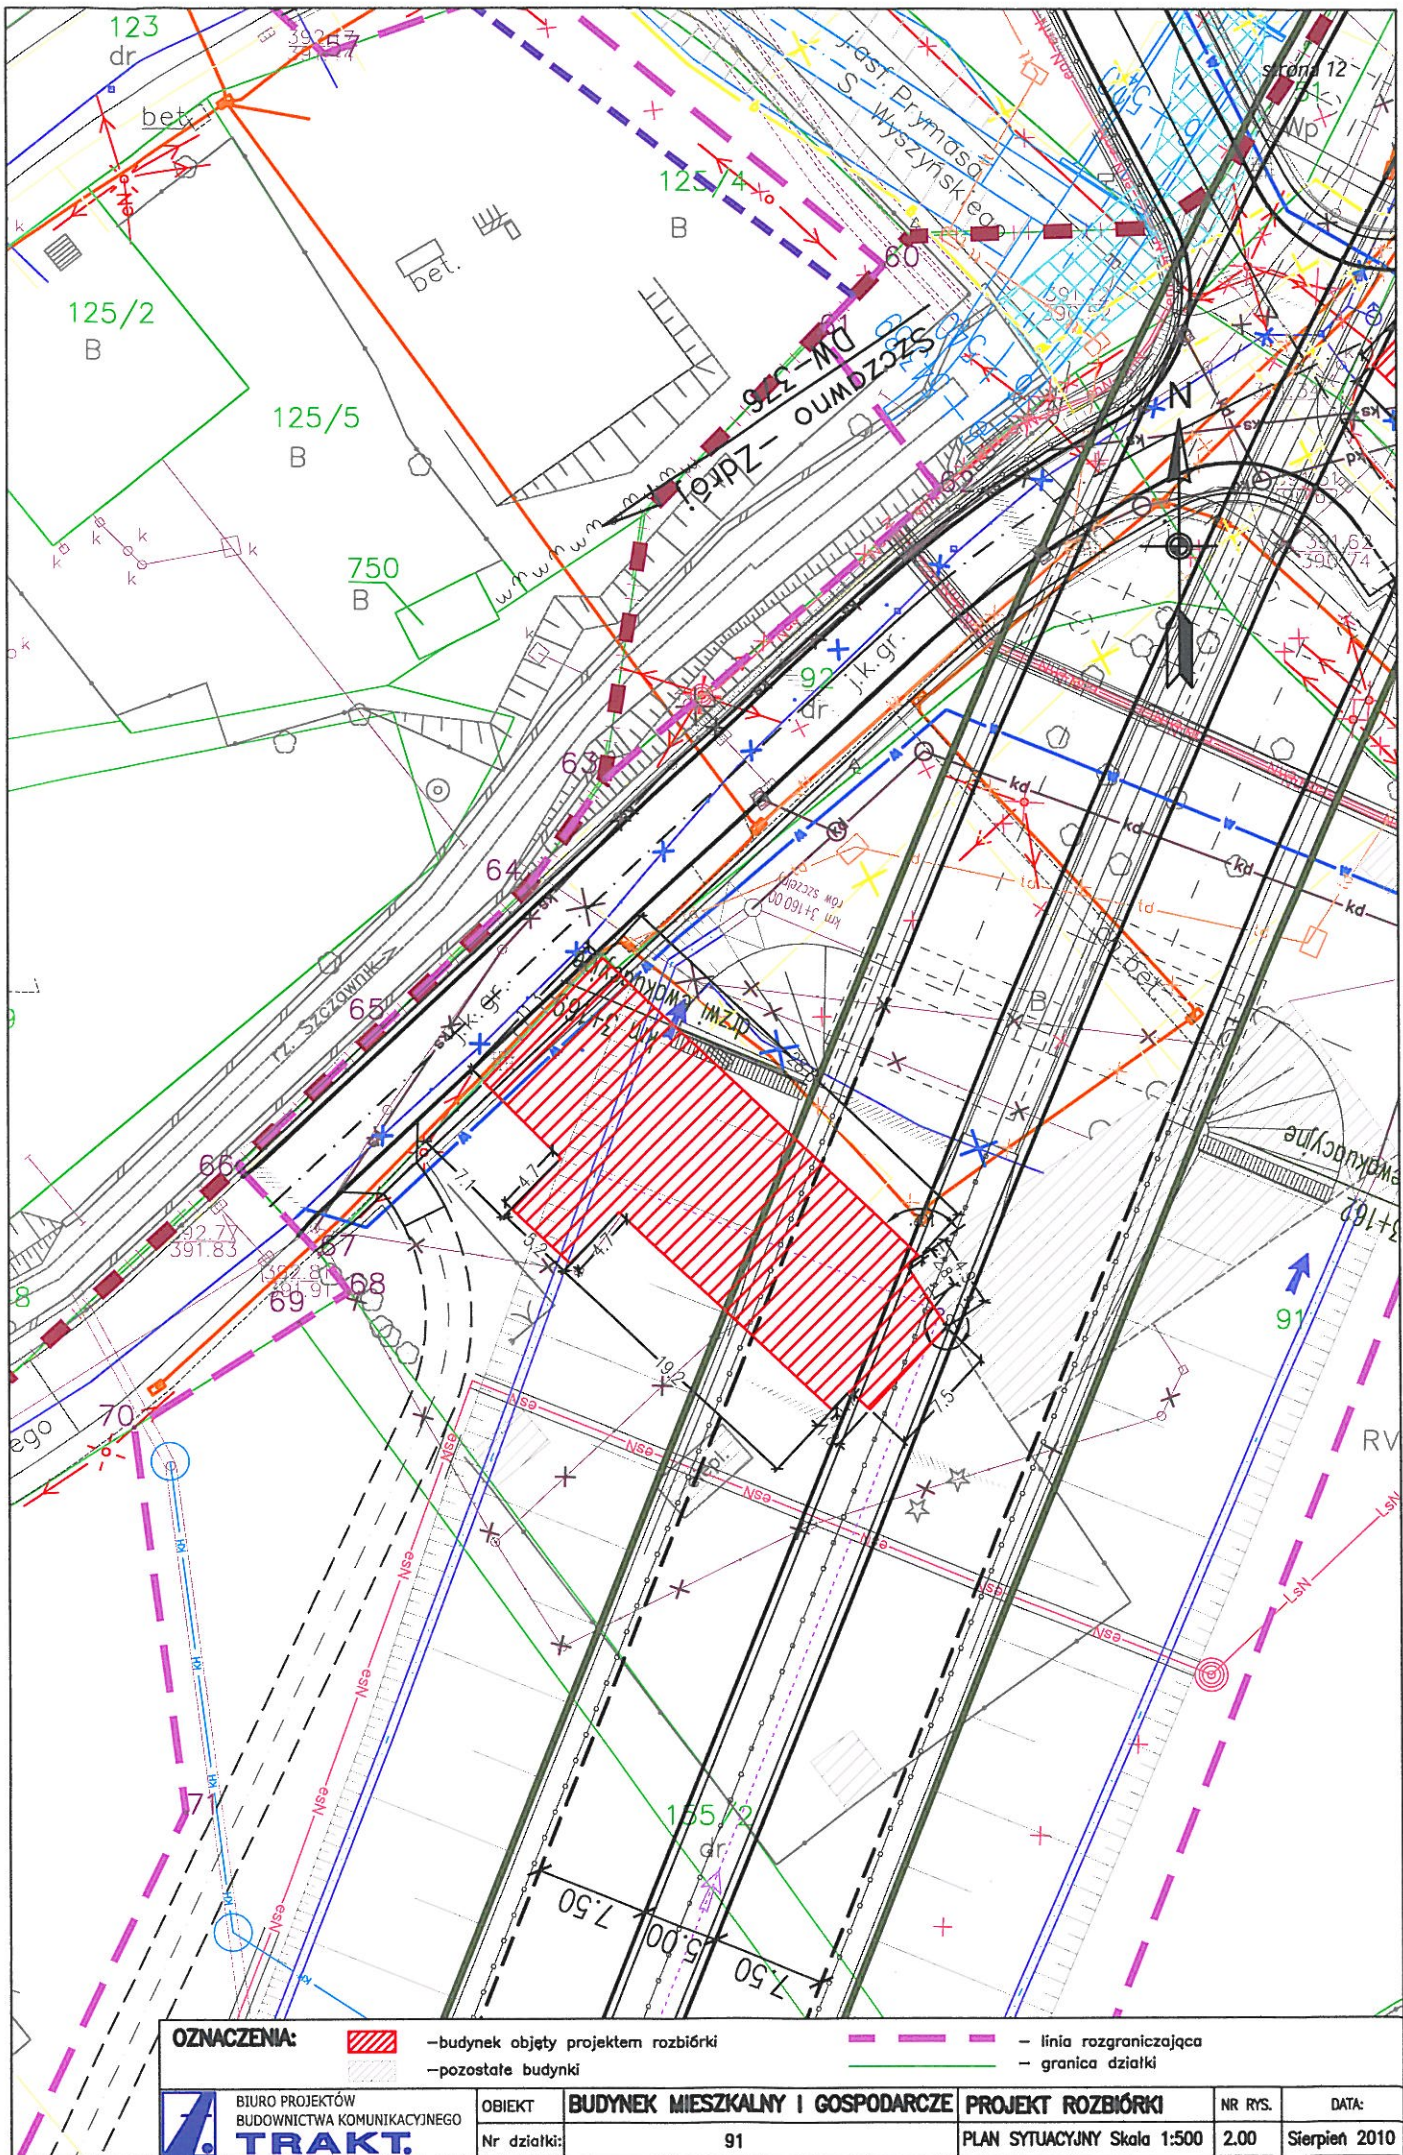

BIURO PROJEKTÓW
BUDOWNICTWA KOMUNIKACYJNEGO
TRAKT

OBIEKT
Nr działki:

BUDYNEK MIESZKALNY I GOSPODARCZE
91

PROJEKT ROZBIÓRKI
PLAN SYTUACYJNY Skala 1:500

NR RYS.
2.00

DATA:
Sierpień 2010