


PRZEKRÓJ POPRZECZNY A-A

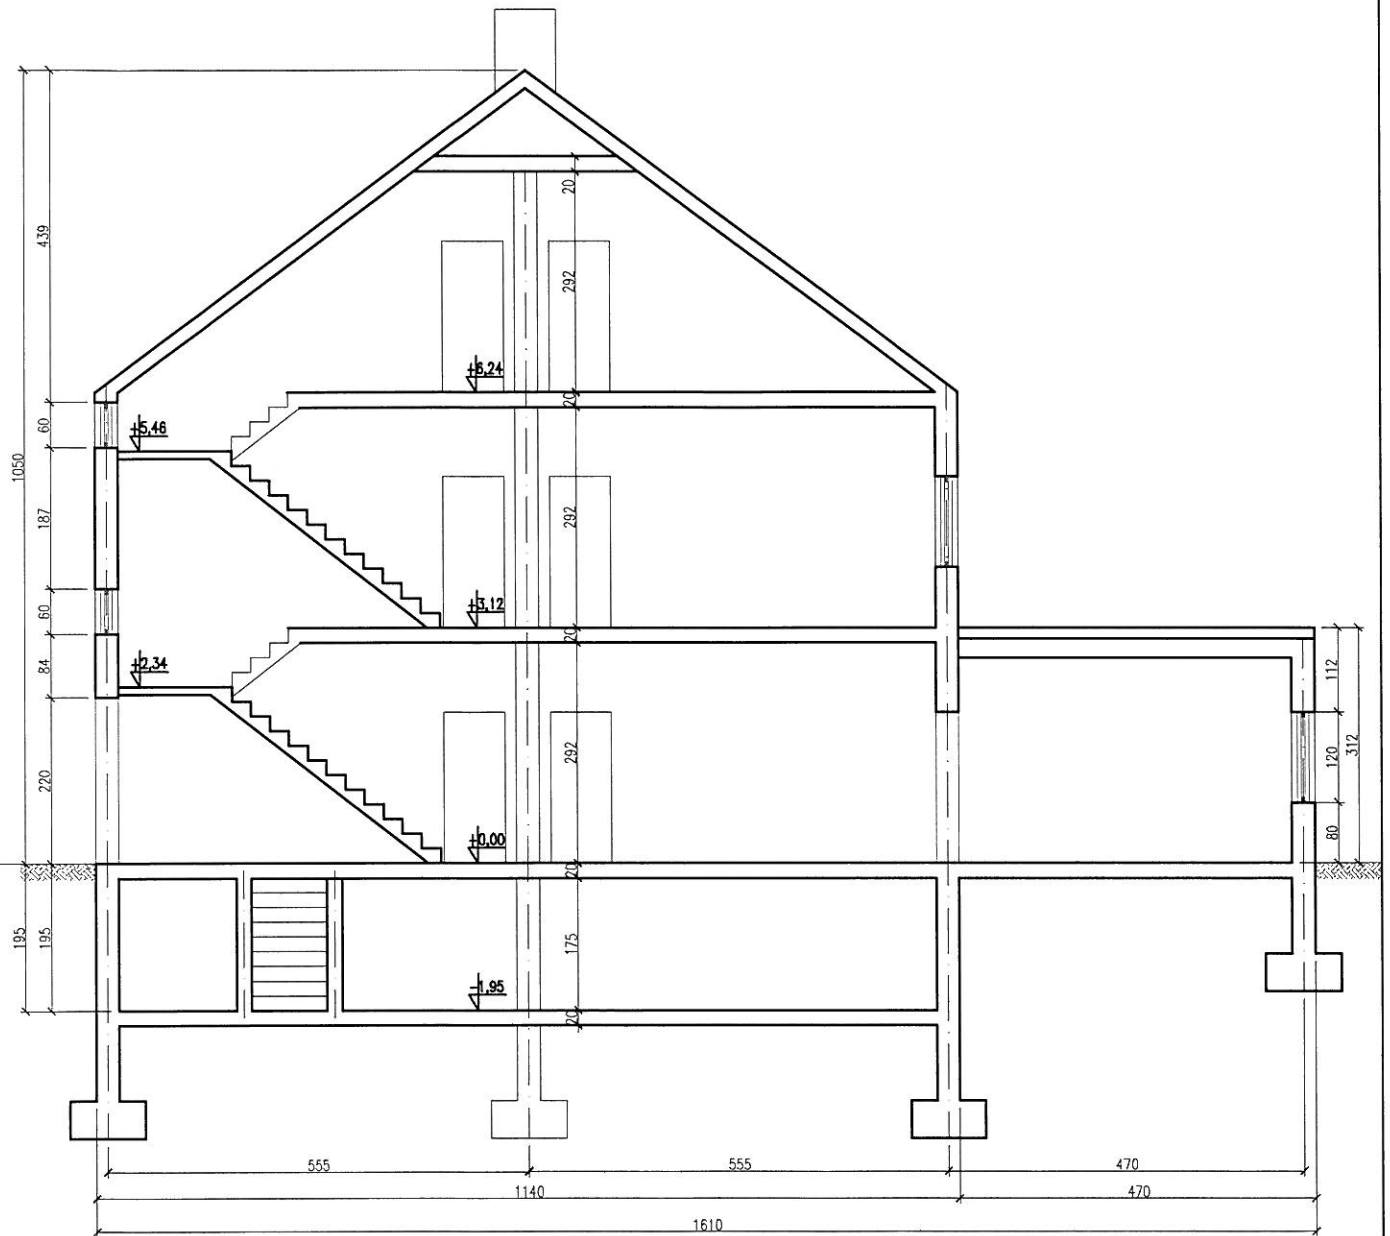

BIURO PROJEKTÓW
BUDOWNICTWA KOMUNIKACYJNEGO
TRAKT.

OBIEKT
NR DZIAŁKI:

BUDYNEK MIESZKALNY I GOSPODARCZE
91

PROJEKT ROZBIÓRKI
PRZEKRÓJ A-A, Skala 1:100

NR RYS. DATA:
4.00 Sierpień 2010