


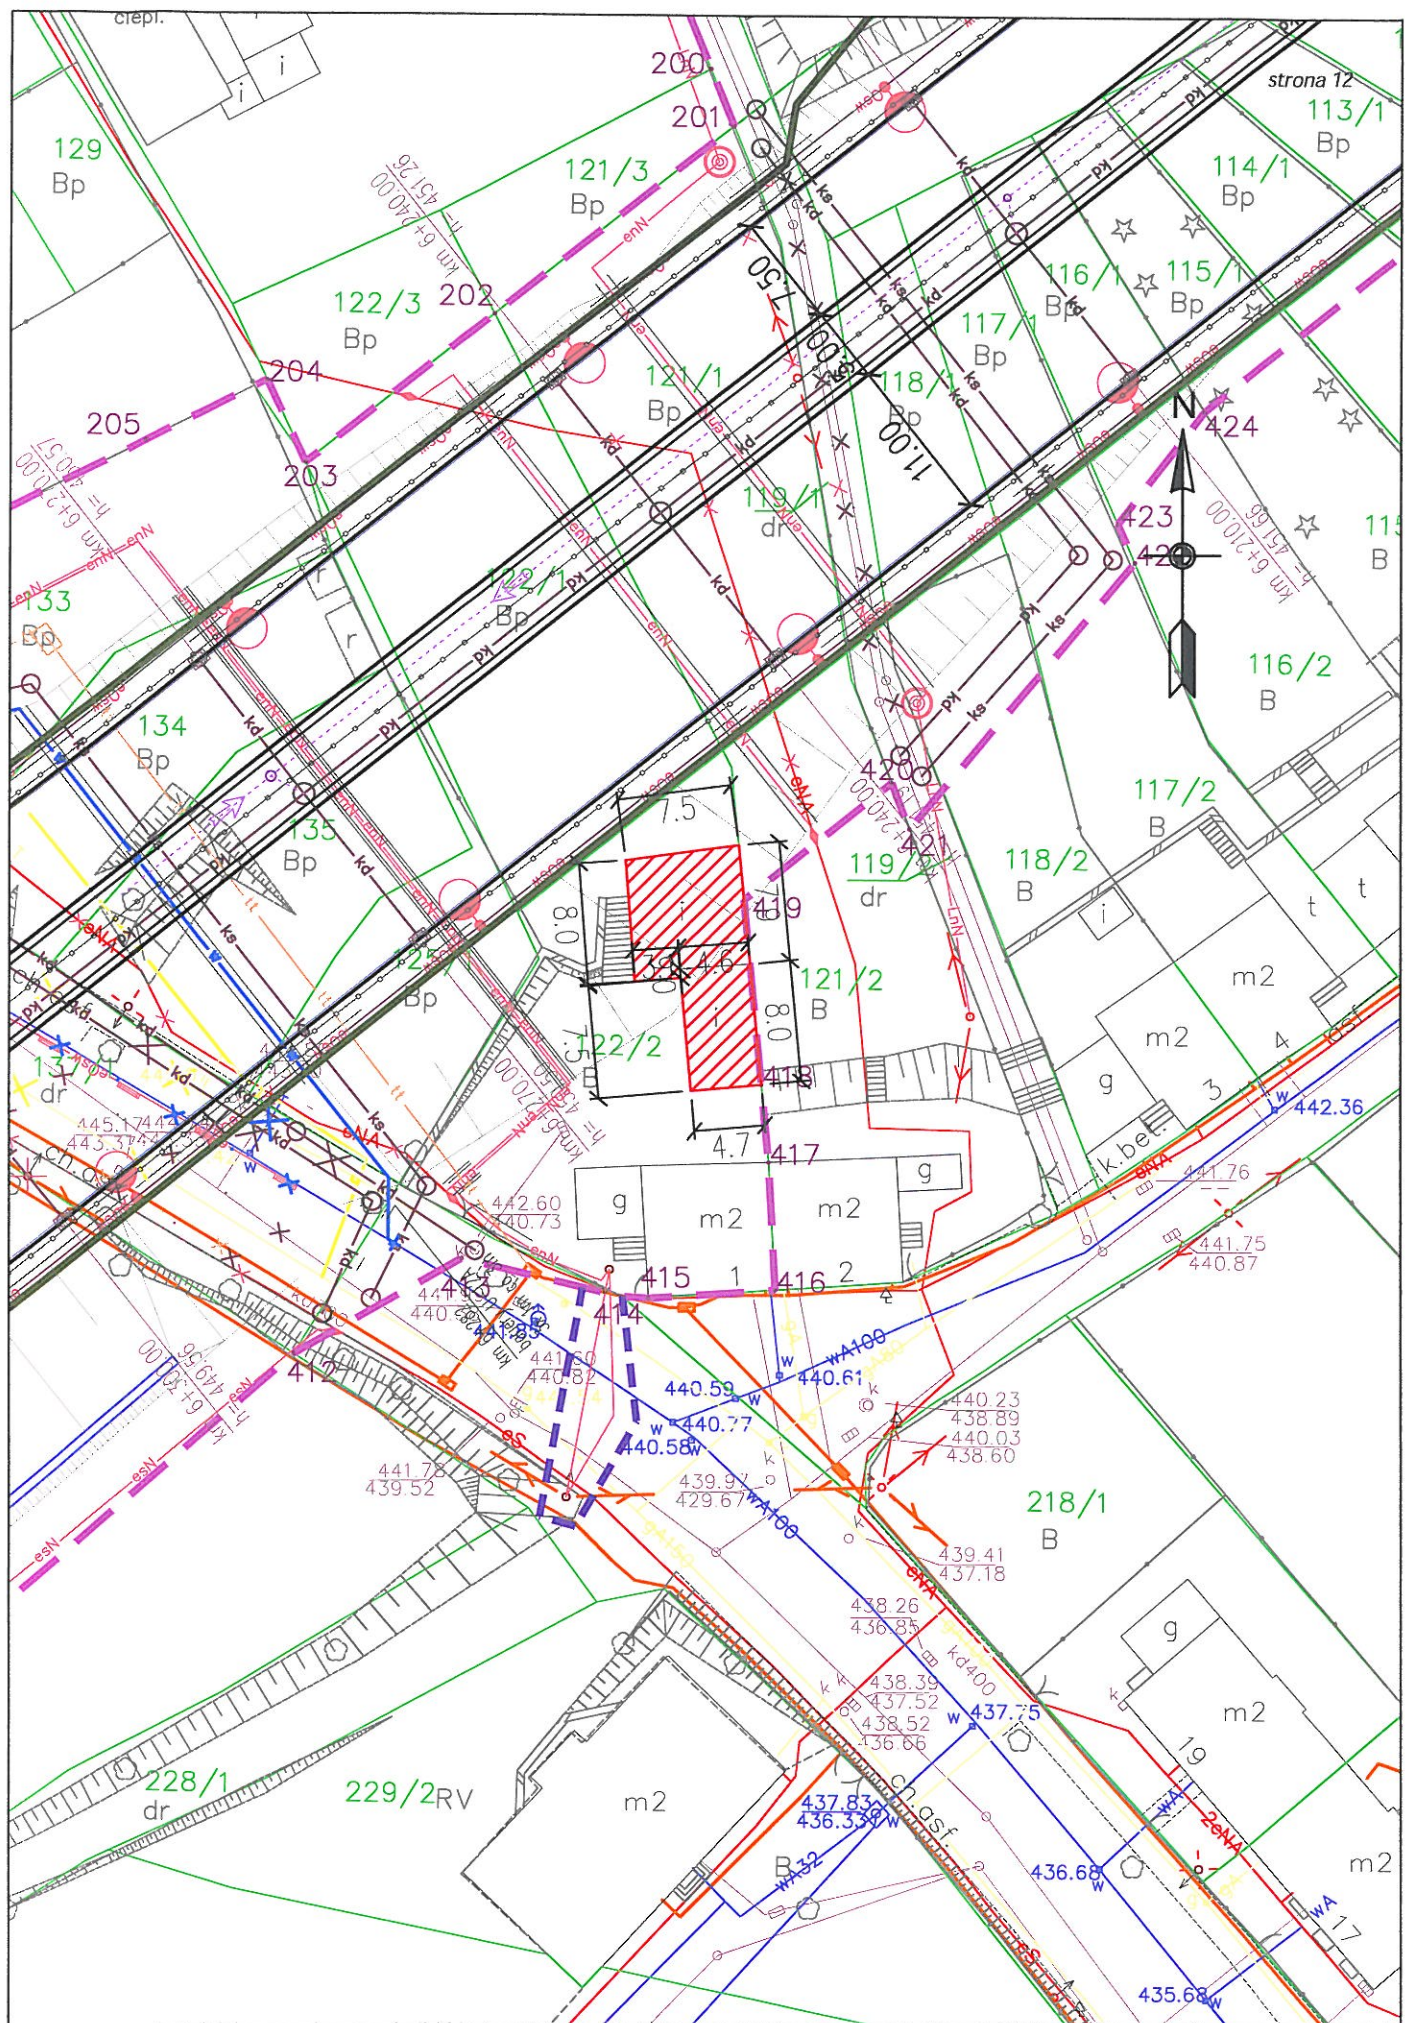

OZNACZENIA:



—budynek objęty projektem rozbiórki



—pozostałe budynki



— linia rozgraniczająca



— granica działki

RV



BIURO PROJEKTÓW
BUDOWNICTWA KOMUNIKACYJNEGO
TRAKT.

OBIEKT
Nr działki:

BUDYNKI INNE
122/2

PROJEKT ROZBIÓRKI
PLAN SYTUACYJNY Skala 1:500

NR RYS. 2.00
DATA: Sierpień 2010