RZUT BUDYNKU

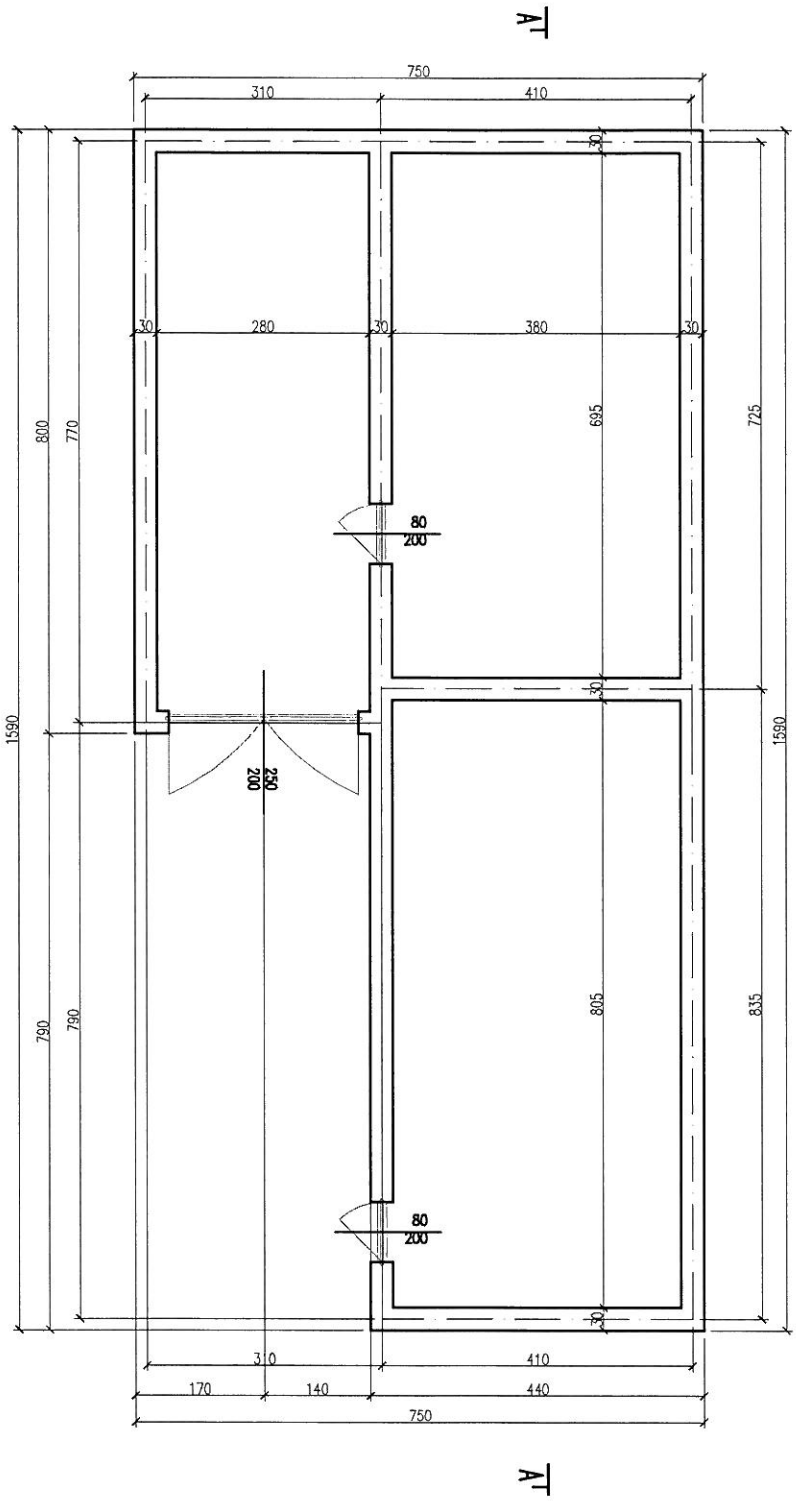

BIURO PROJEKTÓW BUDOWNICTWA KOMUNIKACYJNEGO TRAKT.	OBIEKT	BUDYNKI INNE	PROJEKT ROZBIÓRKI	NR RYS.	DATA:
	NR DZIAŁKI:	122/2	RZUT BUDYNKU, Skala 1:100	3.00	Sierpień 2010