




OZNACZENIA:



—budynek objęty projektem rozbiórki
—pozostałe budynki

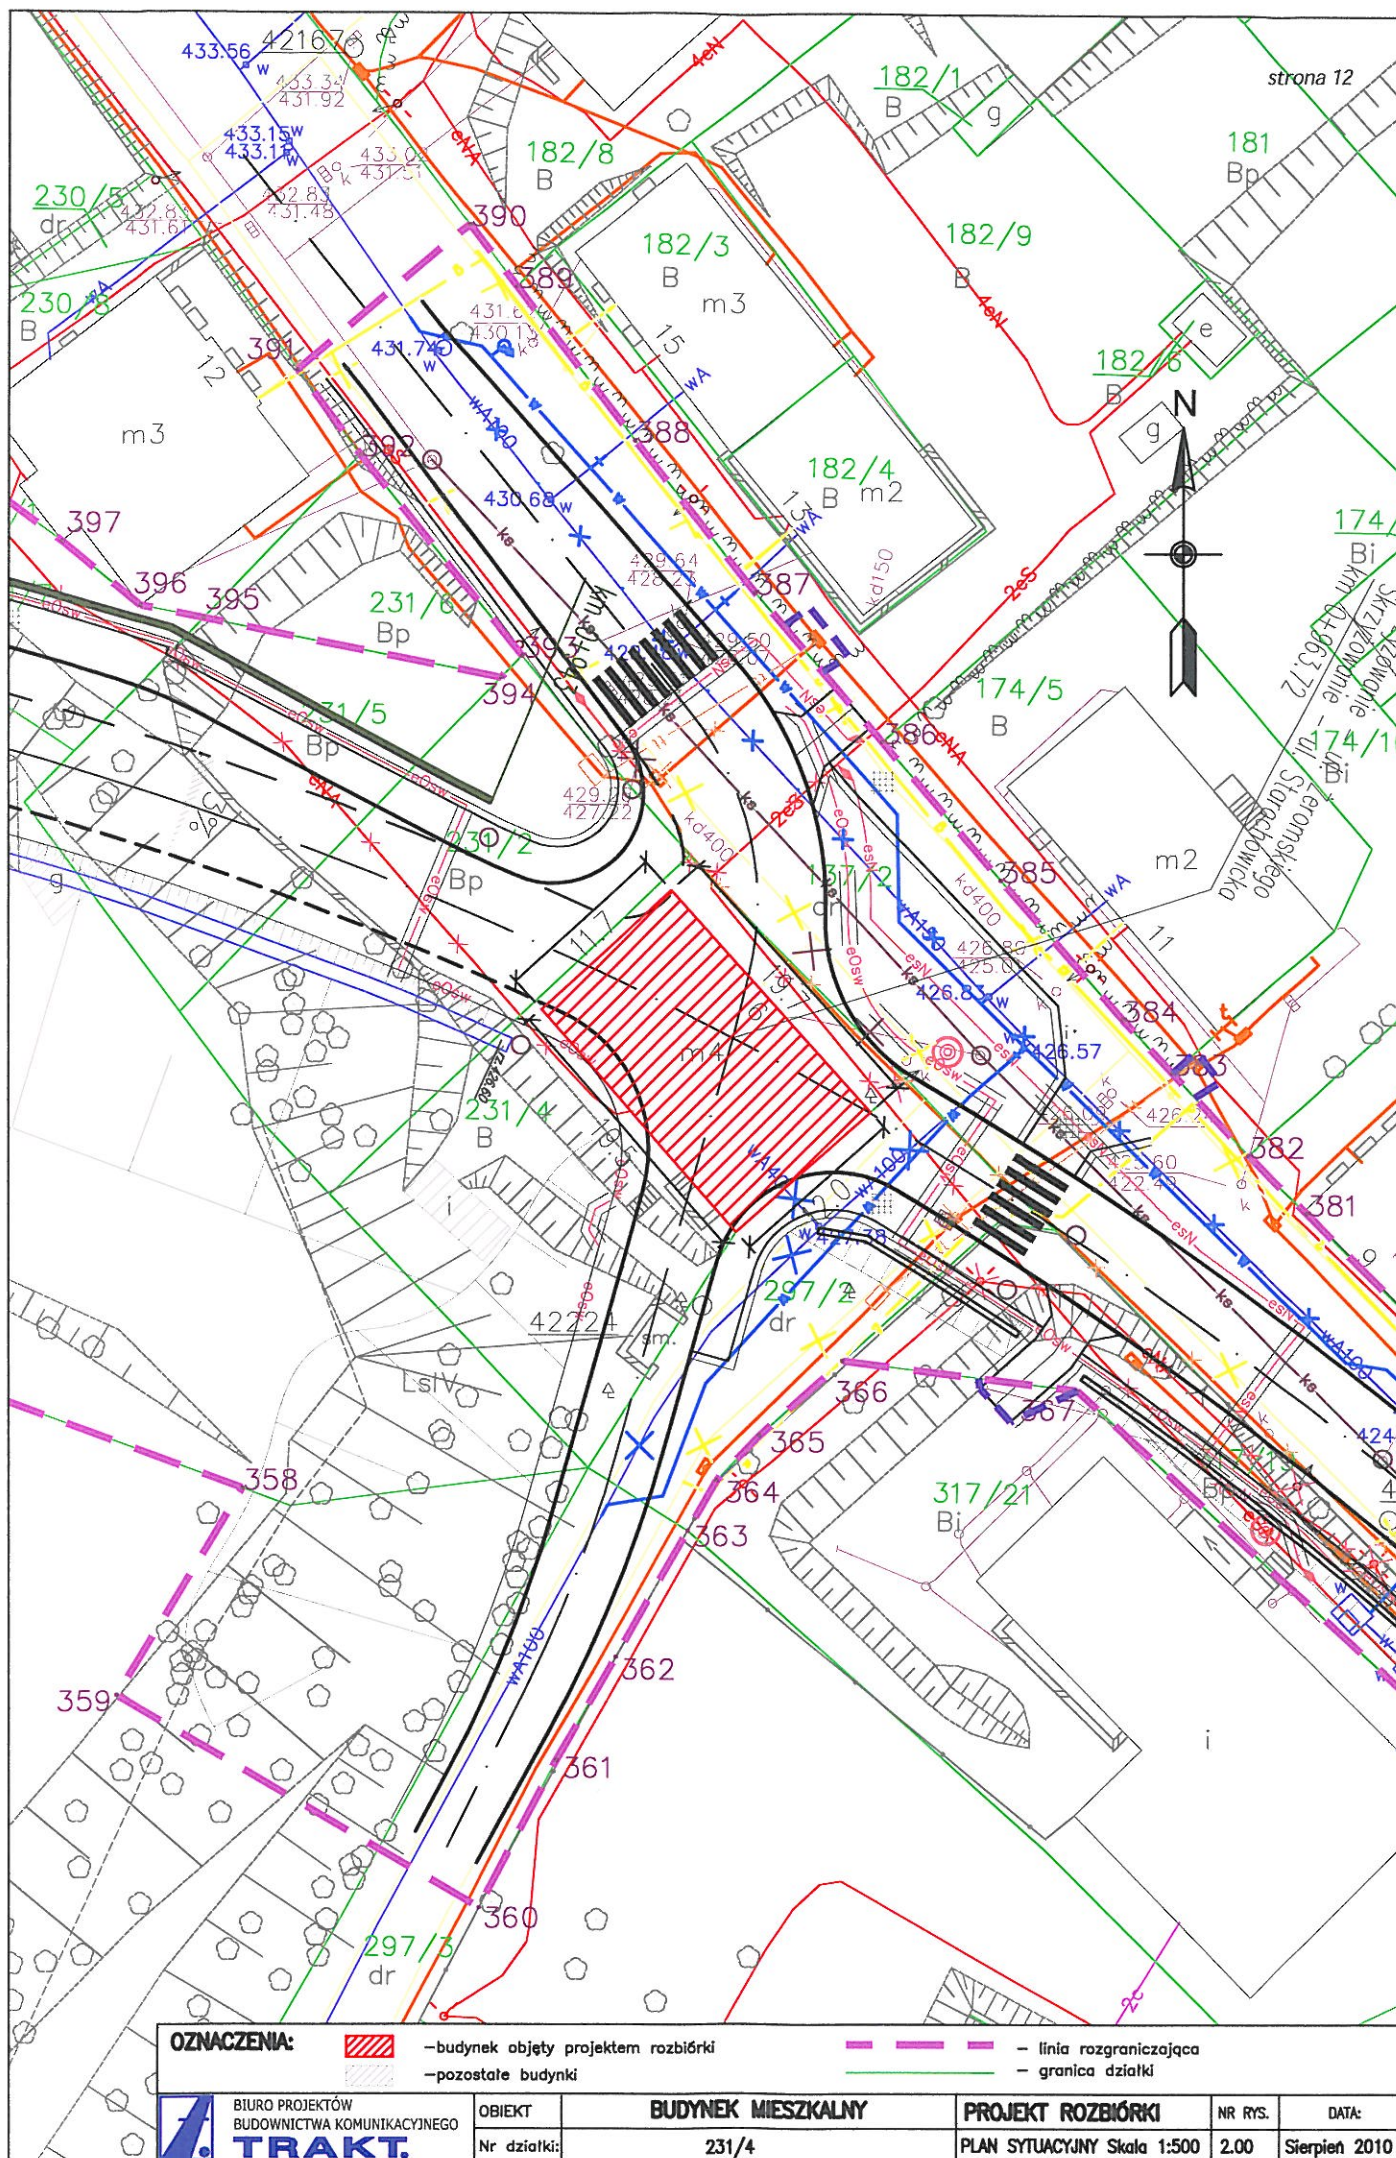

— linia rozgraniczająca
— granica działki



BIURO PROJEKTÓW
BUDOWNICTWA KOMUNIKACYJNEGO
TRAKT.

OBIEKT
Nr działki:

BUDYNEK MIESZKALNY
231/4

PROJEKT ROZBIÓRKI
PLAN SYTUACYJNY Skala 1:500

NR RYS.
2.00

DATA:
Sierpień 2010