


PRZEKRÓJ POPRZECZNY A-A

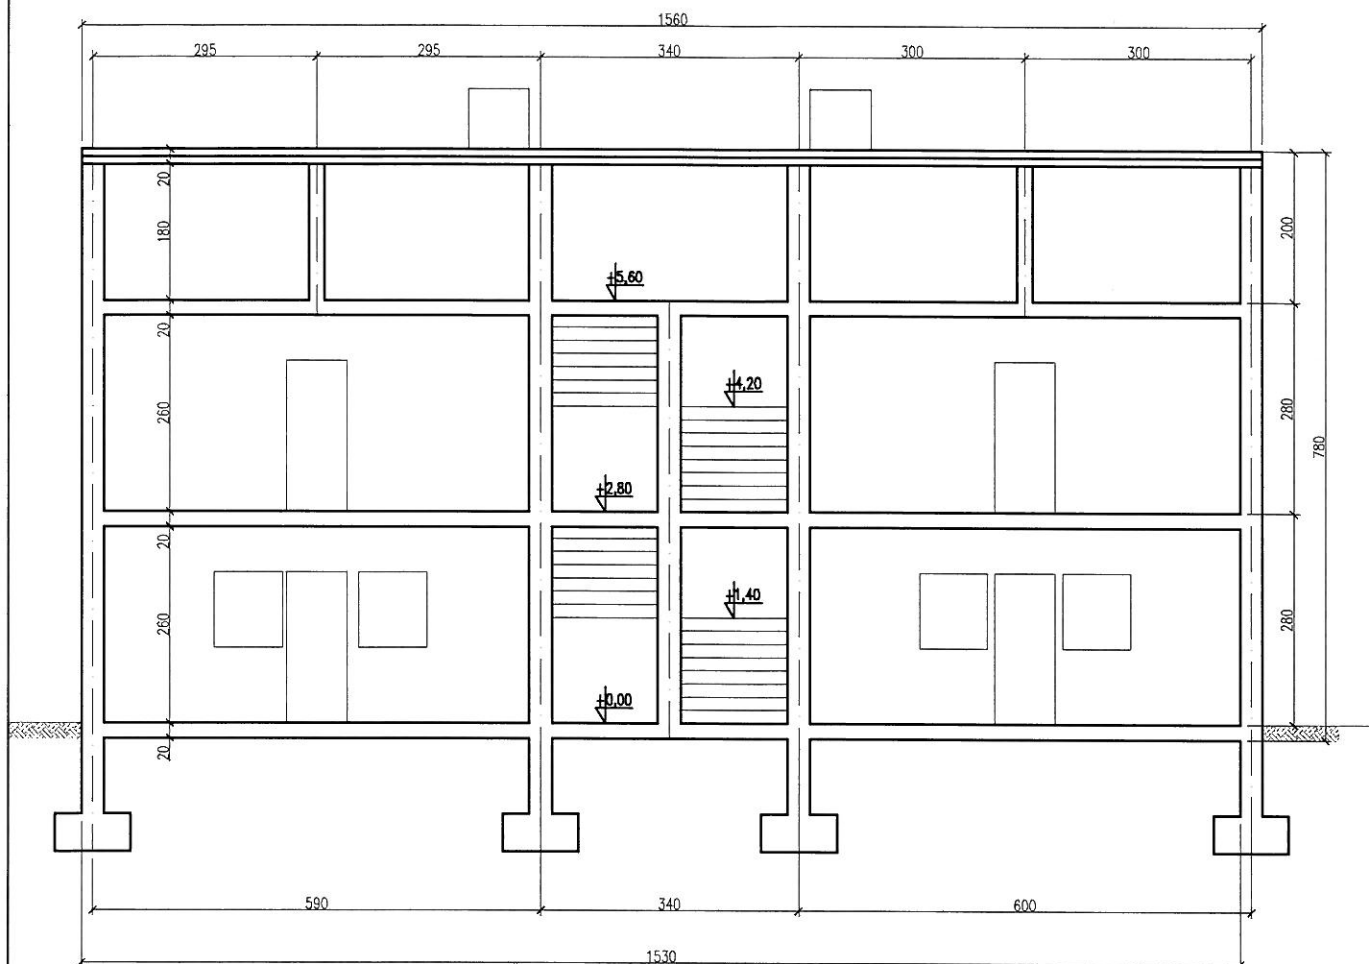

BIURO PROJEKTÓW
BUDOWNICTWA KOMUNIKACYJNEGO
TRAKT.

OBIEKT

BUDYNEK MIESZKALNY

PROJEKT ROZBIÓRKI

NR RYS.

DATA:

NR DZIAŁKI:

203/2

PRZEKRÓJ A-A, Skala 1:100

4.00

Sierpień 2010