




OZNACZENIA:



—budynek objęty projektem rozbiórki

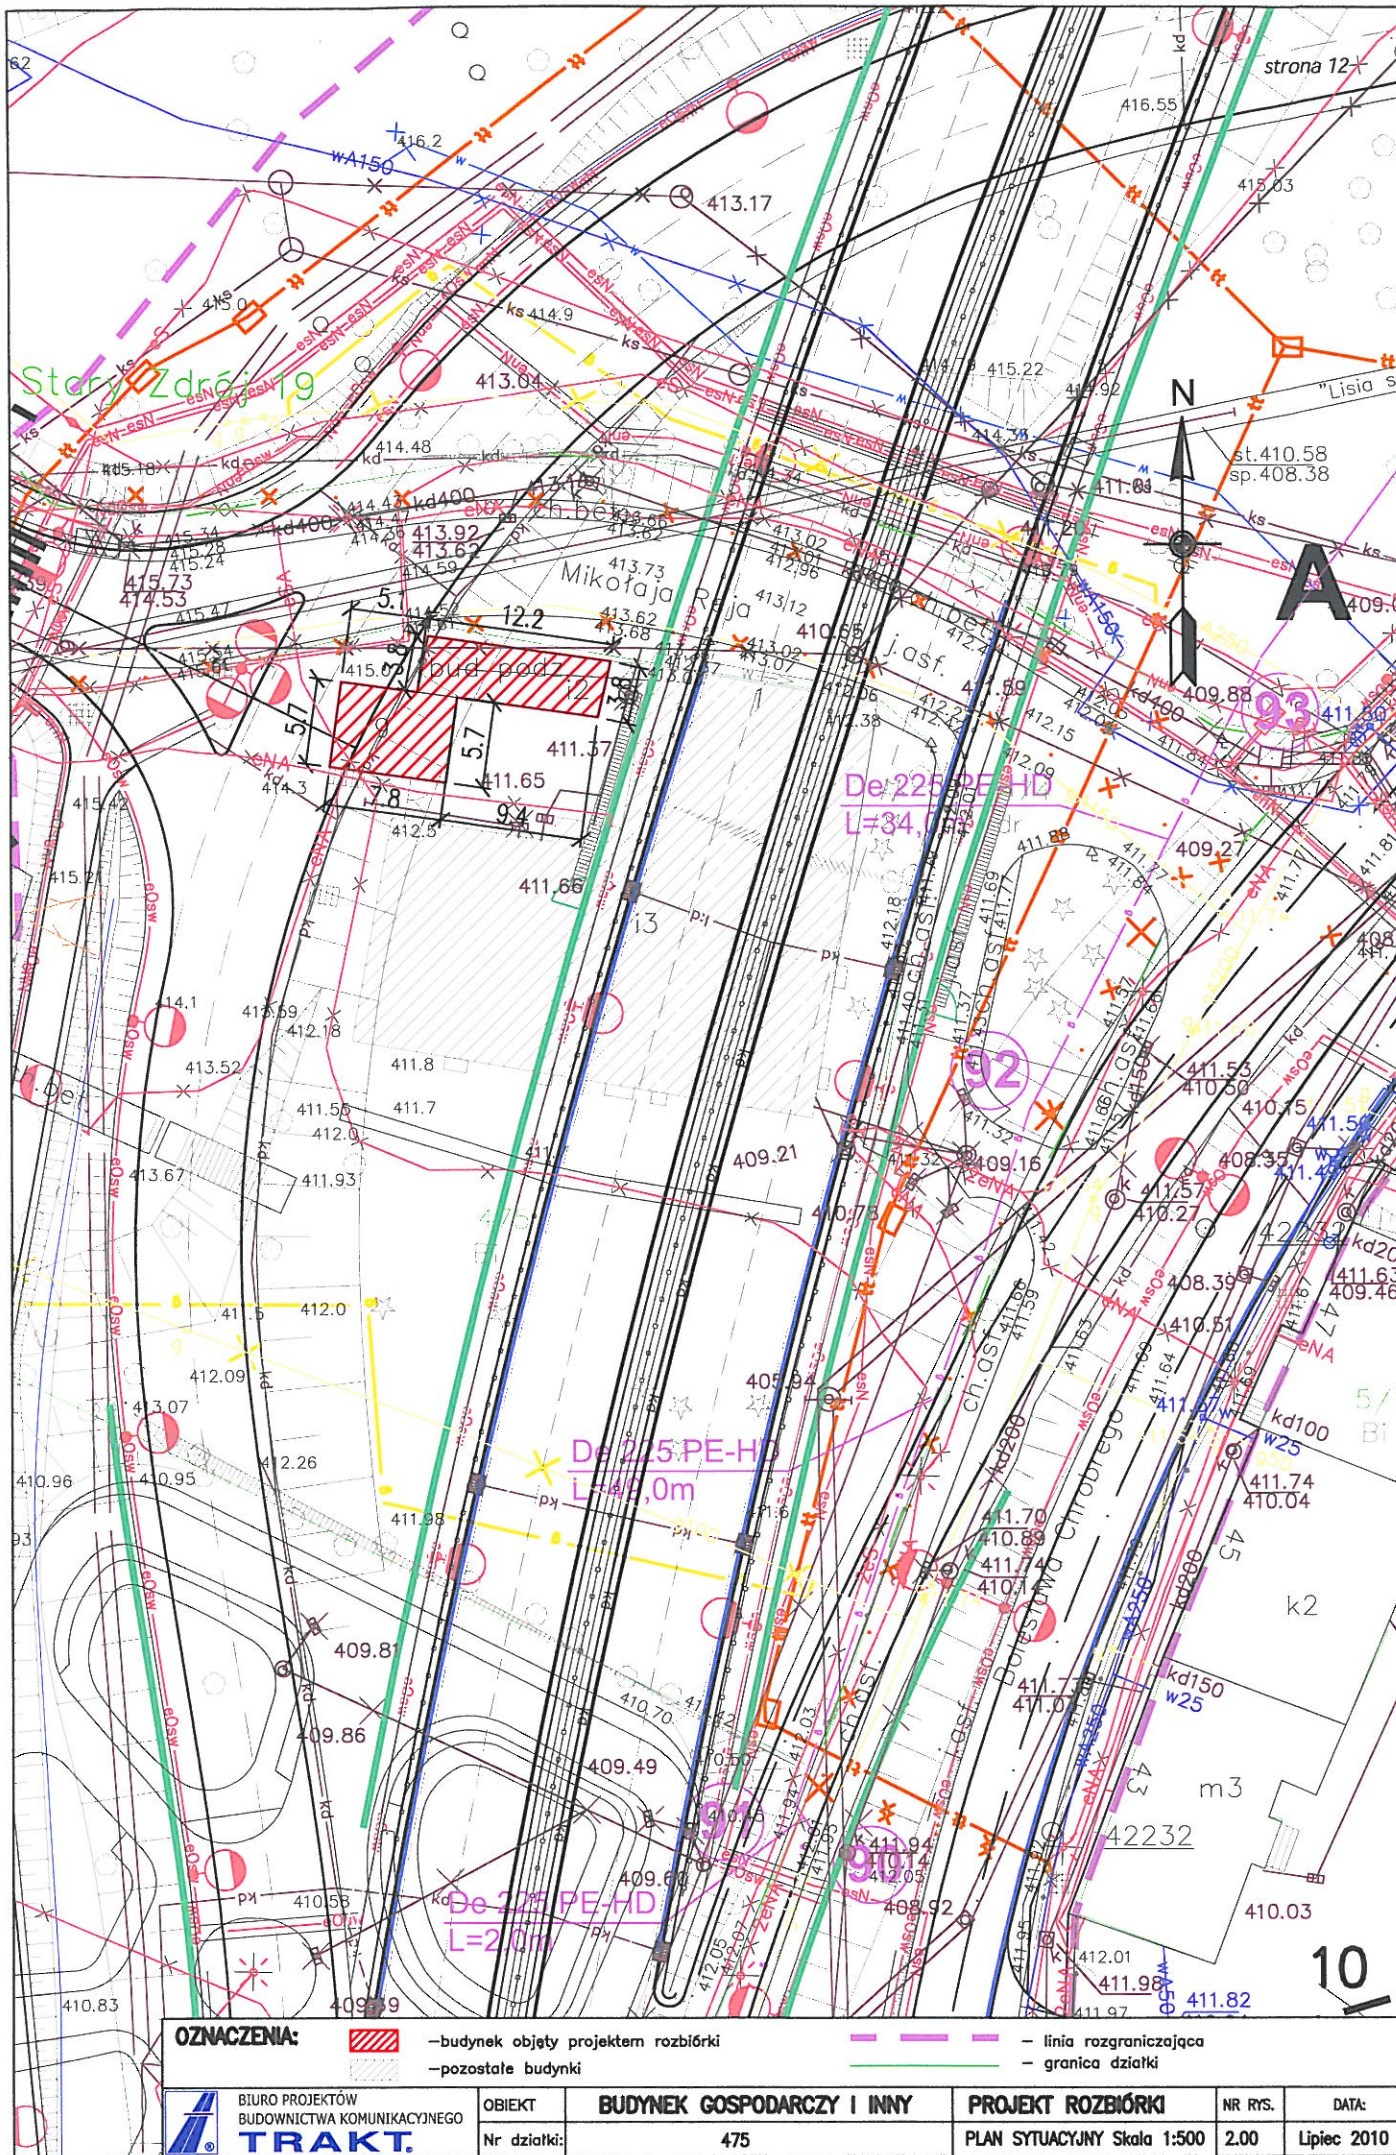

—pozostałe budynki



— linia rozgraniczająca



— granica działki



BIURO PROJEKTÓW
BUDOWNICTWA KOMUNIKACYJNEGO
TRAKT.

OBIEKT
Nr działki:

BUDYNEK GOSPODARCZY I INNY

475

PROJEKT ROZBIÓRKI

PLAN SYTUACYJNY Skala 1:500

NR RYS.

2.00

DATA:

Lipiec 2010