


RZUT BUDYNKU

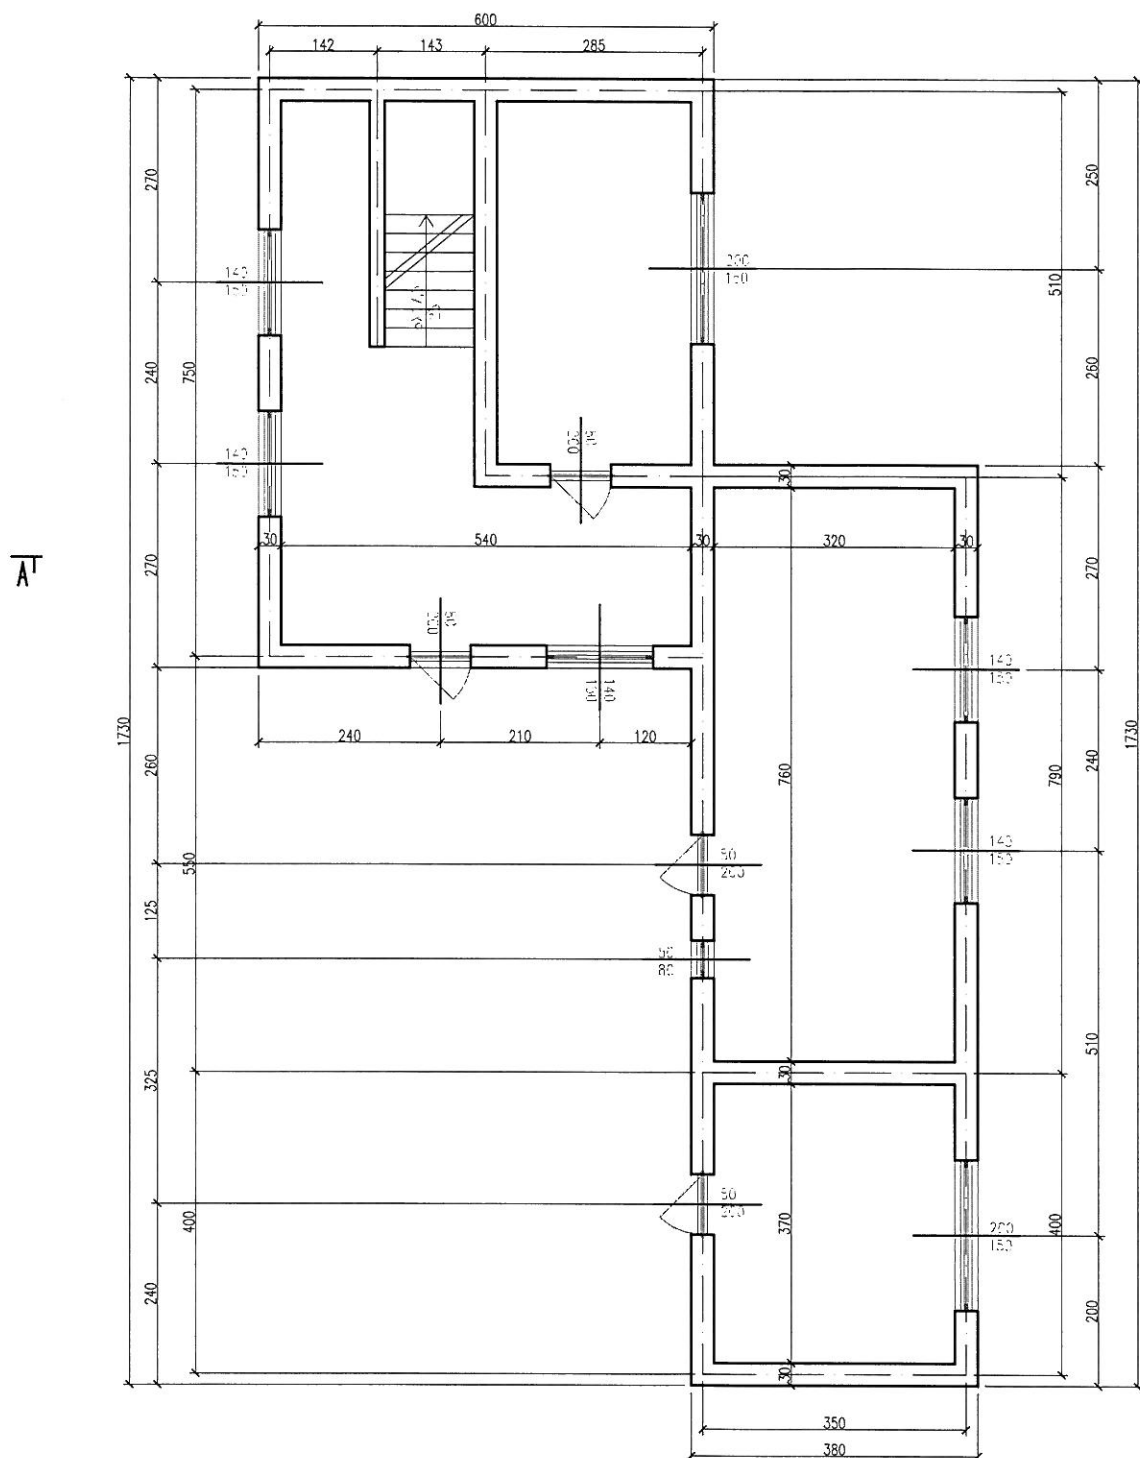

BIURO PROJEKTÓW
BUDOWNICTWA KOMUNIKACYJNEGO
TRAKT.

OBIEKT

BUDYNEK GOSPODARCZY I INNY

PROJEKT ROZBIÓRKI

NR RYS.

DATA:

NR DZIAŁKI:

475

RZUT BUDYNKU, Skala 1:100

3.00

lipiec 2010