


PRZEKRÓJ POPRZECZNY A-A

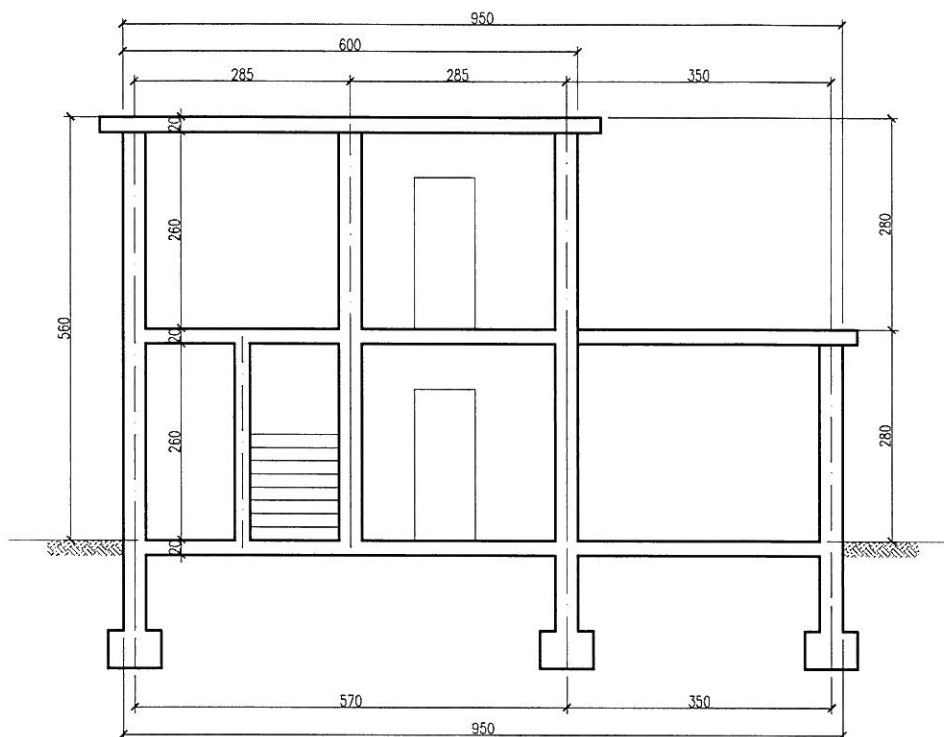

BIURO PROJEKTÓW
BUDOWNICTWA KOMUNIKACYJNEGO
TRAKT.

OBIEKT

BUDYNEK GOSPODARCZY I INNY

PROJEKT ROZBIÓRKI

NR RYS.

DATA:

NR DZIAŁKI:

475

Przekrój A-A, Skala 1:100

4.00

lipiec 2010