


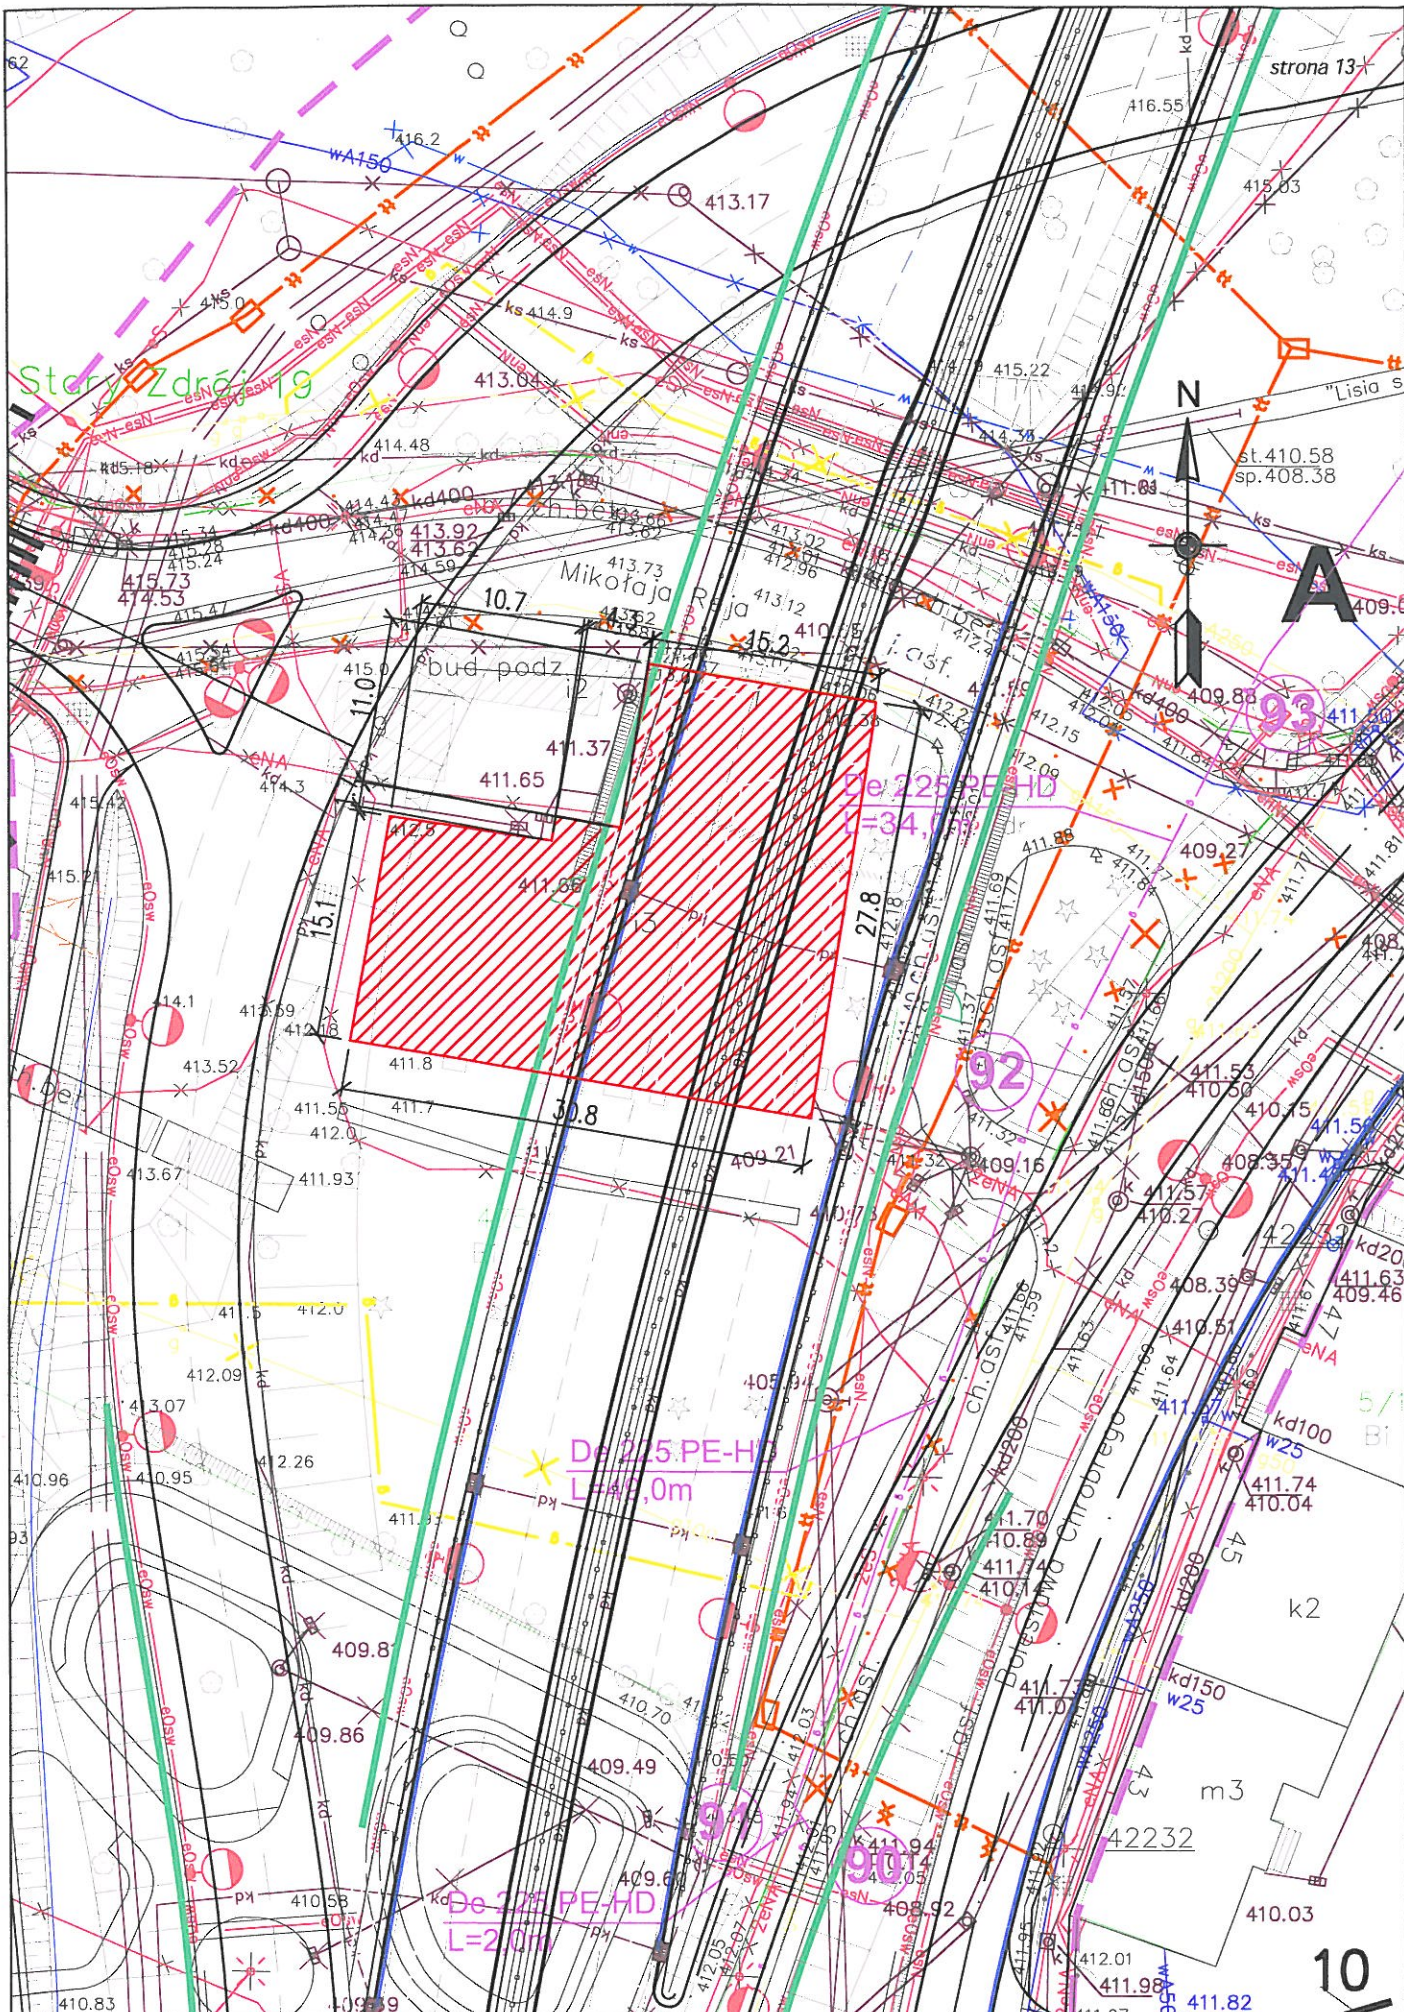

OZNACZENIA:			-budynek objęty projektem rozbiórki		- linia rozgraniczająca
			-pozostałe budynki		- granica działki
		BIURO PROJEKTÓW BUDOWNICTWA KOMUNIKACYJNEGO TRAKT			
OBIEKT		BUDYNEK MIESZKALNY		PROJEKT ROZBIÓRKI	
Nr działki:		475		PLAN SYTUACYJNY Skala 1:500	
				Nr rys.	DATA:
				2.00	Lipiec 2010