


RZUT BUDYNKU

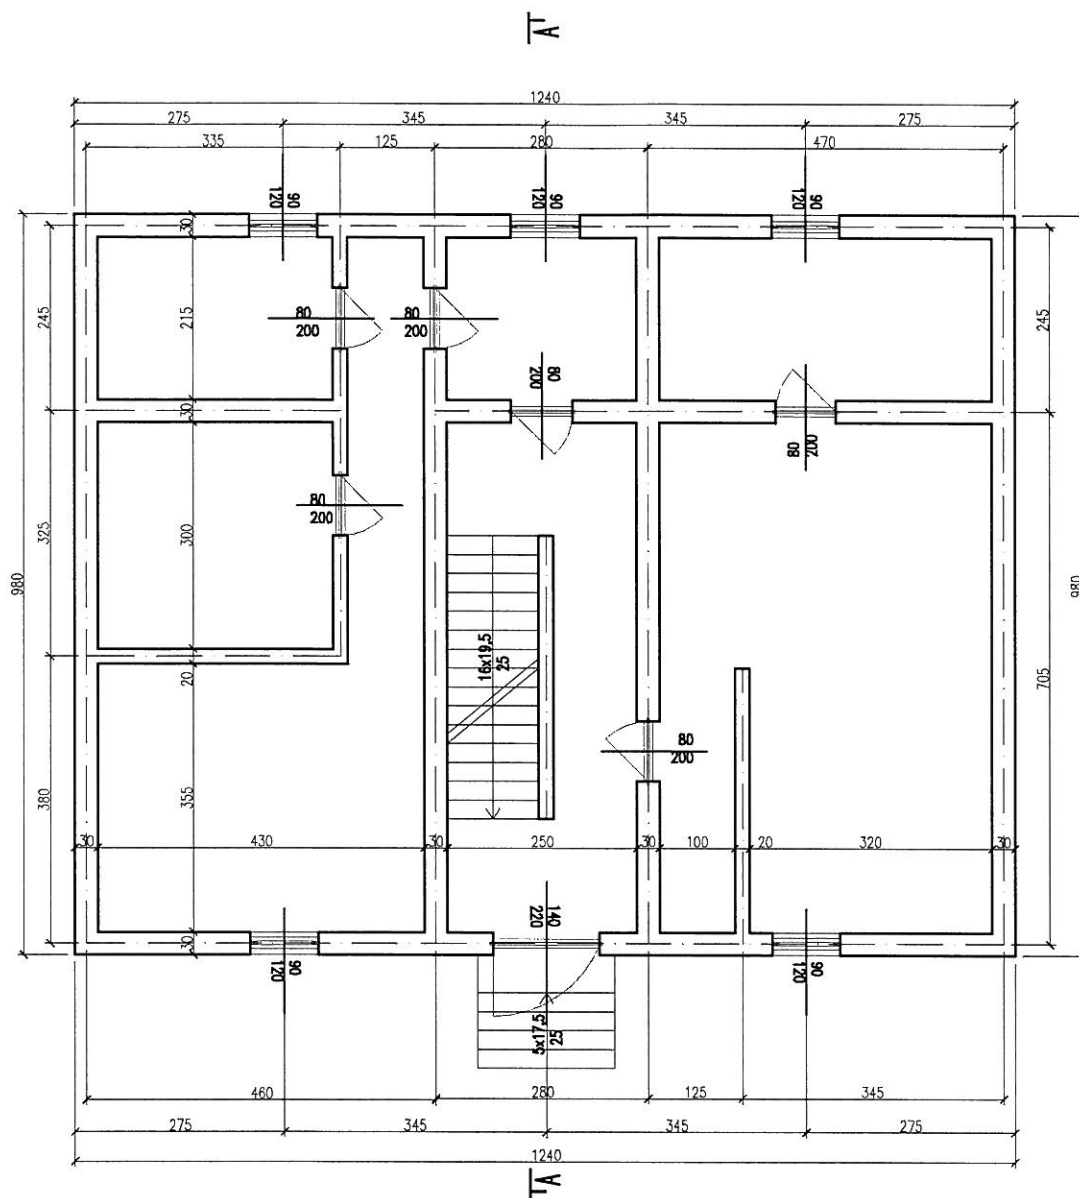

BIURO PROJEKTÓW
BUDOWNICTWA KOMUNIKACYJNEGO
TRAKT.

OBIEKT

BUDYNEK MIESZKALNY

PROJEKT ROZBIÓRKI

NR RYS.

DATA:

NR DZIAŁKI:

278/4

RZUT BUDYNKU, Skala 1:100

3.00

Sierpień 2010