




OZNACZENIA:



— budynek objęty projektem rozbiórki
— pozostałe budynki

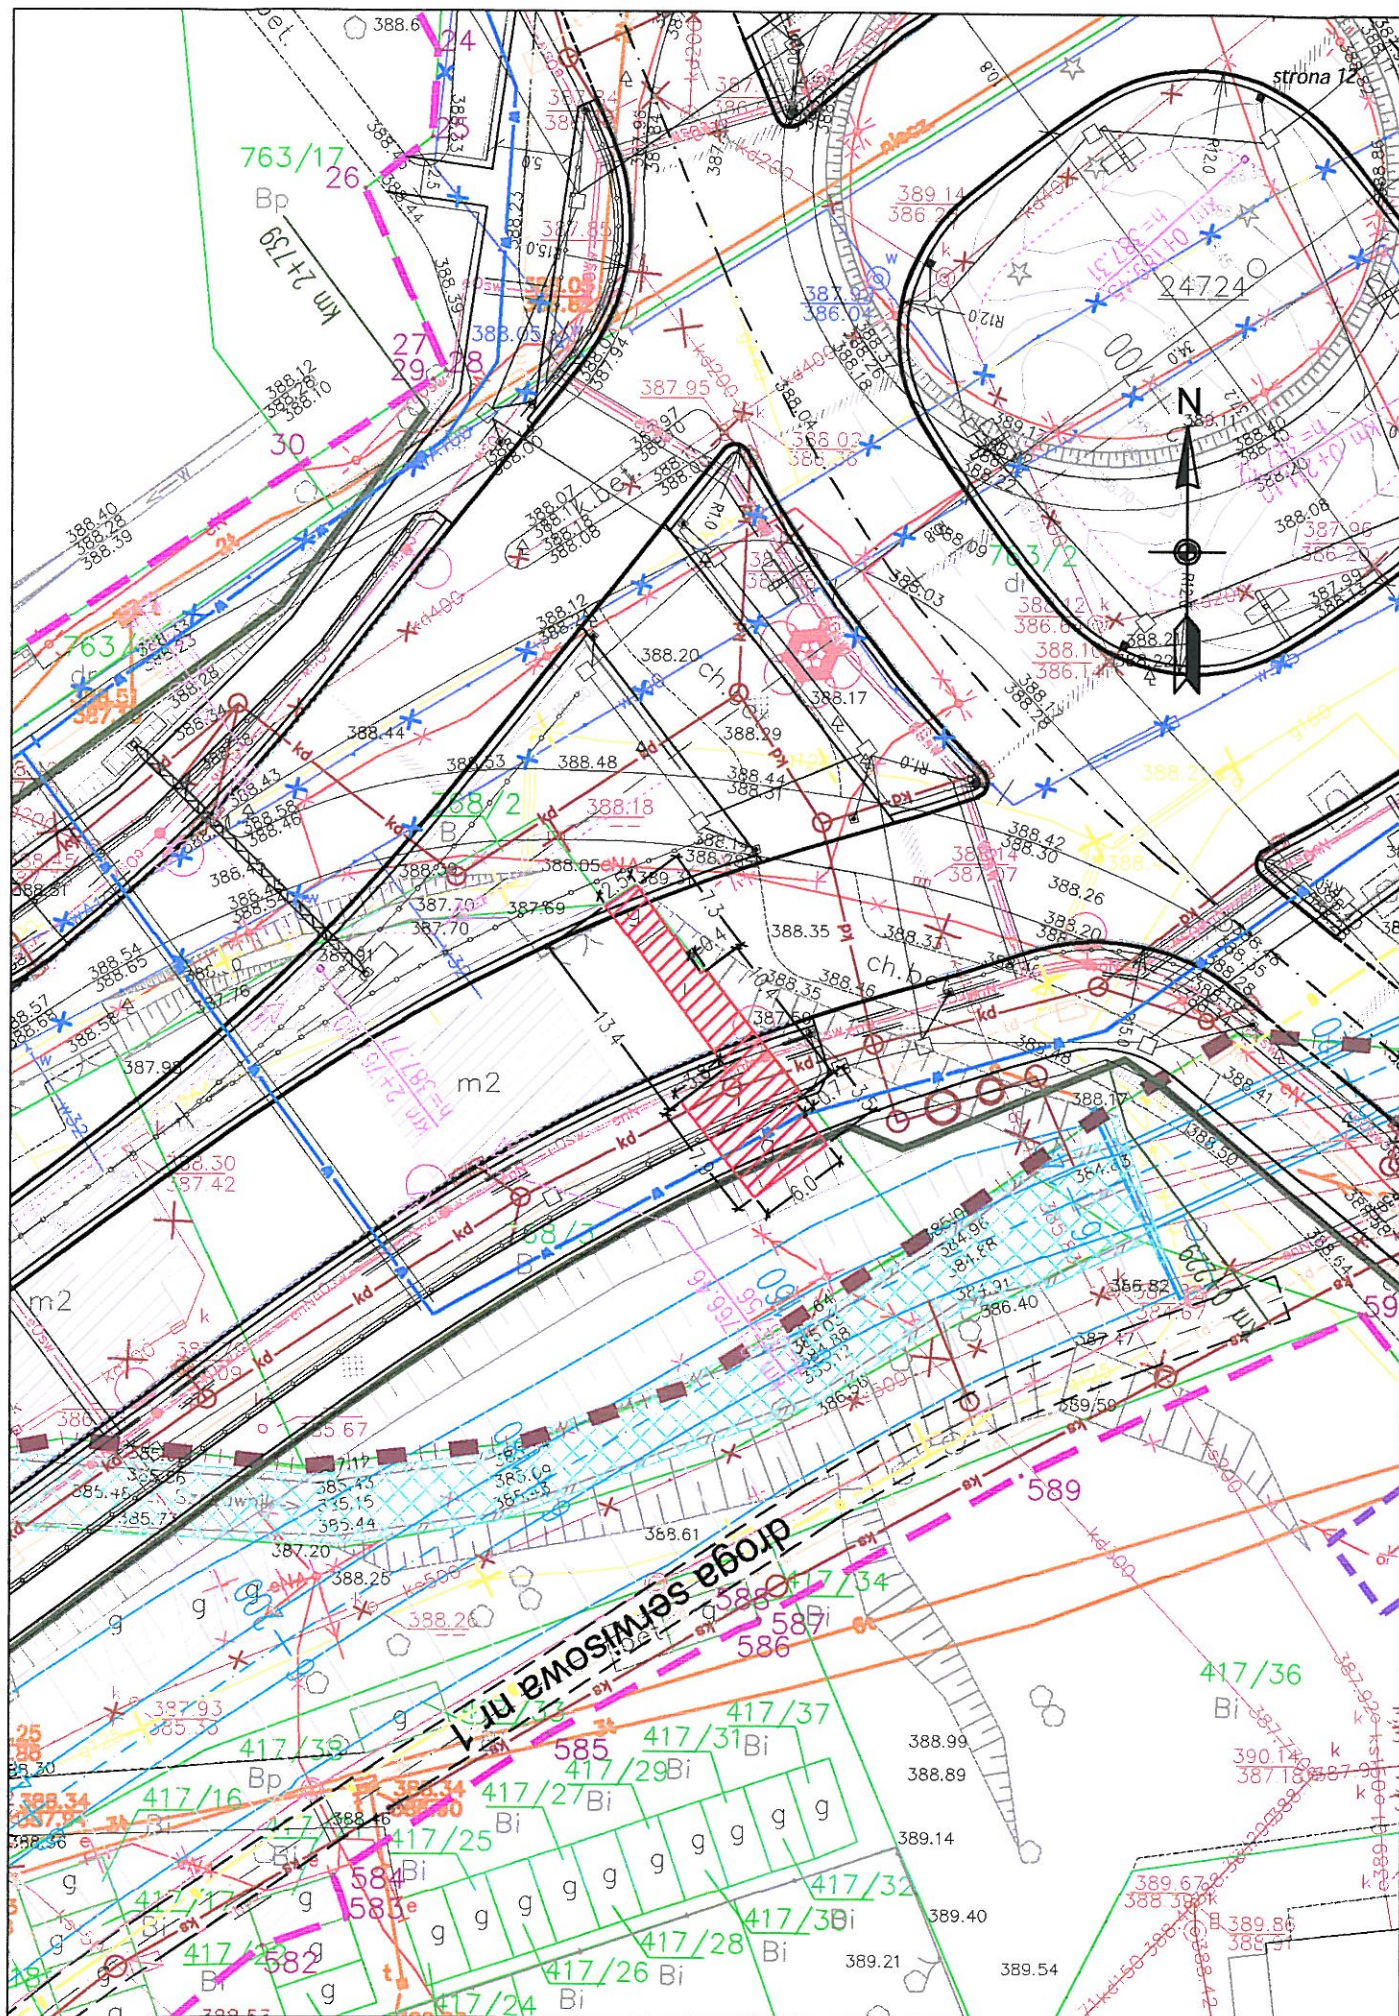

— linia rozgraniczająca
— granica działki



BIURO PROJEKTÓW
BUDOWNICTWA KOMUNIKACYJNEGO
TRAKT.

OBIEKT
Nr działki:

BUDYNKI GOSPODARCZE I INNE
768/3

PROJEKT ROZBIÓRKI
PLAN SYTUACYJNY Skala 1:500

NR RYS. 2.00

DATA:
Sierpień 2010