


RZUT BUDYNKU

A

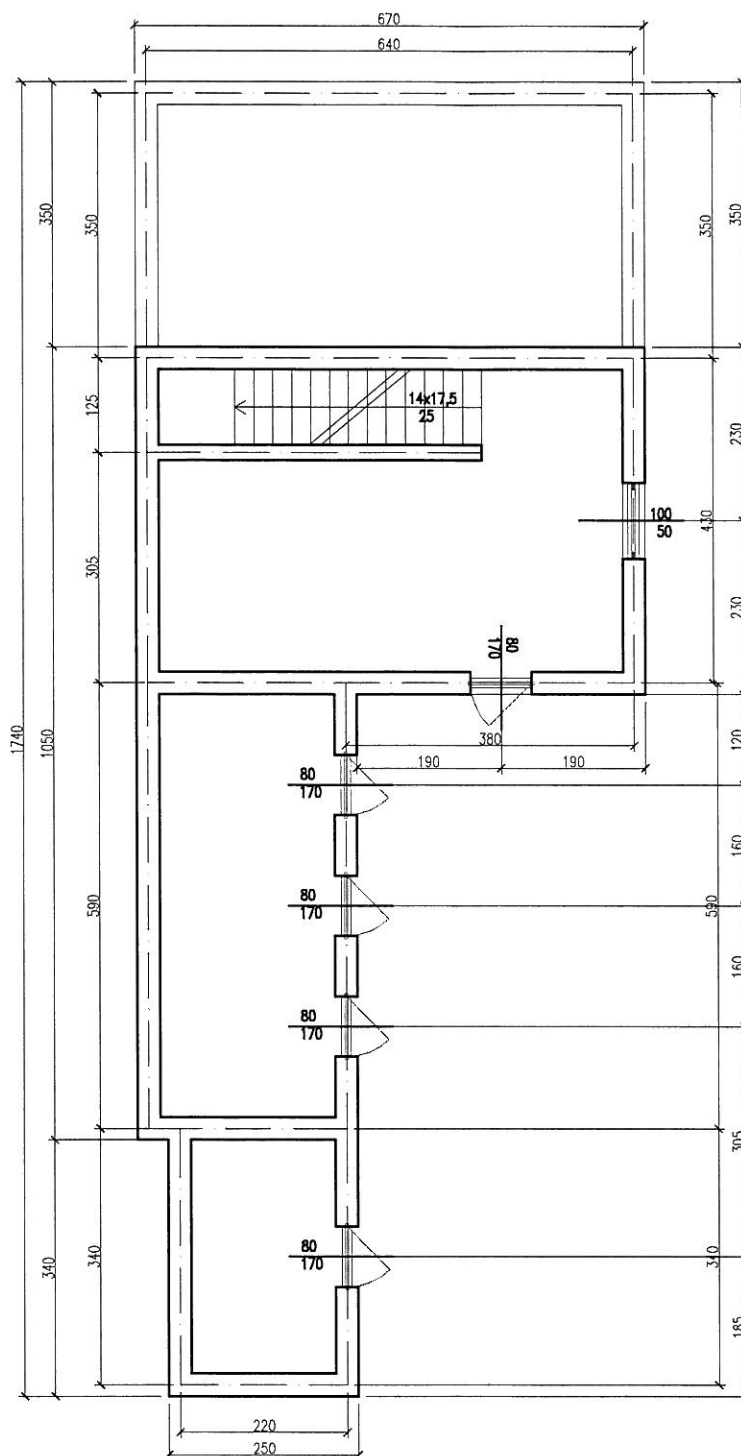

A