




OZNACZENIA:



- budynek objęty projektem rozbiórki
—pozostałe budynki

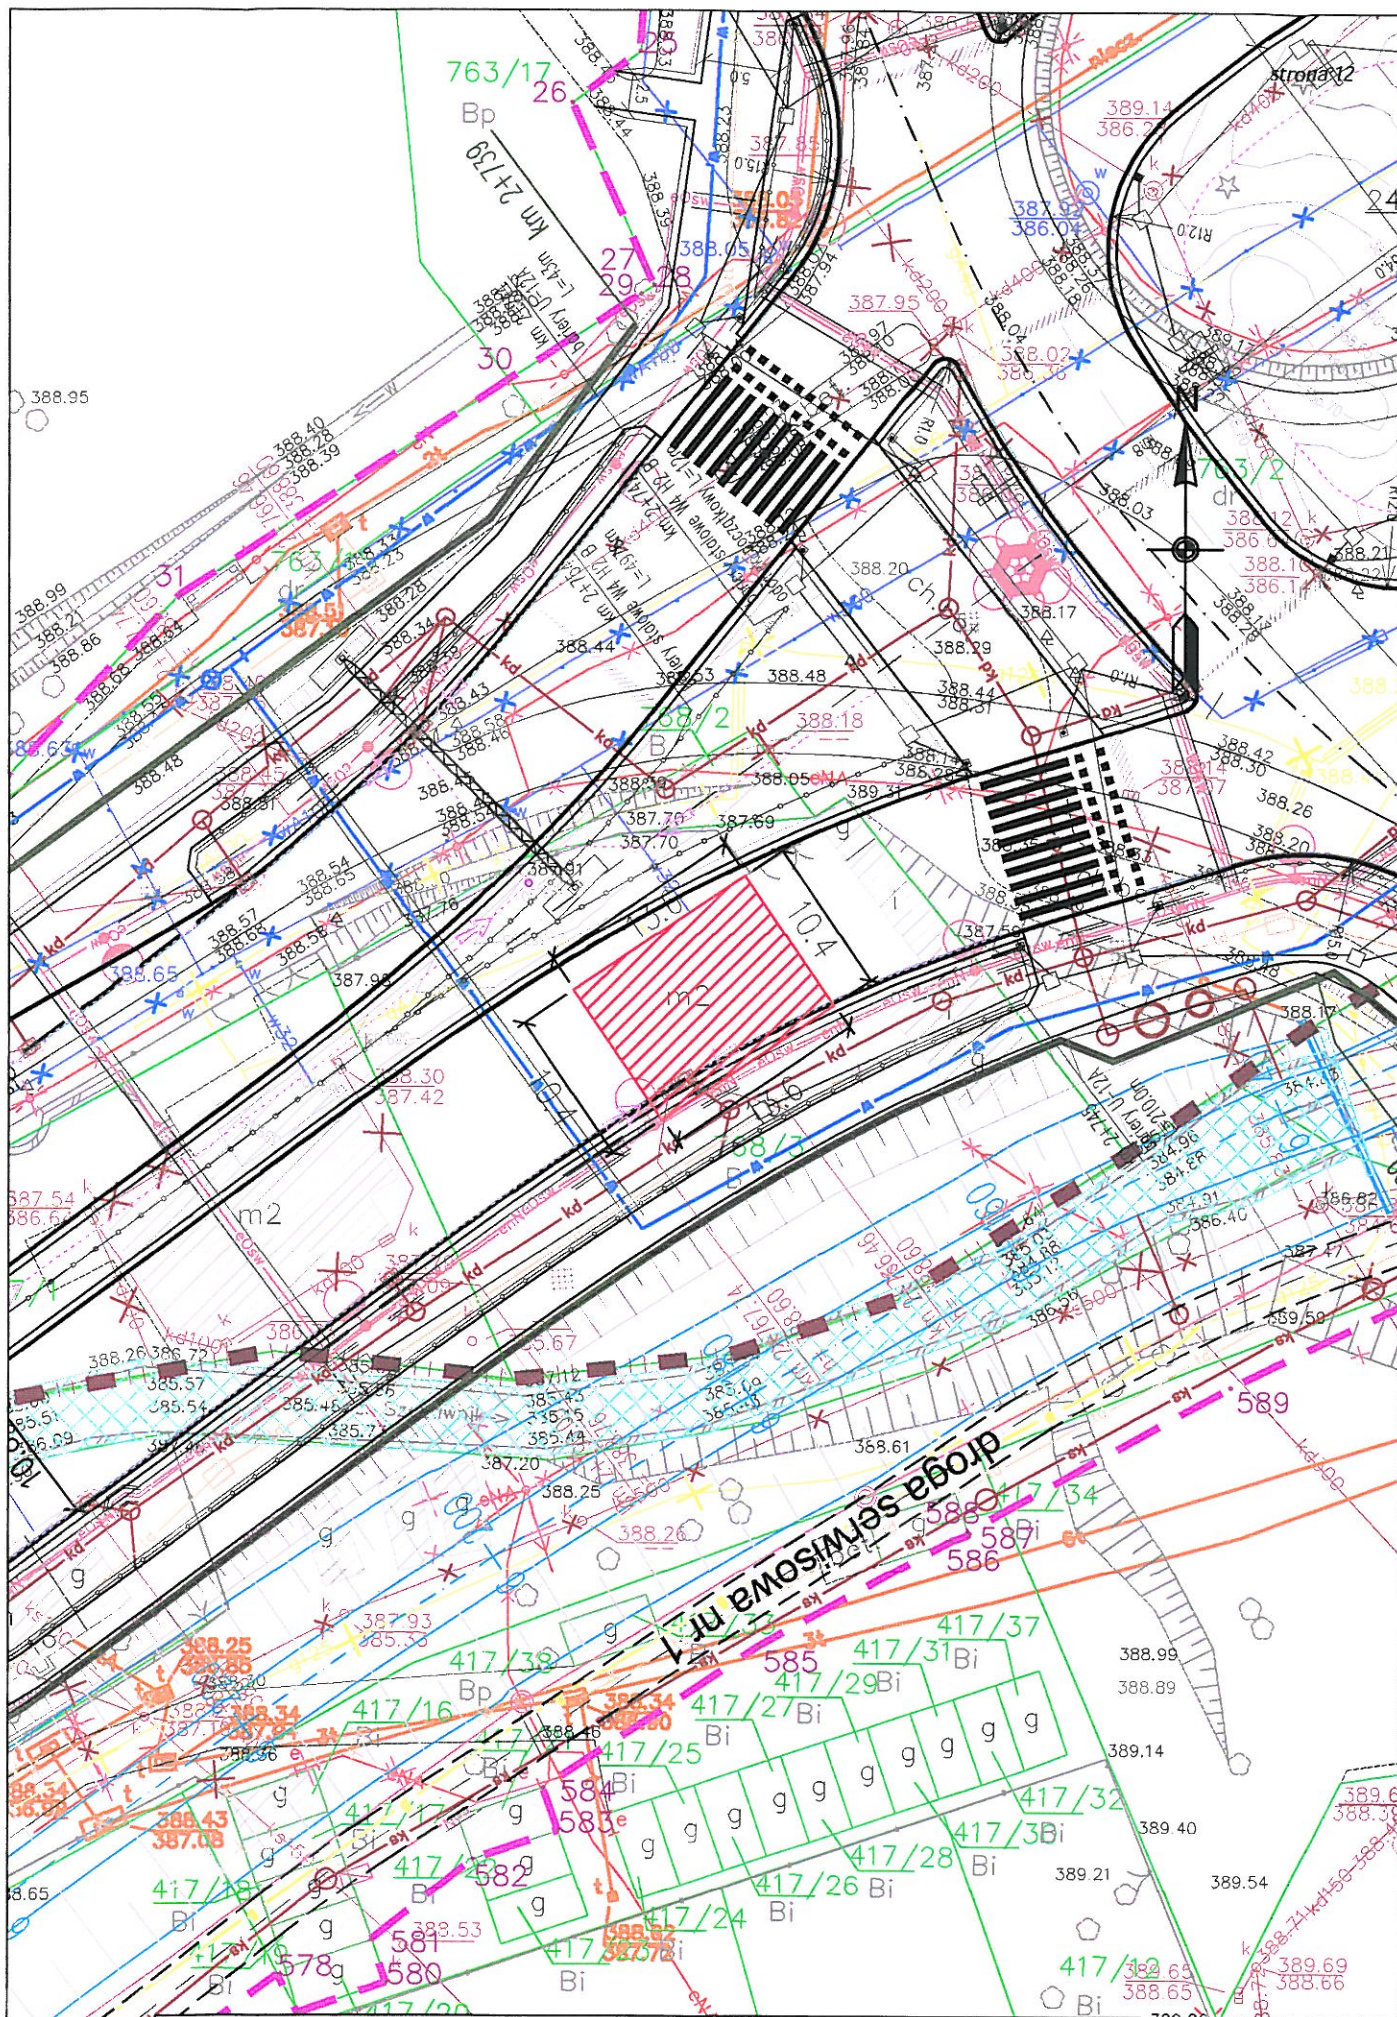

- linia rozgraniczająca
— granica działki



BIURO PROJEKTÓW
BUDOWNICTWA KOMUNIKACYJNEGO
TRAKT.

OBIEKT
Nr działki:

BUDYNEK MIESZKALNY

768/3

PROJEKT ROZBIÓRKI

PLAN SYTUACYJNY Skala 1:500

NR RYS.

2.00

DATA:

Sierpień 2010