


RZUT BUDYNKU

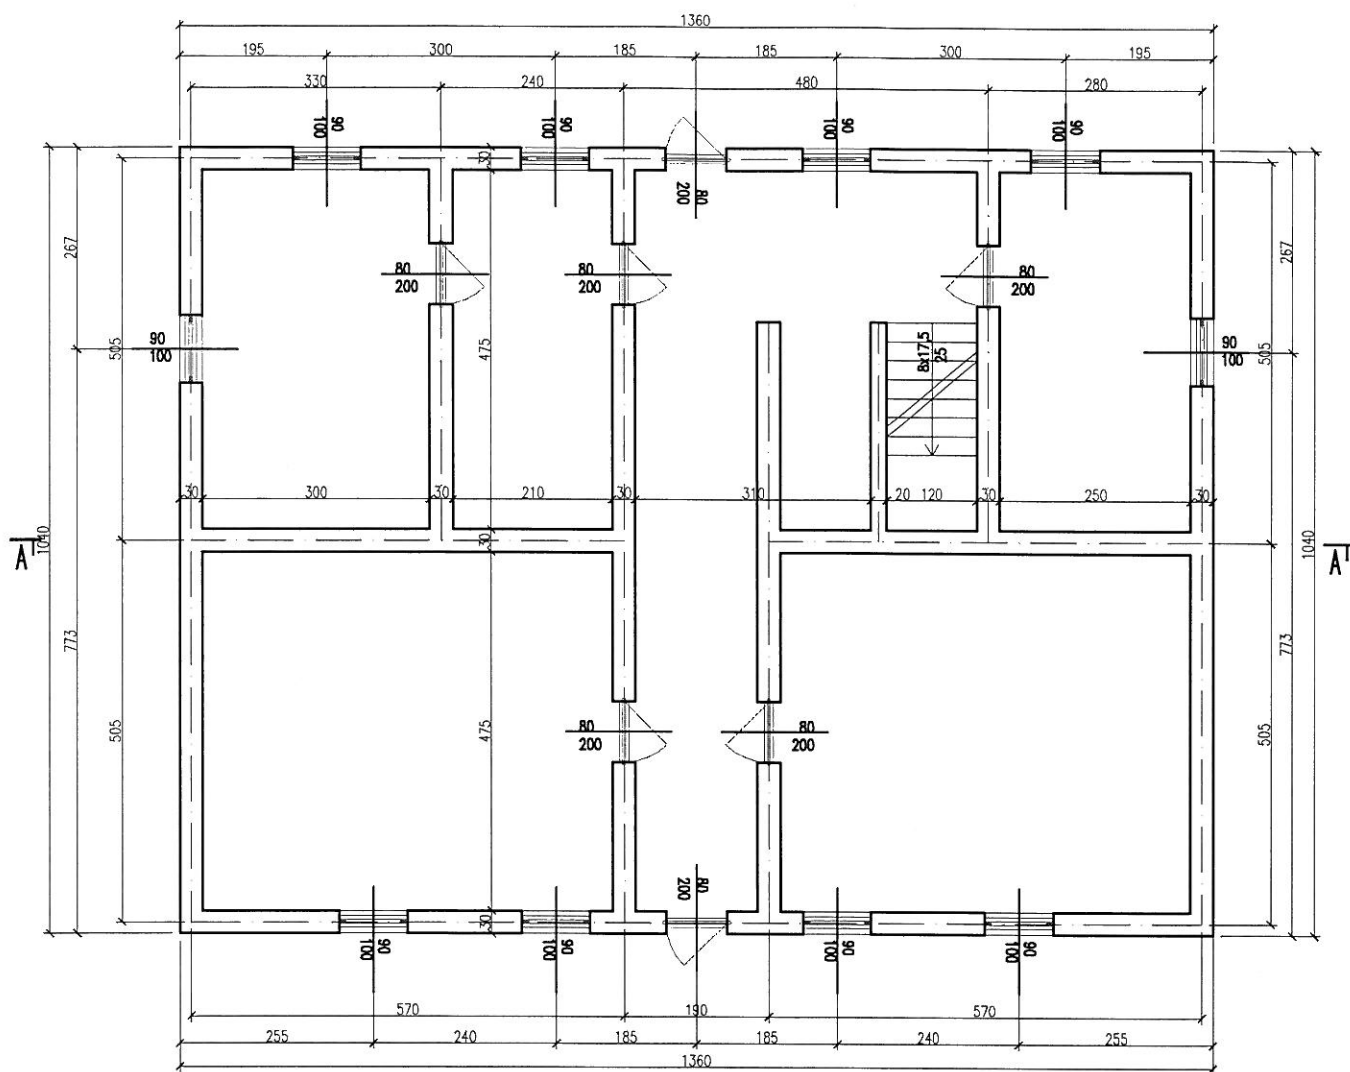

BIURO PROJEKTÓW
BUDOWNICTWA KOMUNIKACYJNEGO
TRAKT.

OBIEKT
NR DZIAŁKI:

BUDYNEK MIESZKALNY
768/3

PROJEKT ROZBIÓRKI
RZUT BUDYNKU, Skala 1:100

NR RYS.
3.00

DATA:
Sierpień 2010