


ELEWACJA FRONTOWA

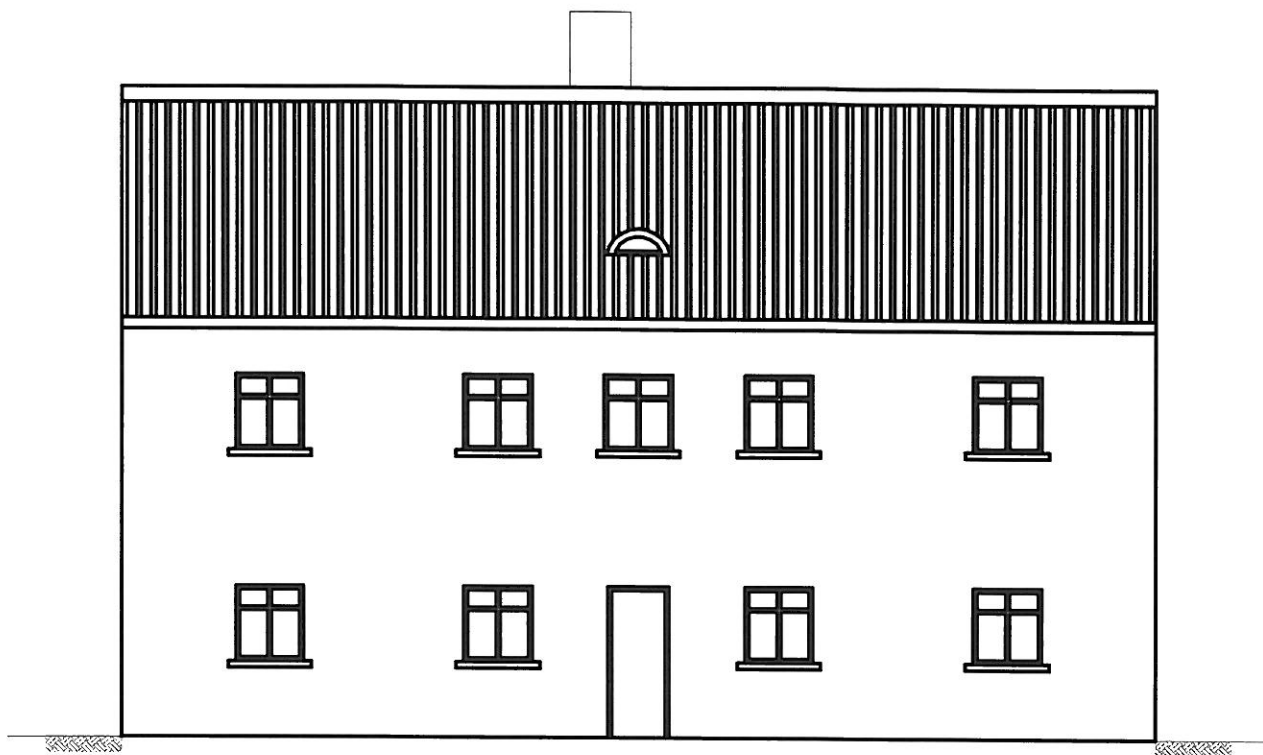

BIURO PROJEKTÓW
BUDOWNICTWA KOMUNIKACYJNEGO
TRAKT.

OBIEKT

BUDYNEK MIESZKALNY

PROJEKT ROZBIÓRKI

NR RYS.

DATA:

NR DZIAŁKI:

768/3

ELEWACJA FRONTOWA, Skala 1:100

5.00

Sierpień 2010