




OZNACZENIA:



- budynek objęty projektem rozbiórki
—pozostałe budynki

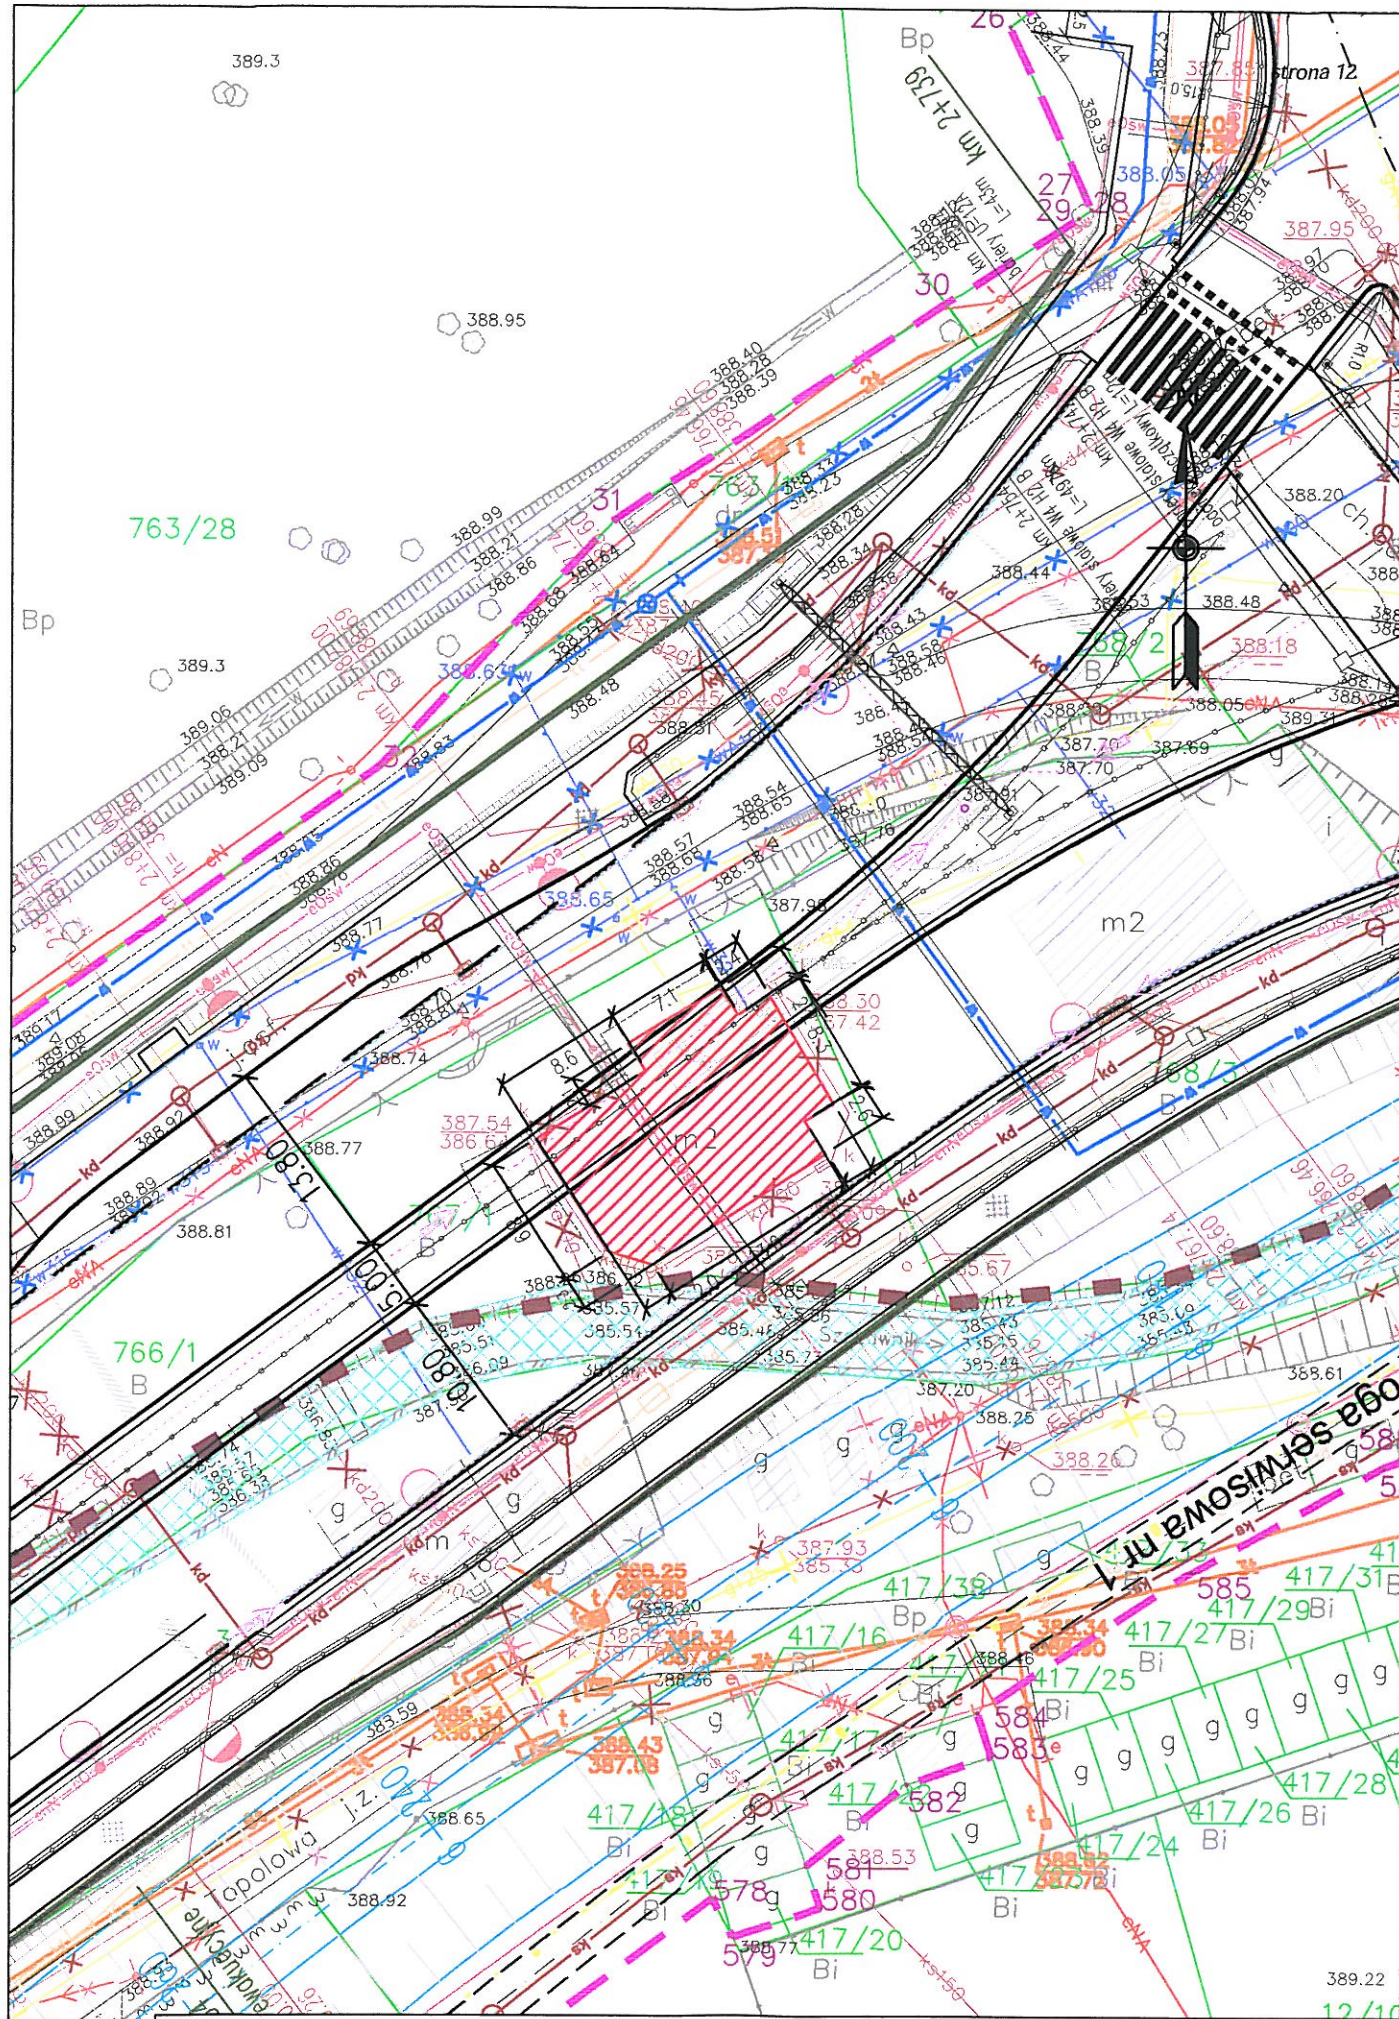

- linia rozgraniczająca
— granica działki



BIURO PROJEKTÓW
BUDOWNICTWA KOMUNIKACYJNEGO
TRAKT.

OBIEKT
Nr działki:

BUDYNEK MIESZKALNY
767/1

PROJEKT ROZBIÓRKI
PLAN SYTUACYJNY Skala 1:500

NR RYS. 2.00

DATA:
Sierpień 2010