


PRZĘKÓJ POPRZECZNY A-A

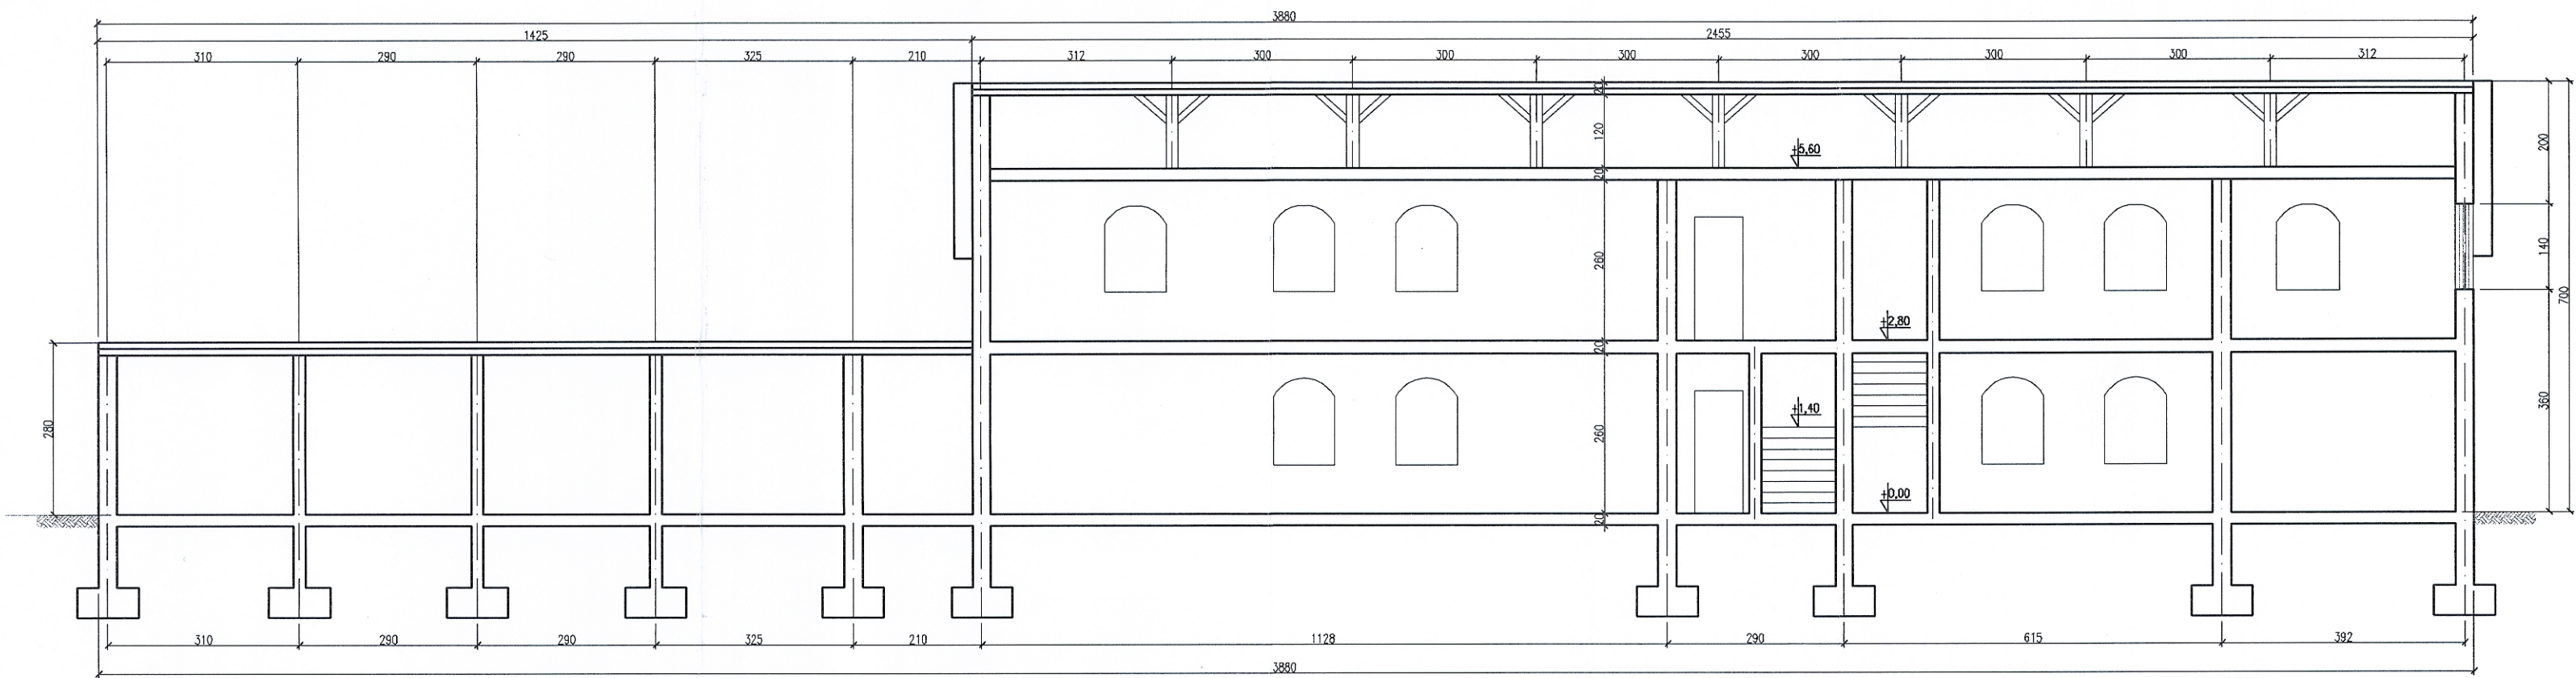

BIURO PROJEKTÓW  
BUDOWNICTWA KOMUNIKACYJNEGO  
**TRAKT.**

OBIEKT  
NR DZIAŁKI:

**BUDYNEK MIESZKALNY I GOSPODARCZE**  
417/9

**PROJEKT ROZBIÓRKI**  
PRZĘKÓJ A-A, Skala 1:100

NR RYS.  
4.00

DATA:  
Sierpień 2010