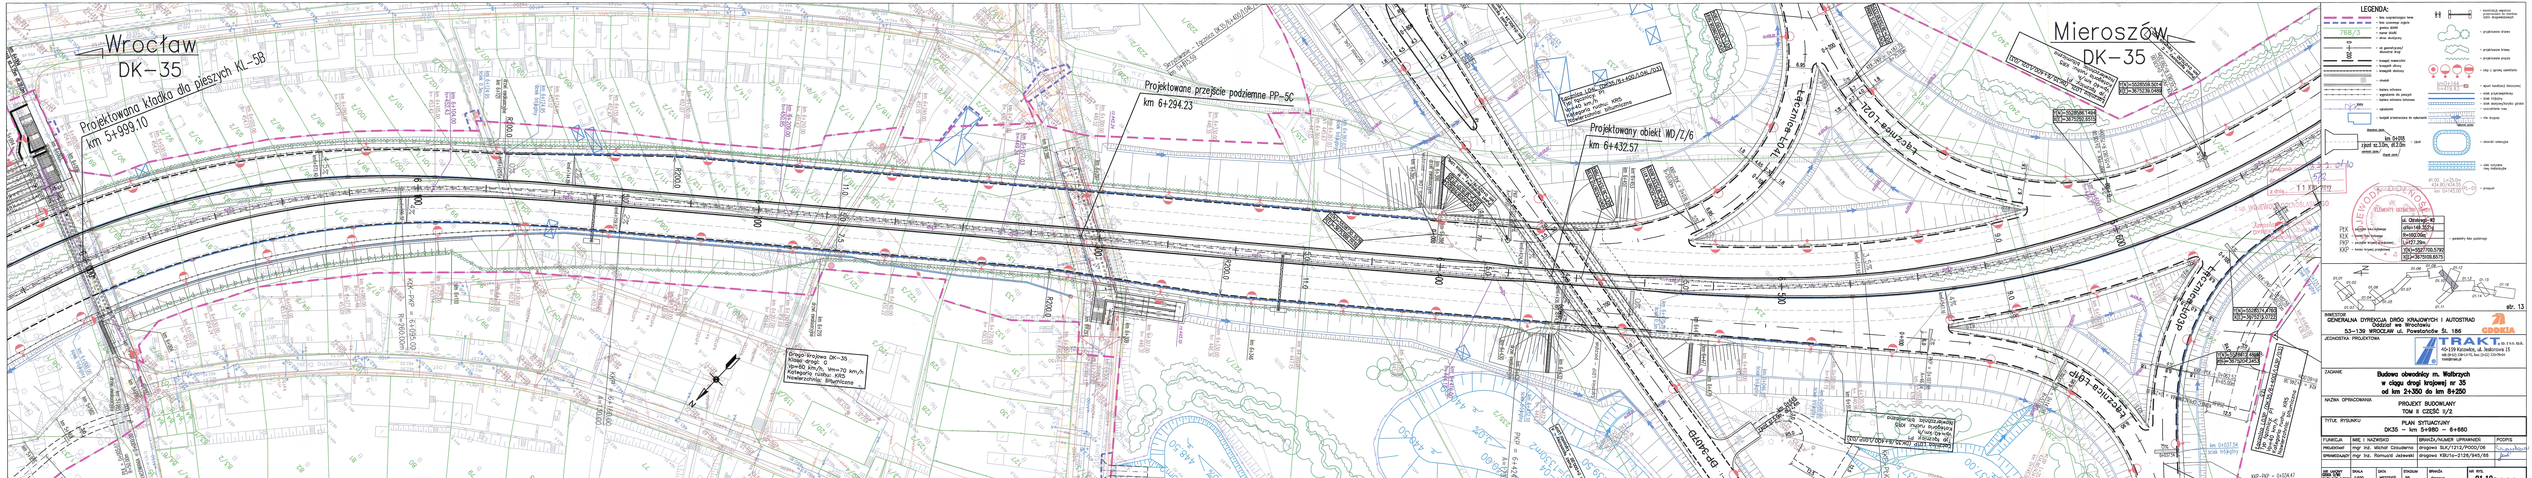
Wrocław
DK-35
Mieroszów
DK-35
Projektowana kładka dla pieszych KL-9B
km 5+999.10
Projektowane przejście podziemne PP-5C
km 6+294.23
Projektowany obiekt WO/Z/6
km 6+432.57
Ronda
Rondo
Rondo
Rondo