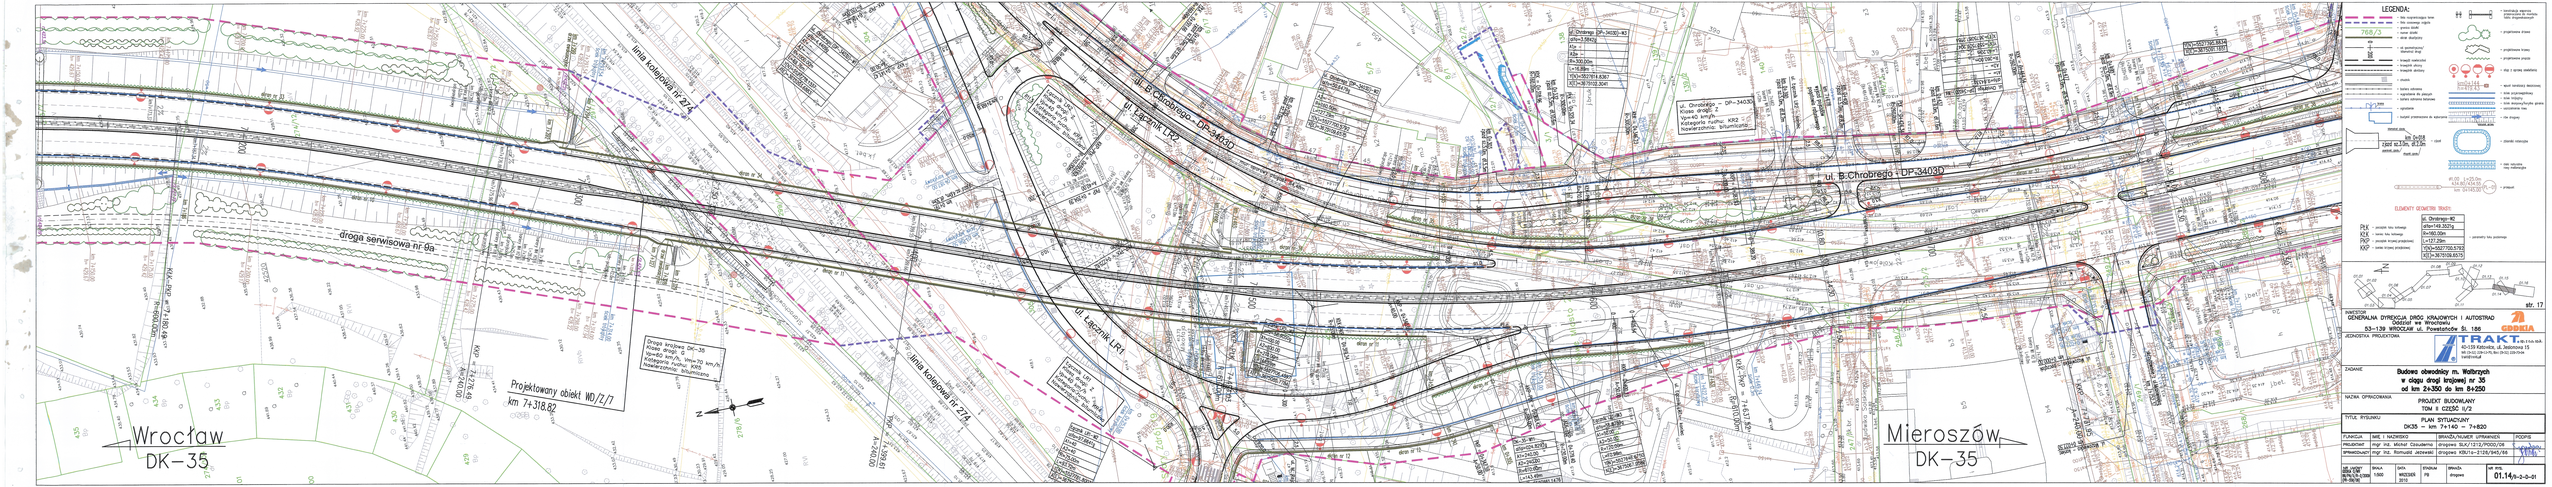
Wrocław
DK-35
Mieroszów
DK-35
droga serwisowa nr 6a
droga serwisowa nr 6b
linia kolejowa nr 274
linia kolejowa nr 275
ul. B.Chrobrego - DP-3403D
ul. Ordynacja - DP-3403D
ul. Łącznik LR1
ul. Łącznik LR2
Projektowany obiekt WD/Z/7
km 7+318.82
droga krajowa DK-35
Kategoria ruchu: KR3
Nawierzchnia: bitumiczna
LEGENDA
ELEMENTY GEOMETRII TRASY
PK - początek łuku kołowego
KK - koniec łuku kołowego
PKP - początek krzywizny przejściowej
KKP - koniec krzywizny przejściowej
INWESTOR
GENERALNA DYREKTORIA DRÓG KRAJOWYCH I AUTOSTRAD
Oddział we Wrocławiu
53-129 WROCŁAW ul. Powstańców Śl. 186
JEDNOSTKA PROJEKTUJĄCA
IPA S.A.
40-139 Katowice, ul. Jesionowa 15
tel.(+48) 32 601 76 76 fax (+48) 32 206 06 66
ipa@ipa.pl
ZADANIE
Budowa obwodnicy m. Wałbrzych
w ciągu drogi krajowej nr 35
od km 2+350 do km 8+250
NAZWA OPRACOWANIA
PROJEKT BUDOWLANY
TOM II CZĘŚĆ II/3
TYTUŁ RYSUNKU
PLAN SYTUACYJNY
DK35 – km 7+140 – 7+820
FUNKCJA | IMIĘ I NAZWISKO | PODPIS
Projektant | mgr inż. Michał Ciszulkiewicz | uprawnienia drogowe: BLK/12170/POOD/08
sprawdzający | mgr inż. Tomasz Jaśkiewicz | uprawnienia drogowe: KRK/a-2128/WKŚ/08
GŁÓWNY PROJEKTANT BRANŻY DROGOWEJ mgr inż. Michał Ciszulkiewicz
SKALA 1:500
DATA WRZESIEŃ 2012
STADIUM PB
NR RYS. 01.14/II-3-3-01
str. 17