



PRZEKROJE ULICY CHOPINA

klasa jezdniowa jednopasmowa
klasa techniczna Z
Vp=40 km/h
KR2

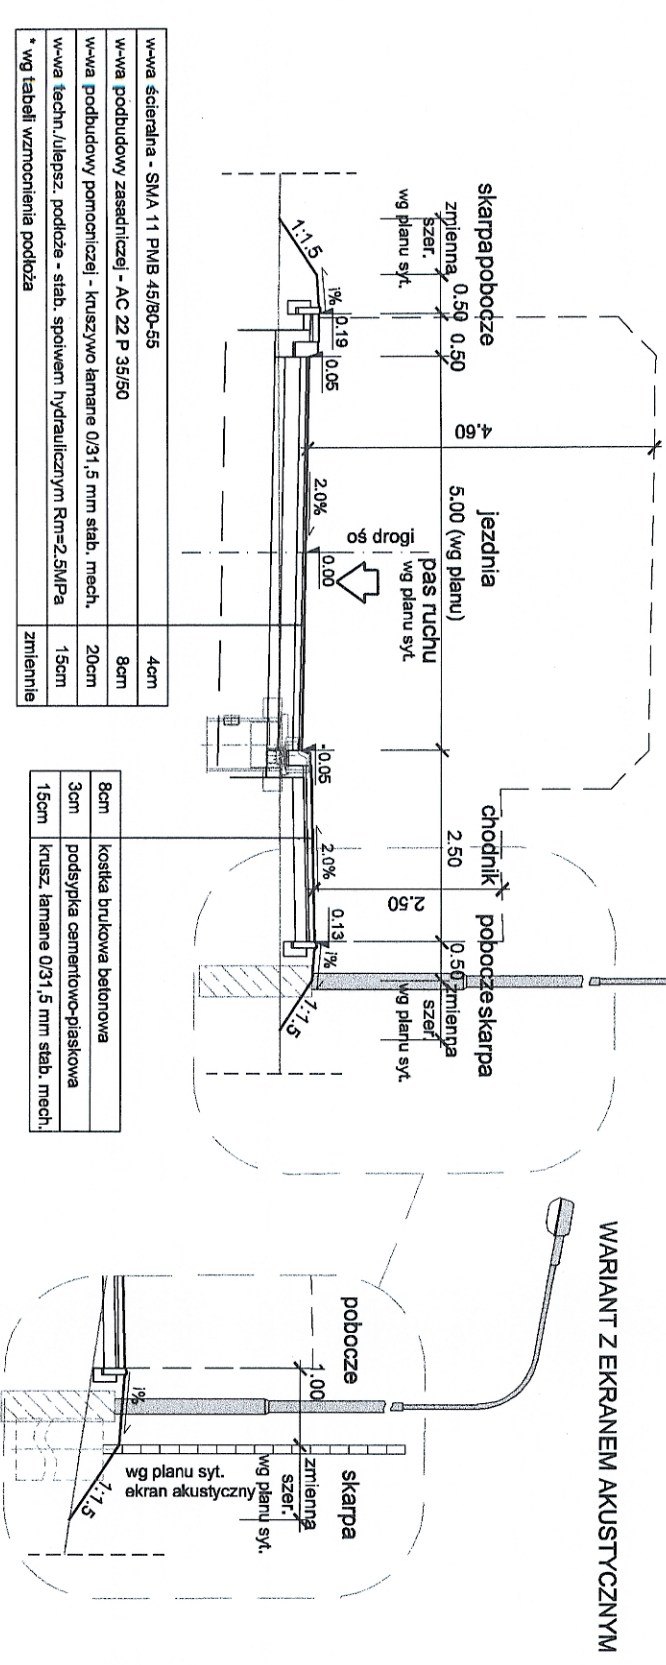


WARIANT Z EKRANEM AKUSTYCZNYM

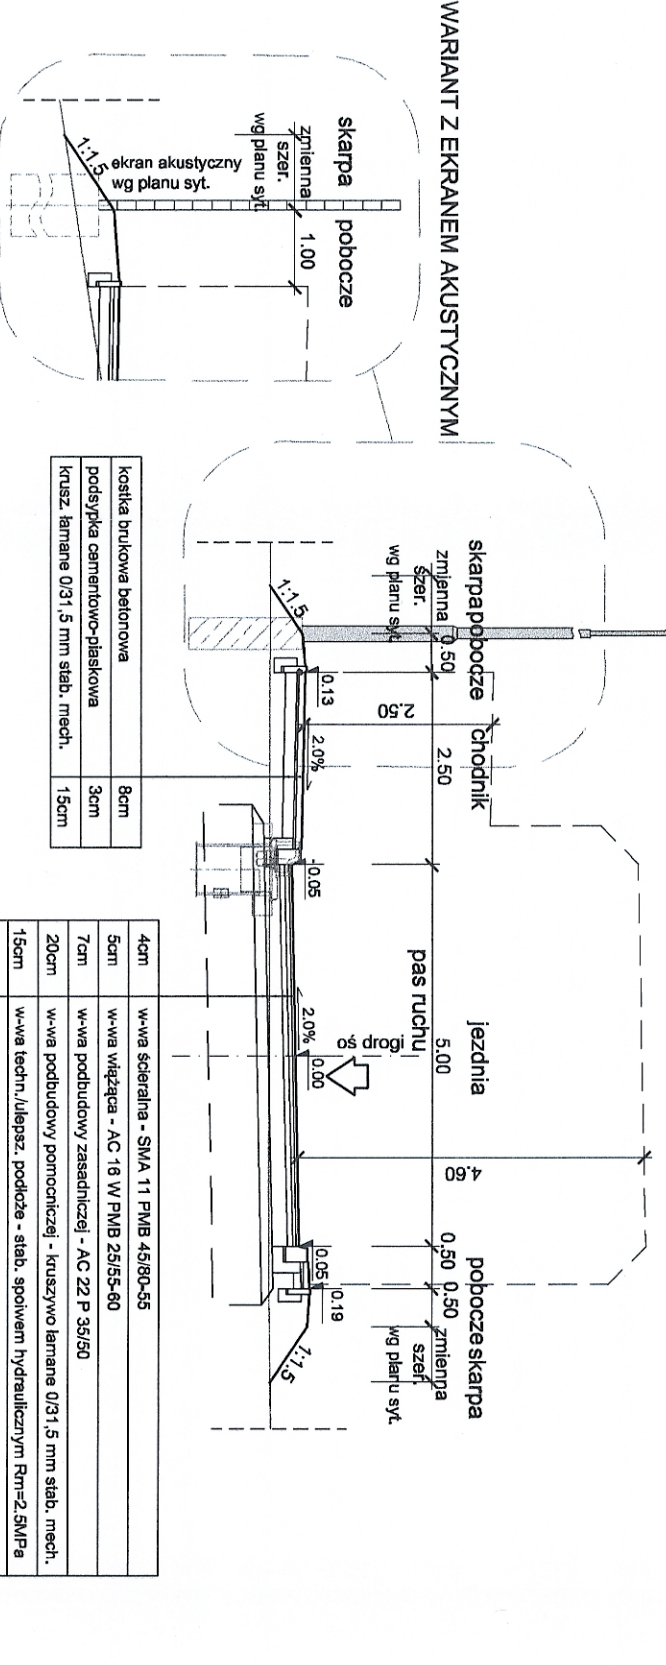

WARIANT Z EKRANEM AKUSTYCZNYM


PRZEKRÓJ ULICY TOPOLOWEJ (DW-376)

klasa jezdniowa jednopasmowa
klasa techniczna Z
Vp=40 km/h
KR3

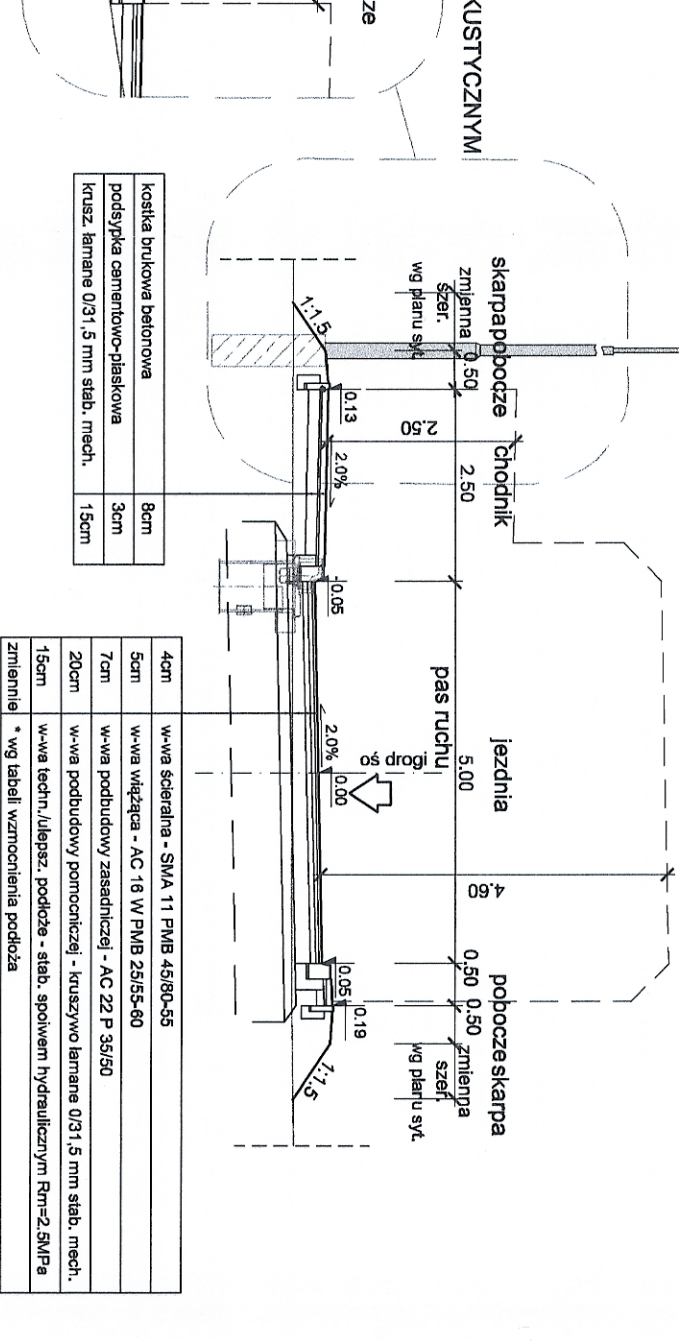


PRZEKRÓJ ULICY GAŁCZYŃSKIEGO (DW-376)

klasa jezdniowa jednopasmowa
klasa techniczna Z
Vp=40 km/h
KR3

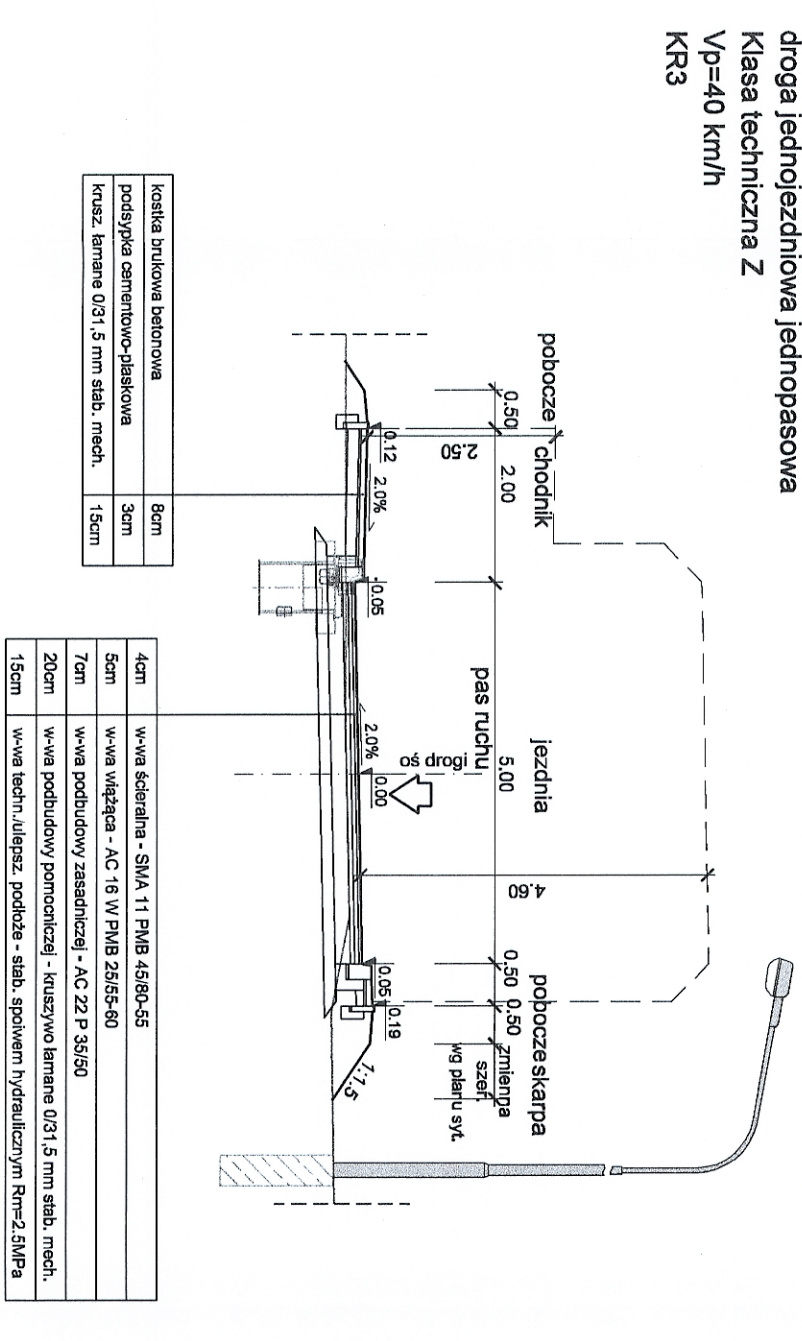


PRZEKRÓJ ULICY SZCZAWIEŃSKIEJ (PRZYSZŁY PRZEBIEG DW-376)

klasa jezdniowa dwupasmowa
klasa techniczna Z
Vp=40 km/h
KR4

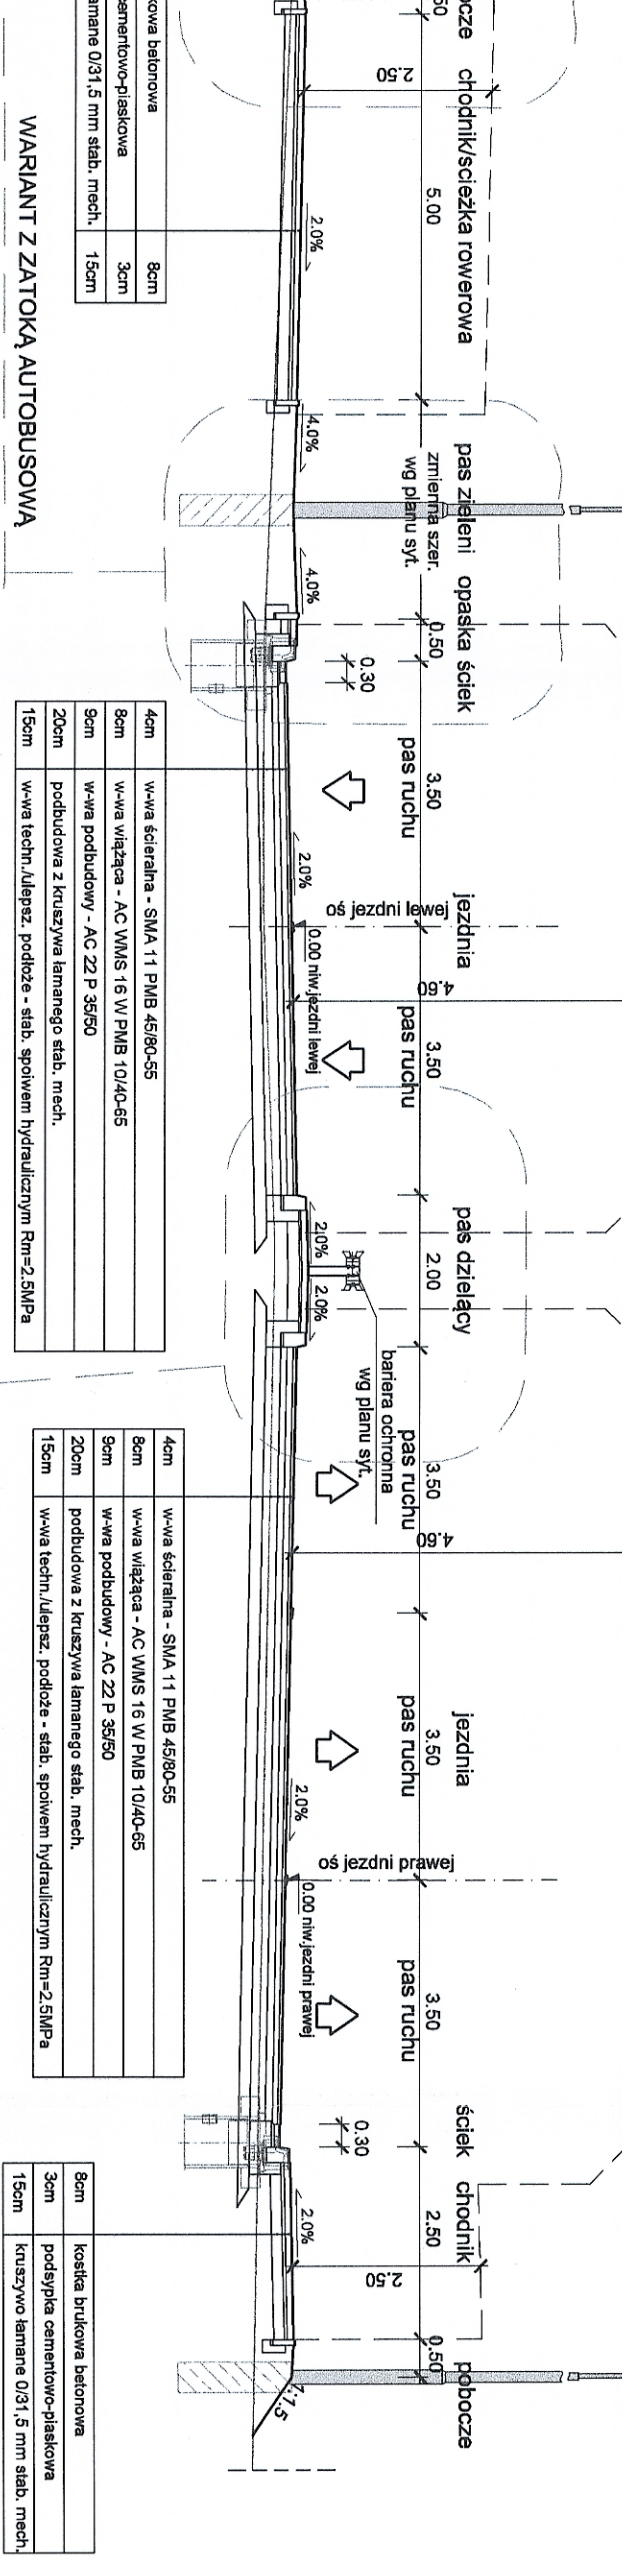


WARIANT Z ZATOKĄ AUTOBUSOWĄ

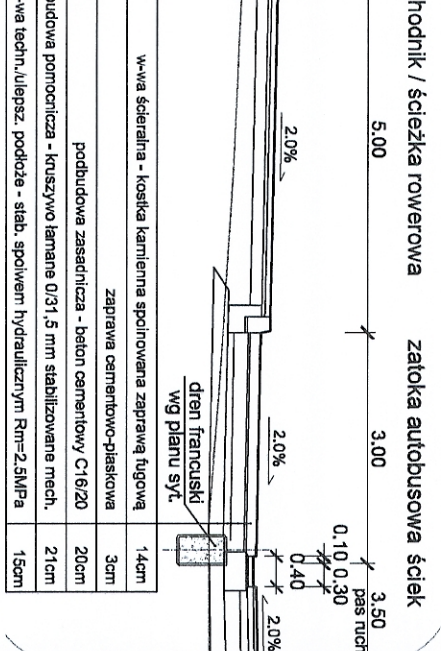

PRZEKRÓJ KONSTRUKCYJNY

W REJONIE PROJEKTOWANEGO SKRZYŻOWANIA Z WYSPĄ CENTRALNĄ

KR5

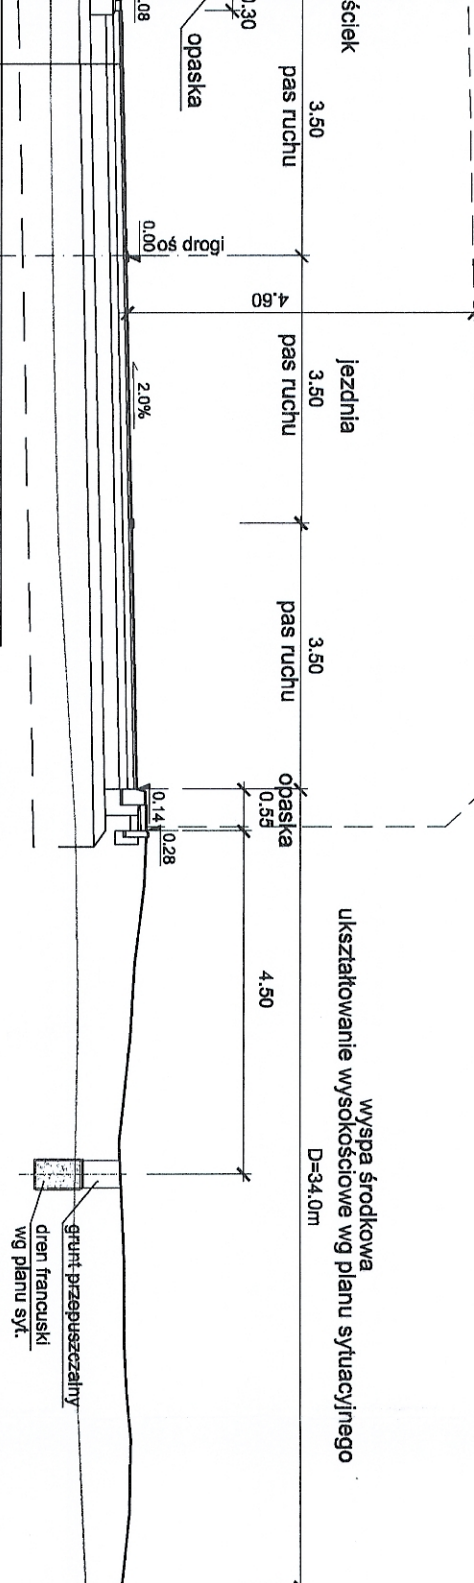

Uwaga

Pochylenie poprzeczne dróg na odcinkach prostych wynosi 2% natomiast na odcinkach krzywoliniowych należy przyjmować według planu sytuacyjnego i przekrojów poprzecznych.

INWESTOR
GENERALNA DIREKCJA DRÓG KRAJOWYCH I AUTOSTRAD
Oddział we Wrocławiu
53-139 WROCLAW ul. Powstańców Śl. 186

JEDNOSTKA PROJEKTOWA
TRAKT
40-159 Katowice, ul. Jasionowa 15
tel. (0-33) 228-12-70, fax: (0-33) 229-70-64

ZADANIE
Budowa obwodnicy m. Wolbrom
w ciągu drogi krajowej nr 35
od km 2+350 do km 8+250

NAZWA OPRACOWANIA
PROJEKT BUDOWLANY
TON II CZĘŚĆ II/2

Tytuł rysunku
PRZEKROJE NORMATYWE

FUNKCJA
IMIE I NAZWISKO
PROJEKTANT
mgr inż. Michał Czajkowski
mgr inż. Romuald Jędrzejewski

SKALA
1:100

DATA
WZBIEŻEN
2010

STRONA
PB

BRANŻA
drogowa

NR RYS.
02.03/I-2-0-02