



PRZEKRÓJ ULICY DŁUGIEJ (DP 3404D)

droga jednojezdniowa dwupasmowa
Klasa techniczna Z
Vp=40 km/h
KR4

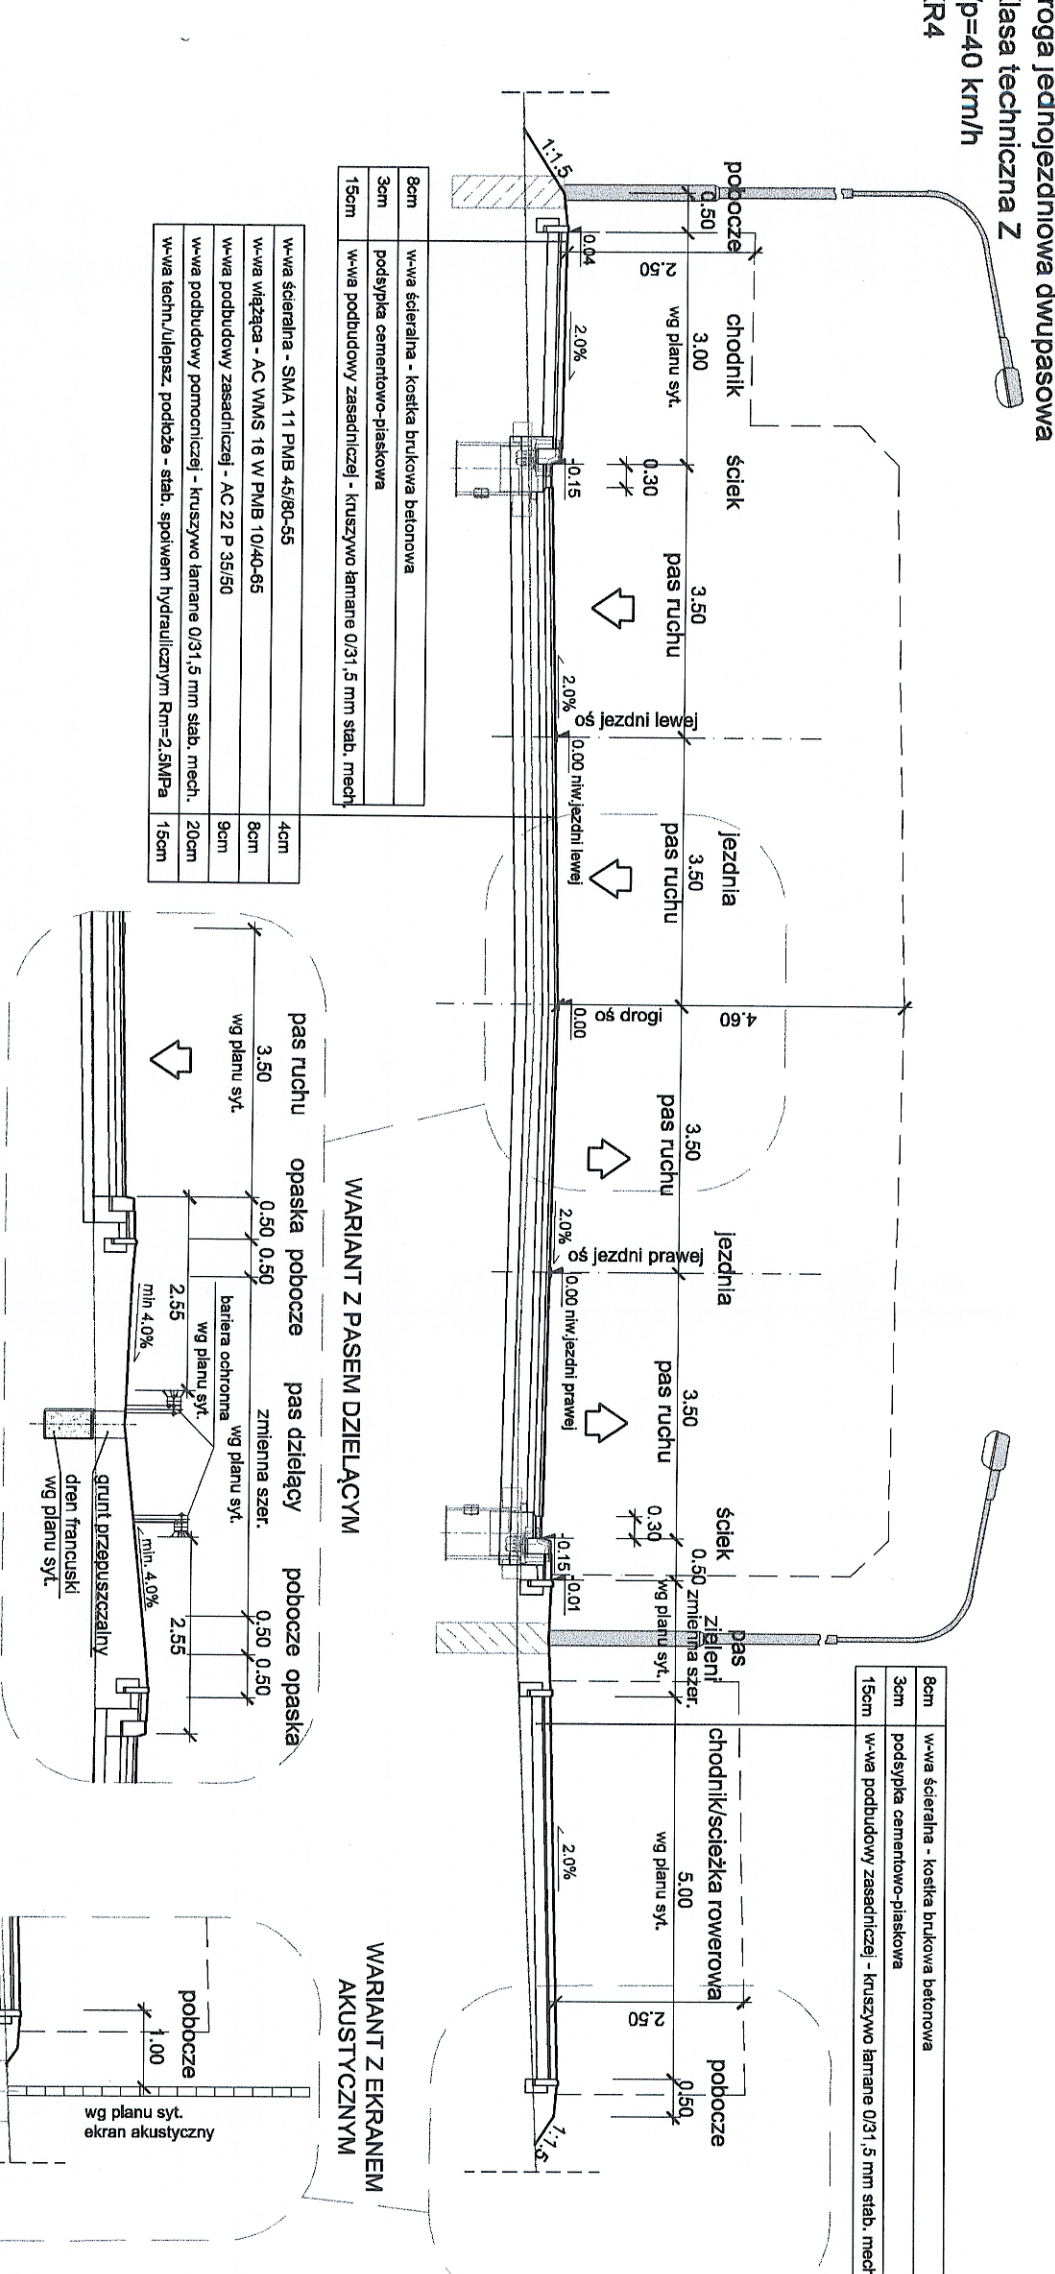


PRZEKRÓJ ULICY WYSZYŃSKIEGO (DP 3405D)

droga jednojezdniowa jednopasmowa
Klasa techniczna Z
Vp=40 km/h
KR2

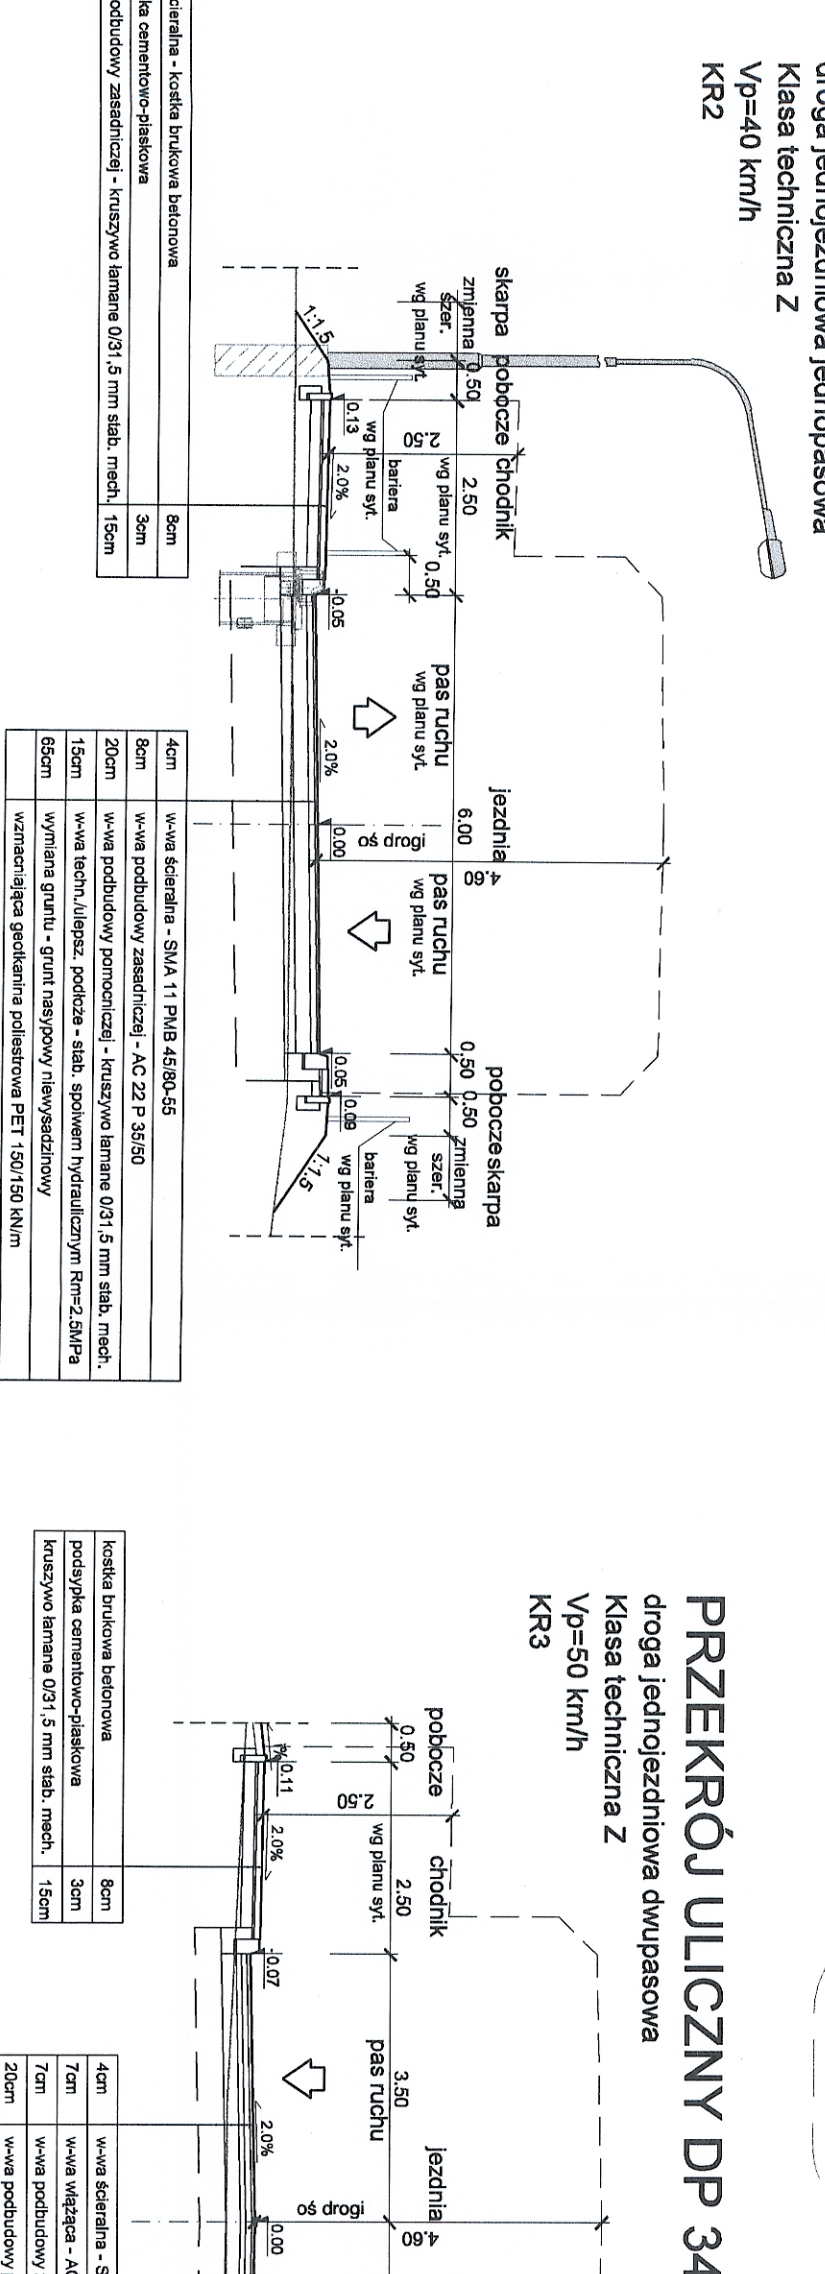


PRZEKRÓJ DROGOWY DP 3407D

droga jednojezdniowa dwupasmowa
Klasa techniczna Z
Vp=50 km/h
KR3

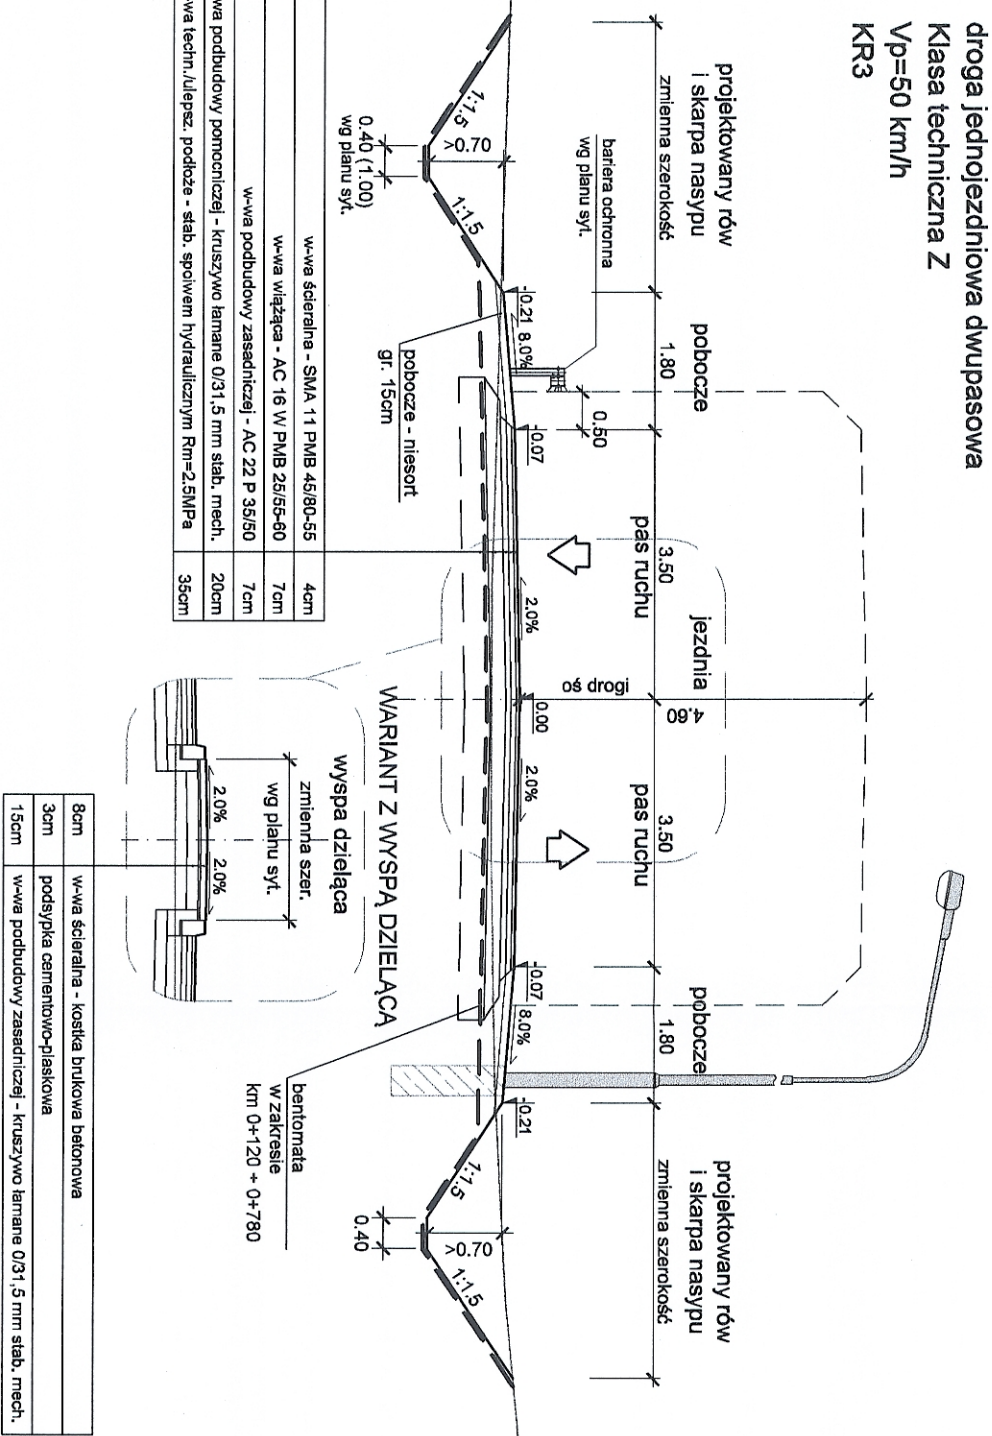


PRZEKRÓJ ULICZNY DP 3407D

droga jednojezdniowa dwupasmowa
Klasa techniczna Z
Vp=50 km/h
KR3

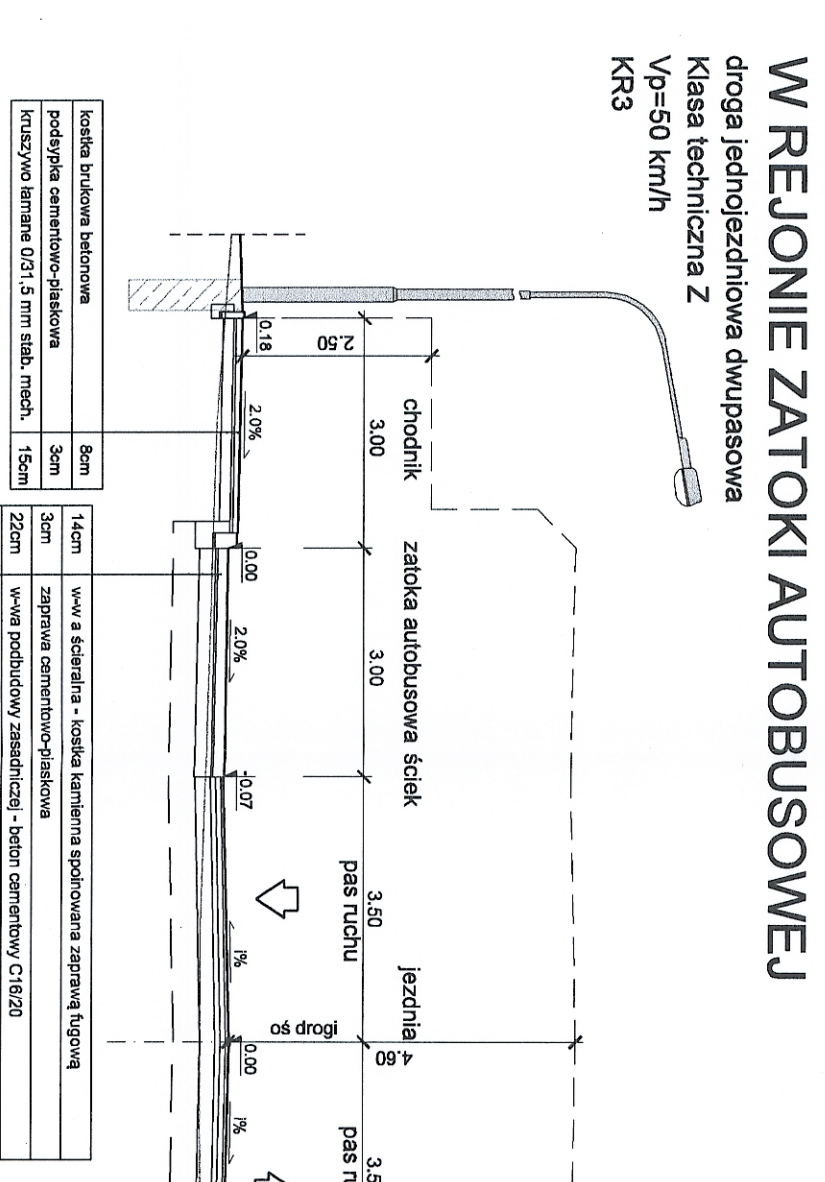


PRZEKRÓJ ULICY WYSOCKIEGO ZACH. (DP 3402 D)

droga jednojezdniowa
Klasa techniczna Z
Vp=40 km/h
KR4

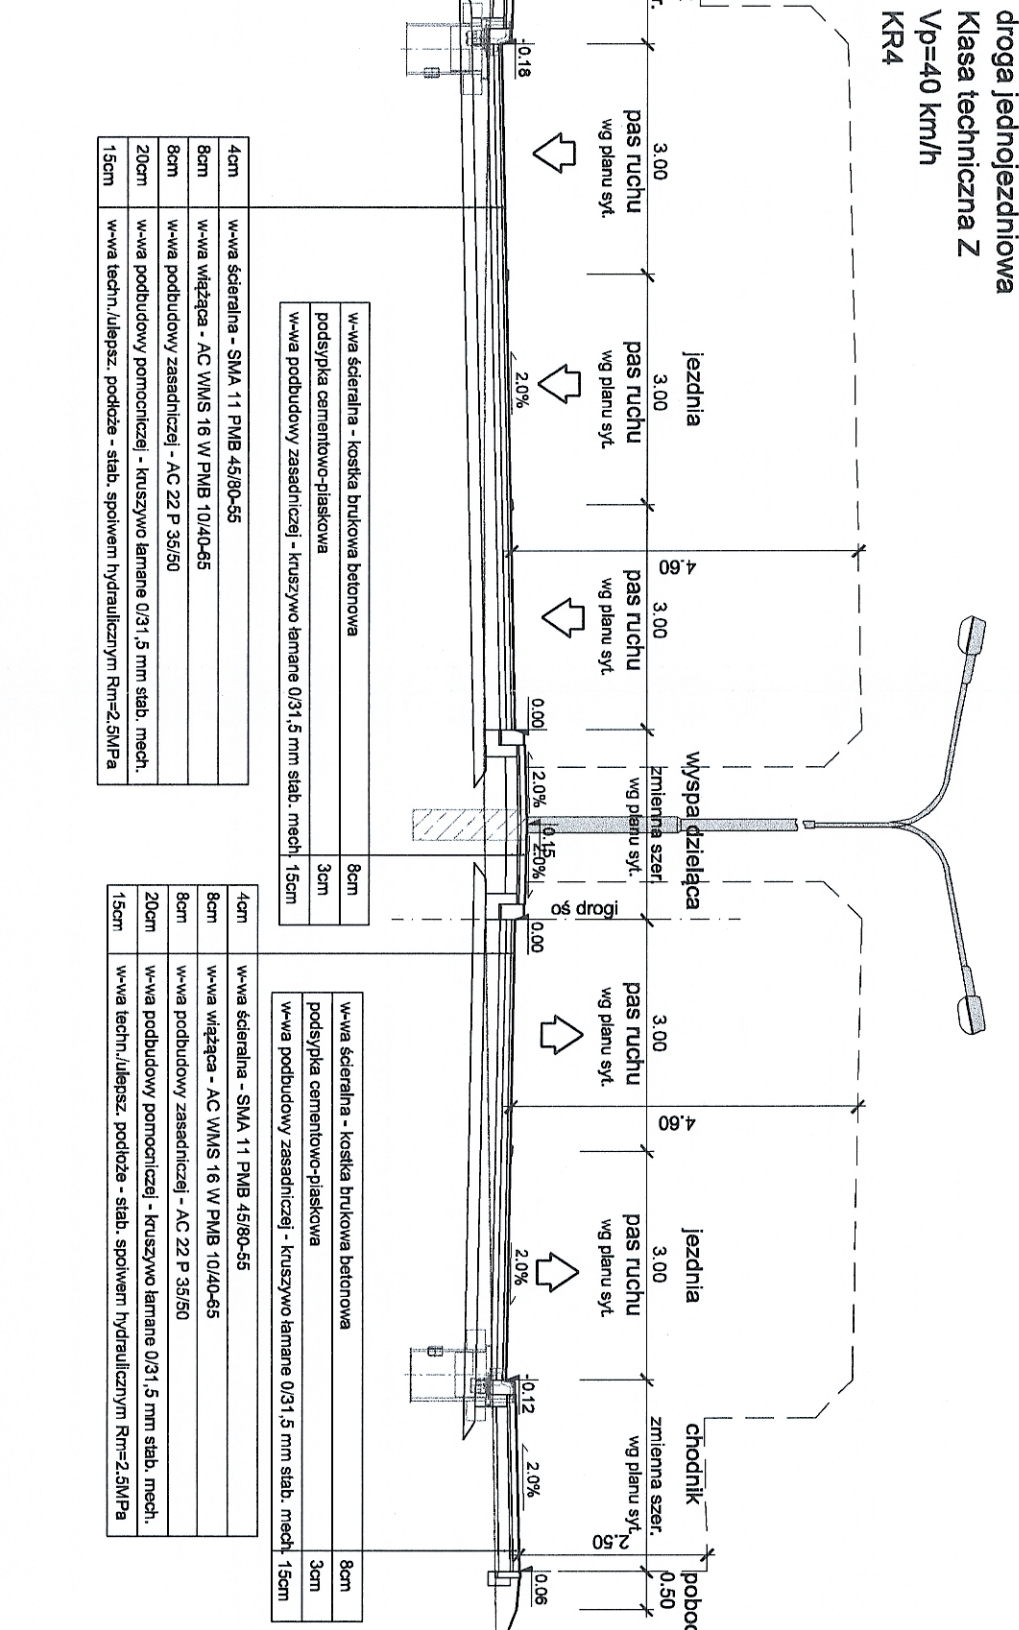


PRZEKROJE ULICY BOLESŁAWA CHROBRZEGO (DP-3403D)

droga jednojezdniowa jednokierunkowa
Klasa techniczna Z
Vp=40 km/h
KR2

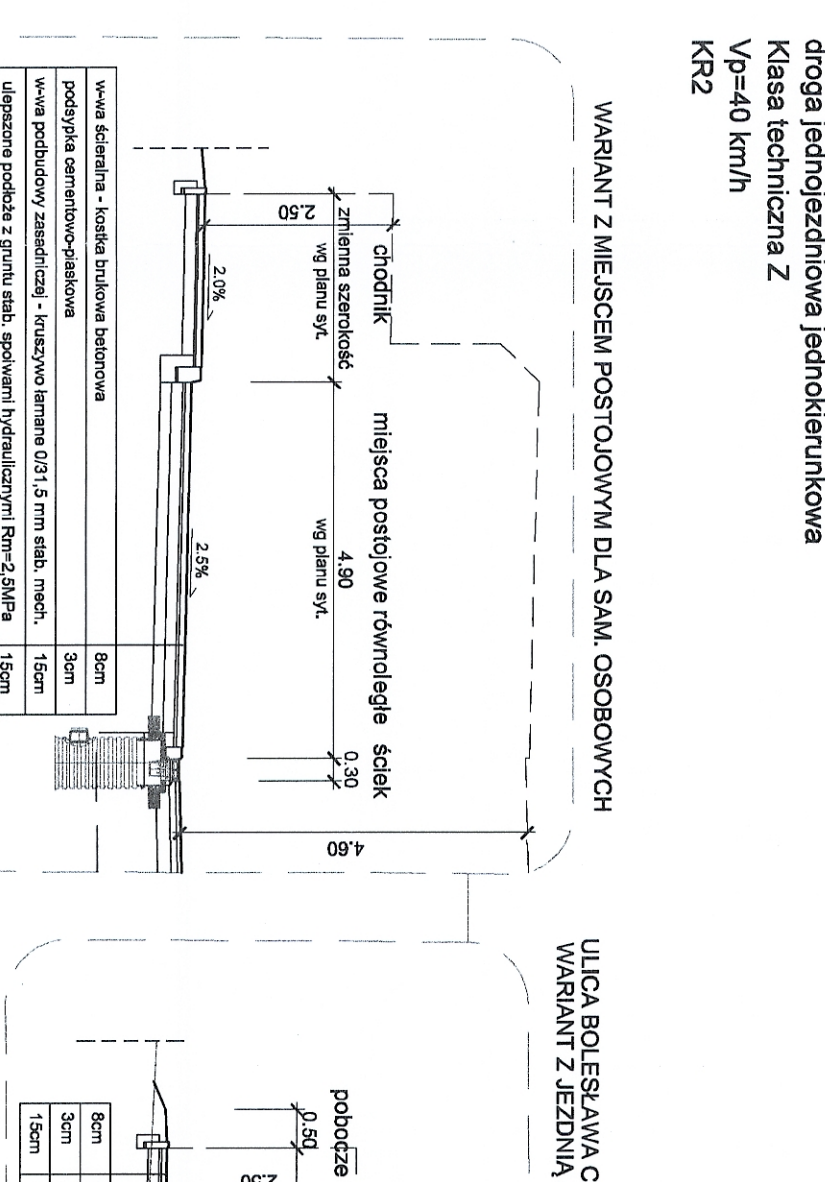


PRZEKRÓJ ULICY WYSOCKIEGO WSCH. (DP 3402 D)

droga jednojezdniowa
Klasa techniczna Z
Vp=40 km/h
KR4

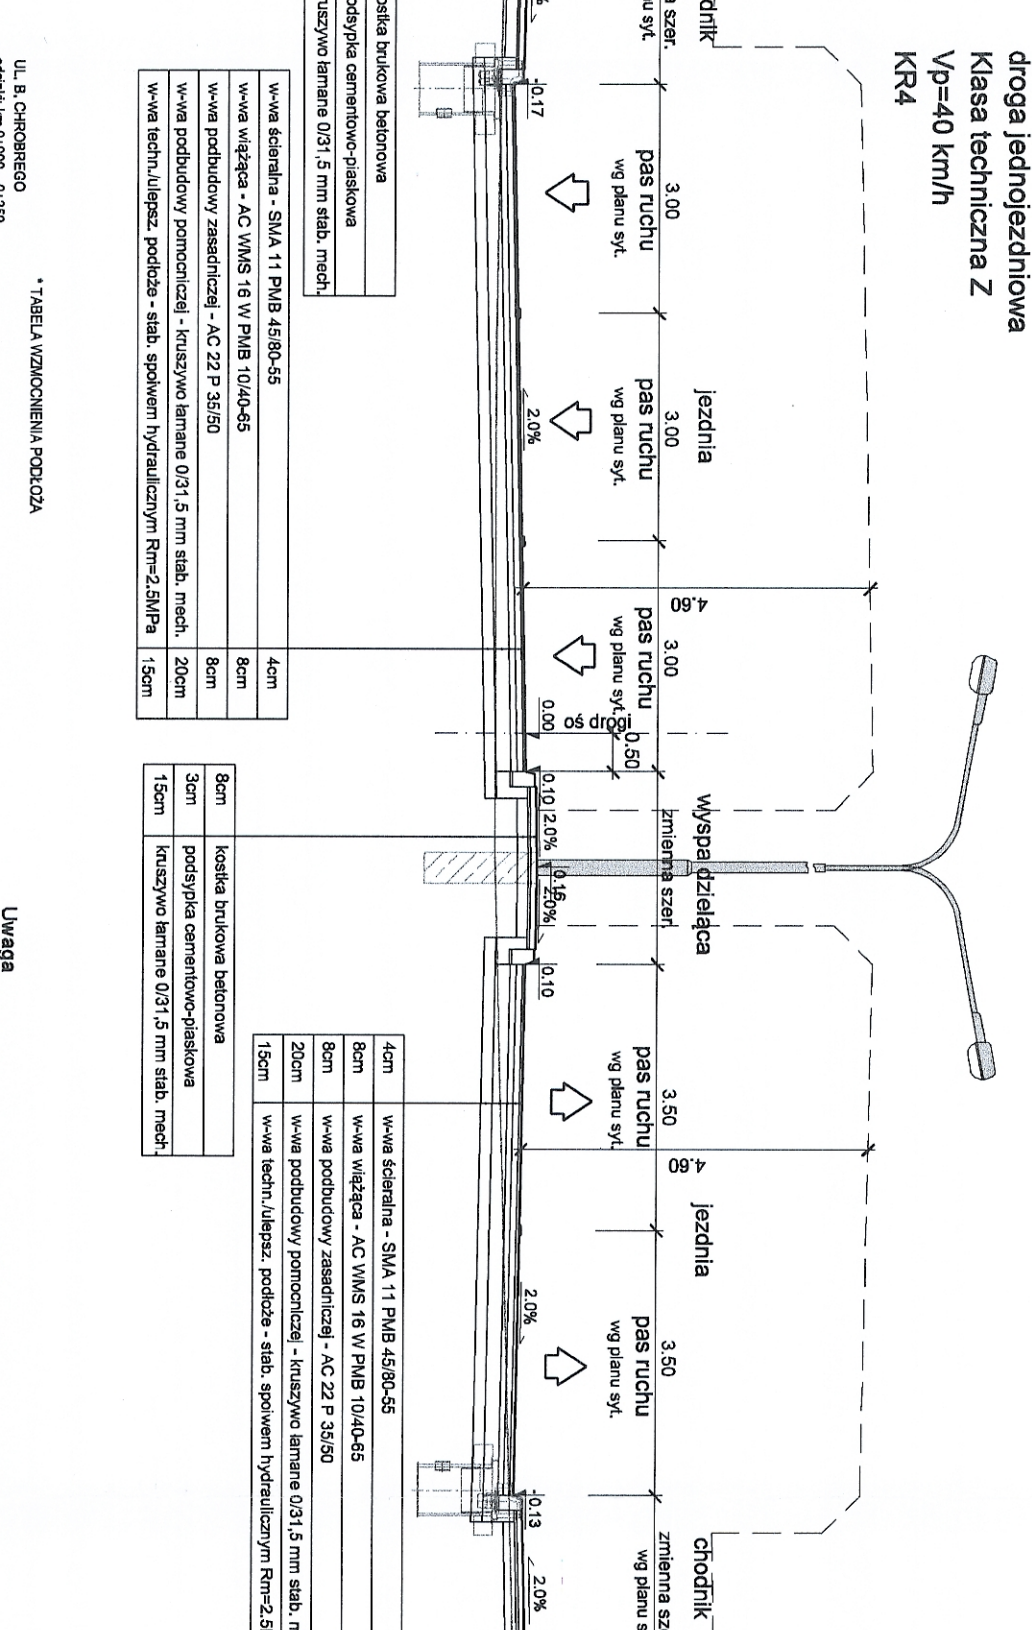


PRZEKROJE ULICY BOLESŁAWA CHROBRZEGO (DP-3403D)

droga jednojezdniowa jednokierunkowa
Klasa techniczna Z
Vp=40 km/h
KR2

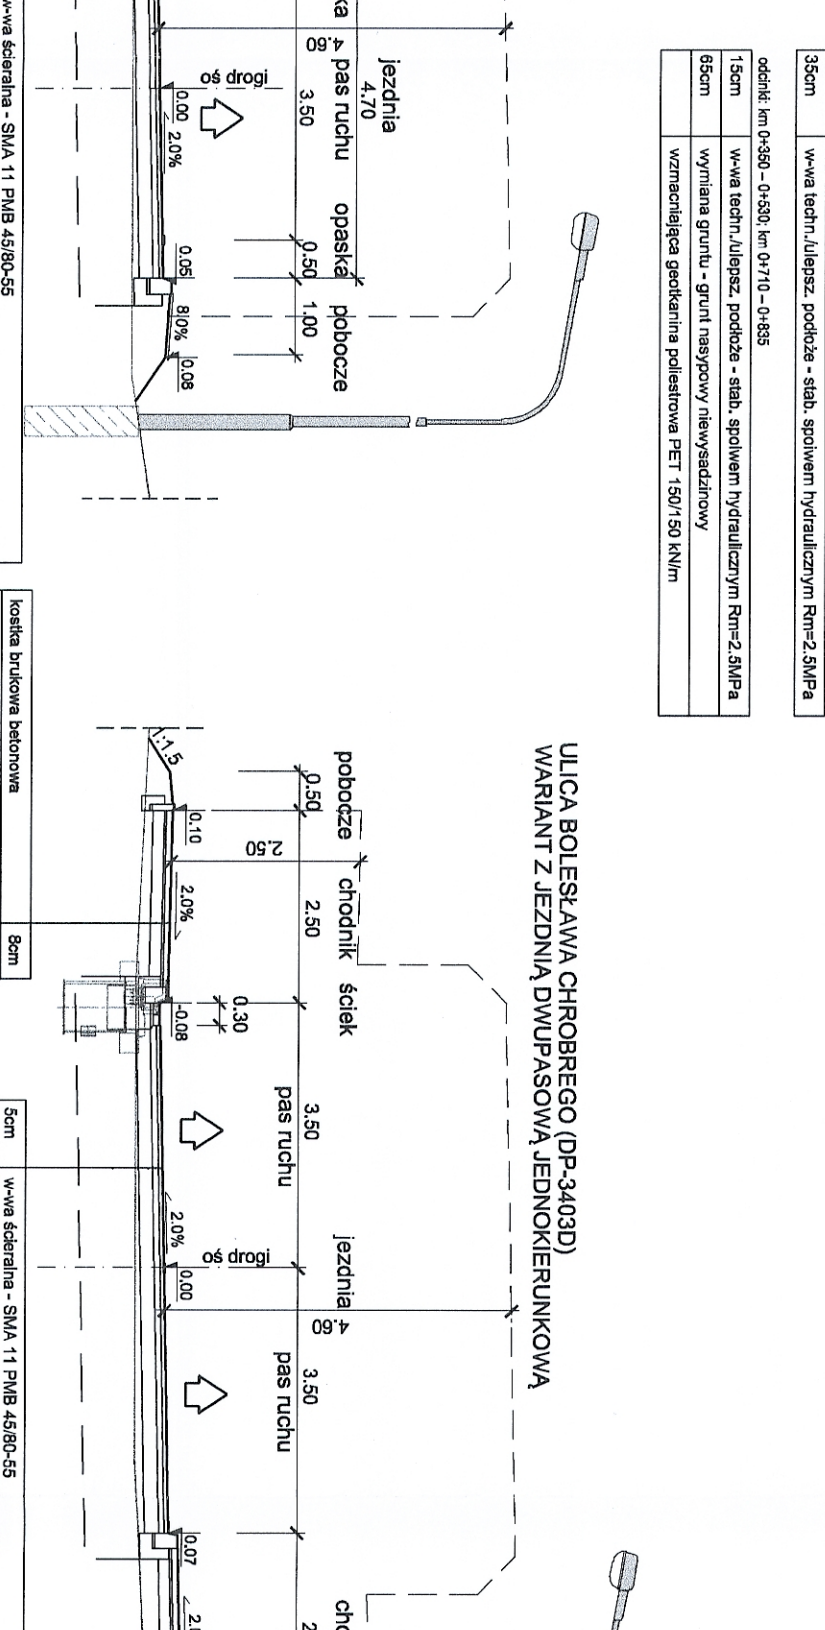

PRZEKRÓJ ULICY WYSOCKIEGO WSCH. (DP 3402 D)

droga jednojezdniowa
Klasa techniczna Z
Vp=40 km/h
KR4

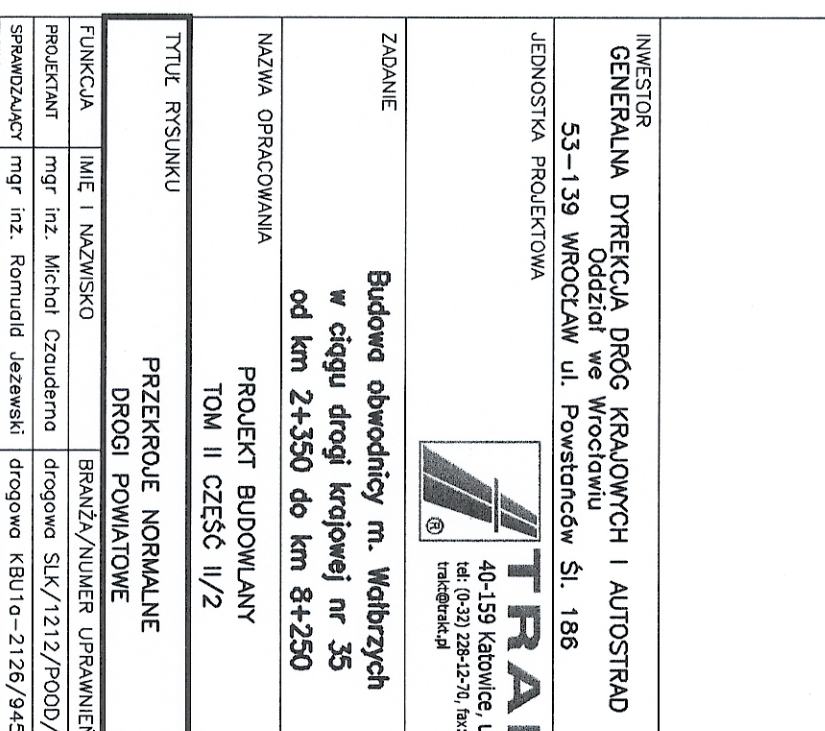

INWESTOR	GENERAŁNA DYREKCJA DRÓG KRAJOWYCH I AUTOSTRAD
JEDNOSTKA PROJEKTOWA	53-139 Wrocław ul. Powstańców Śl. 186
ZADANIE	Budowa obwodnicy m. Wolbrych w ciągu drogi krajowej nr 35 od km 2+350 do km 8+250
NAZWA OPRACOWANIA	PROJEKT BUDOWLANY
Tytuł rysunku	PRZEKROJE NORMAŁNE
PLANOWA	BRANŻA/NUMER UPRAWNIEN
SPRACOWUJĄCY	mgr inż. Tomasz Czaplański
WYKONAWCA	STRAJUM
DATA	02.04/1-2-02