




ściek przykrawężnikowy

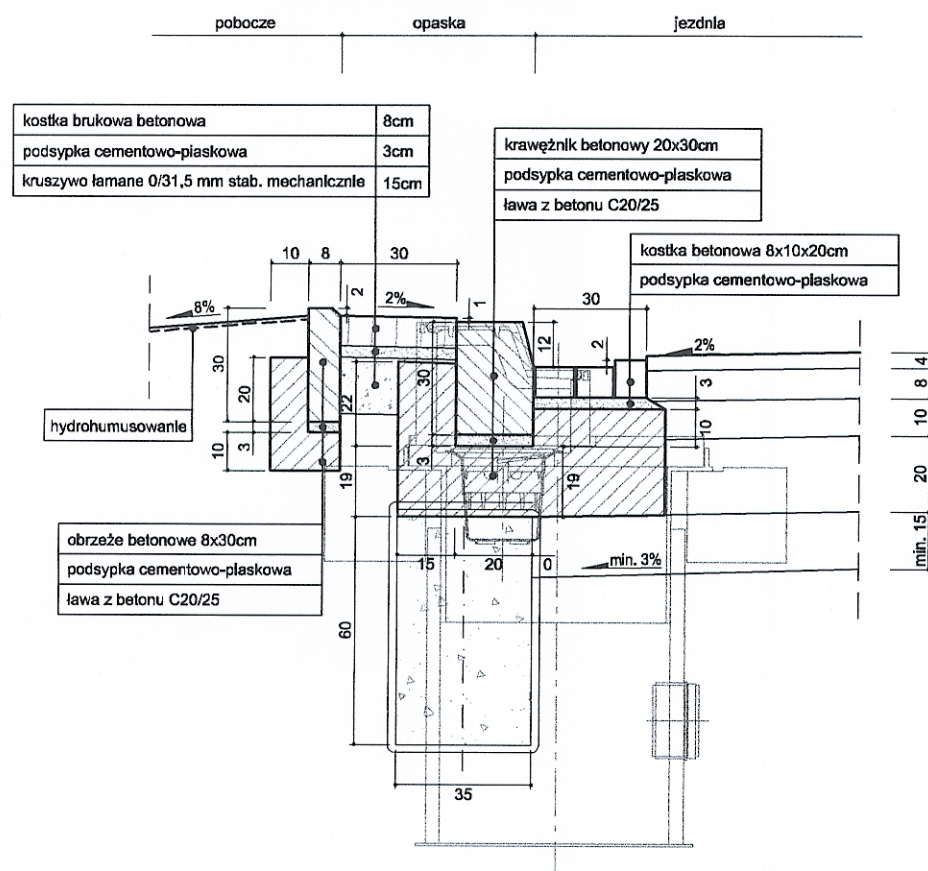


opaska

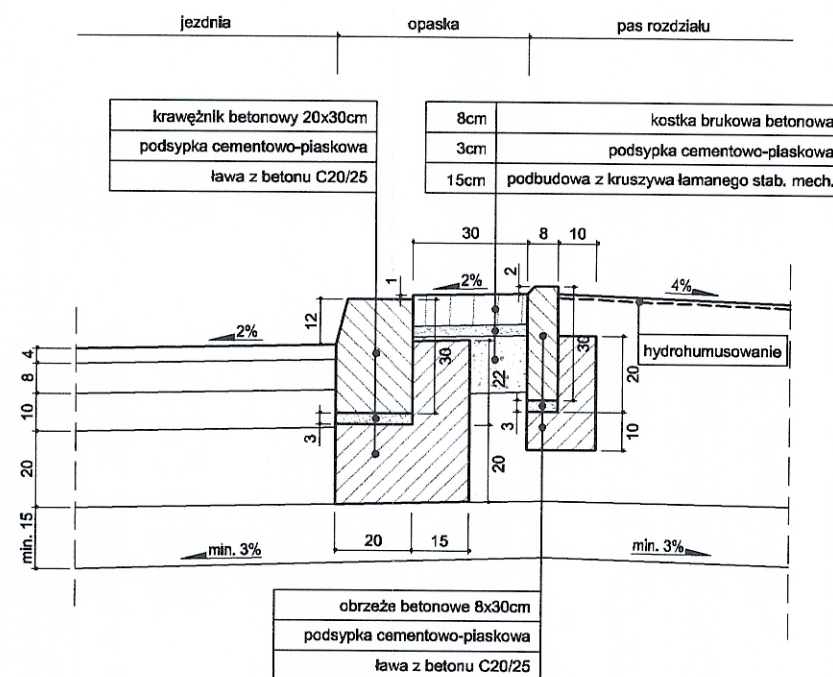

obrzeże na zakończeniu chodnika

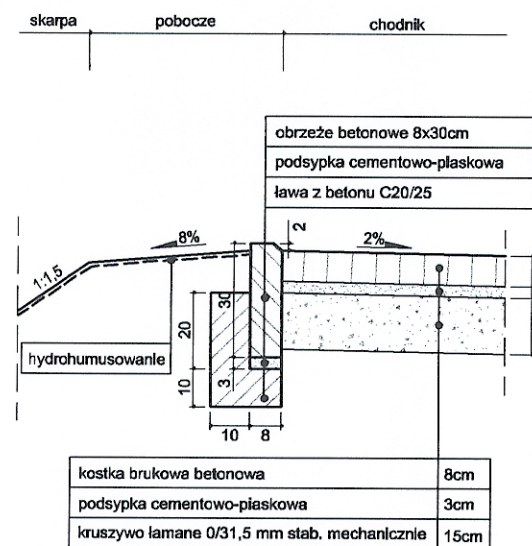

odsadzki

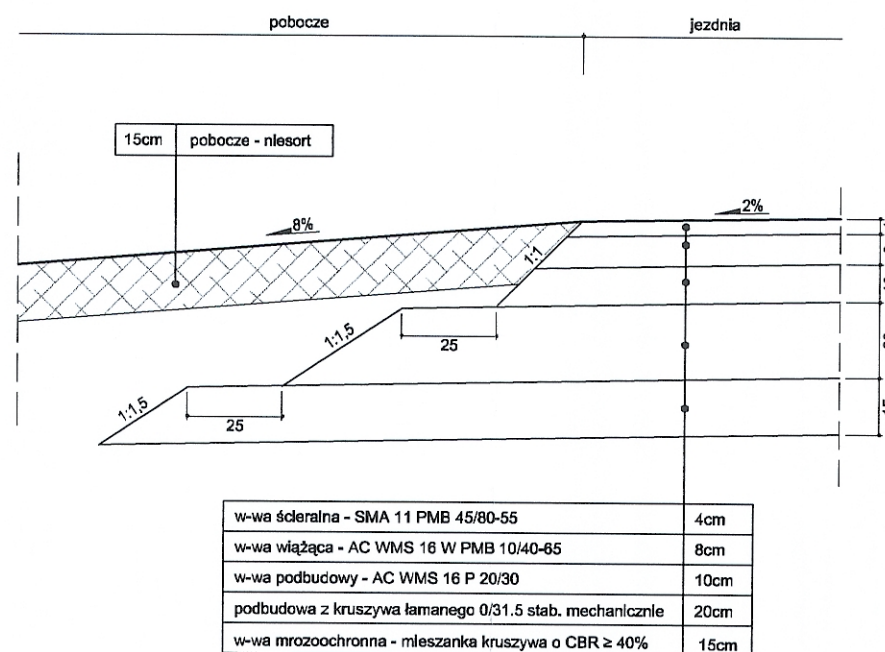

str. 26

INWESTOR
GENERALNA DYREKCJA DRÓG KRAJOWYCH I AUTOSTRAD
Oddział we Wrocławiu
53-139 WROCLAW ul. Powstańców Śl. 186



JEDNOSTKA PROJEKTOWA



TRAKT sp. z o.o. sp.k.
40-159 Katowice, ul. Jesionowa 15
tel: (0-32) 228-12-70, fax: (0-32) 220-70-04
trakt@trakt.pl

ZADANIE

**Budowa obwodnicy m. Wałbrzych
w ciągu drogi krajowej nr 35
od km 2+350 do km 8+250**

NAZWA OPRACOWANIA

**PROJEKT BUDOWLANY
TOM II CZĘŚĆ II/2**

TYTUŁ RYSUNKU

SZCZEGÓŁY KONSTRUKCYJNE

FUNKCJA	IMIĘ I NAZWISKO	BRANŻA/NUMER UPRAWNIENI	PODPIS
PROJEKTANT	mgr inż. Michał Czauderna	drogowa SLK/1212/POOD/06	<i>[Signature]</i>
SPRAWDZAJĄCY	mgr inż. Romuald Jezewski	drogowa KBU1a-2126/945/66	<i>[Signature]</i>
OPRACOWAŁ			
NR UMOWY GDDKiA O/WR 86/PN/U/R-2/2009 (PR-558/09)	SKALA 1:100/1000	DATA WRZESIEŃ 2010	STADIUM PB
		BRANŻA drogowa	NR RYS. 02.07/II-2-D-01