Droga krajowa DK-35
Klasa drogi: G
Vp= 60 km/h, Vm= 70 km/h
Kategoria ruchu: KR5
Rodzaj nawierzchni: bitumiczna

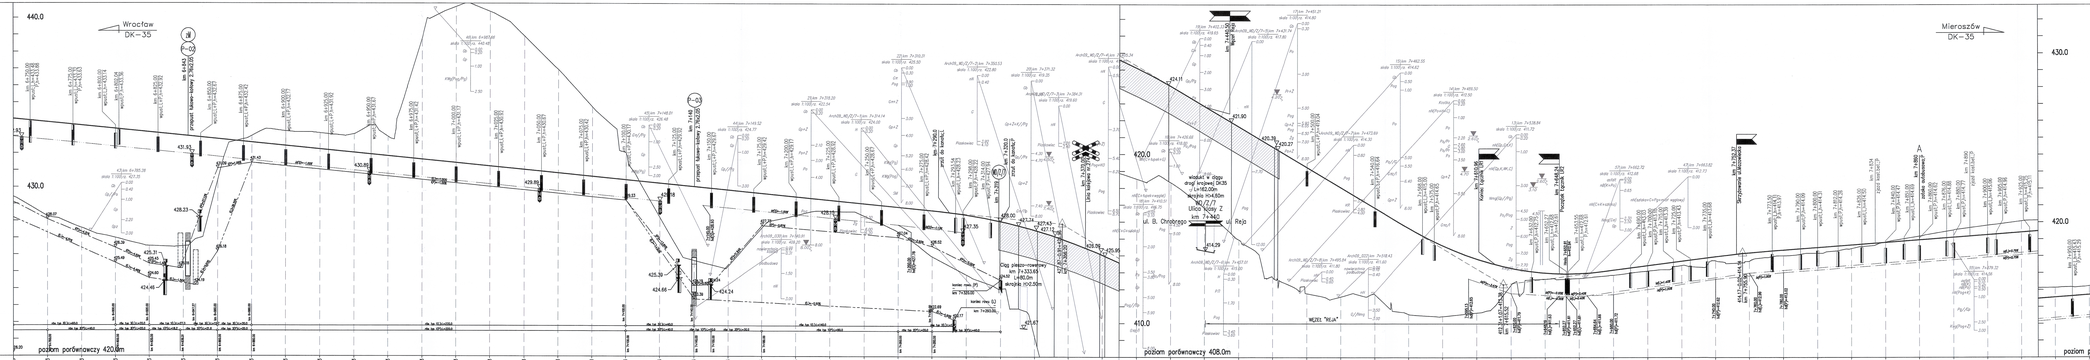

Rzędne niwelety:	
Rzędne terenu:	
Rzędne rowu lewego:	
Rzędne rowu prawego:	
Elementy niwelety:	i=-1.00‰ R=2000m, T=72.50m, l=0.21m; i=-6.00‰ L = 128.21m; i=1.33‰ R=1600m, T=28.81m, l=0.21m; i=0.70‰ R=1600m, T=17.29m, l=0.21m; L = 64.48m
Elementy trasy:	R=173.00 L=81.76m; L=41.20m; A=240.00 L=96.00m; R=1012.00m L=209.51m; L=133.11m; A=240.00 L=96.00m; R=810.00m L=143.48m; A=240.00 L=96.00m; L=217.53m
Odległości:	61+ 61+ 71+ 71+ 71+ 71+ 71+ 71+ 71+ 71+

ZADANIE	Budowa obwodnicy m. Wałbrzych w ciągu drogi krajowej nr 35 od km 2+350 do km 8+250
NAZWA OPRACOWANIA	
TYTUŁ RYSUNKU	PRZEKROJE PODŁUŻNE: JEZDNIA GÓRNA DK35 km 6+740 – 7+960
FUNKCJA / IMIĘ I NAZWISKO / BRANŻA/NUMER UPRAWNIEŃ / PODPIS	
PROJEKTANT	mgr inż. Michał Zakubowski / drogowa SLA/1213/POOD/06
SPRAWDZAJĄCY	mgr inż. Romuald Jażewski / drogowa KBI/a-2128/945/86
JAE WYDAT. DRUK PLOT.	16/04/16/1000
SKALA	1:100/1000
DATA	LISTOPAD 2015
STADIUM	PB
BRANŻA	drogowa
JAE RYS.	3.05 /A-2-0-01

INWESTOR
GENERALNA DYREKCJA DRÓG KRAJOWYCH I AUTOSTRAD
Oddział we Wrocławiu
53-139 WROCŁAW ul. Powstańców Śl. 186
JEDNOSTKA PROJEKTOWA
GEOPRIA Biuro Projektowe Sp. z o.o.o.o.
TRAKT
40-139 Katowice, ul. Jesionowa 15
tel./fax (32) 251 24 41, tel. (+34) 1 226 5246
trakt@mail.pl