


Łącznica L03P
Typ łącznicy: P1
Vp= 40 km/h
Kategoria ruchu: KR5
Rodzaj nawierzchni: bitumiczna

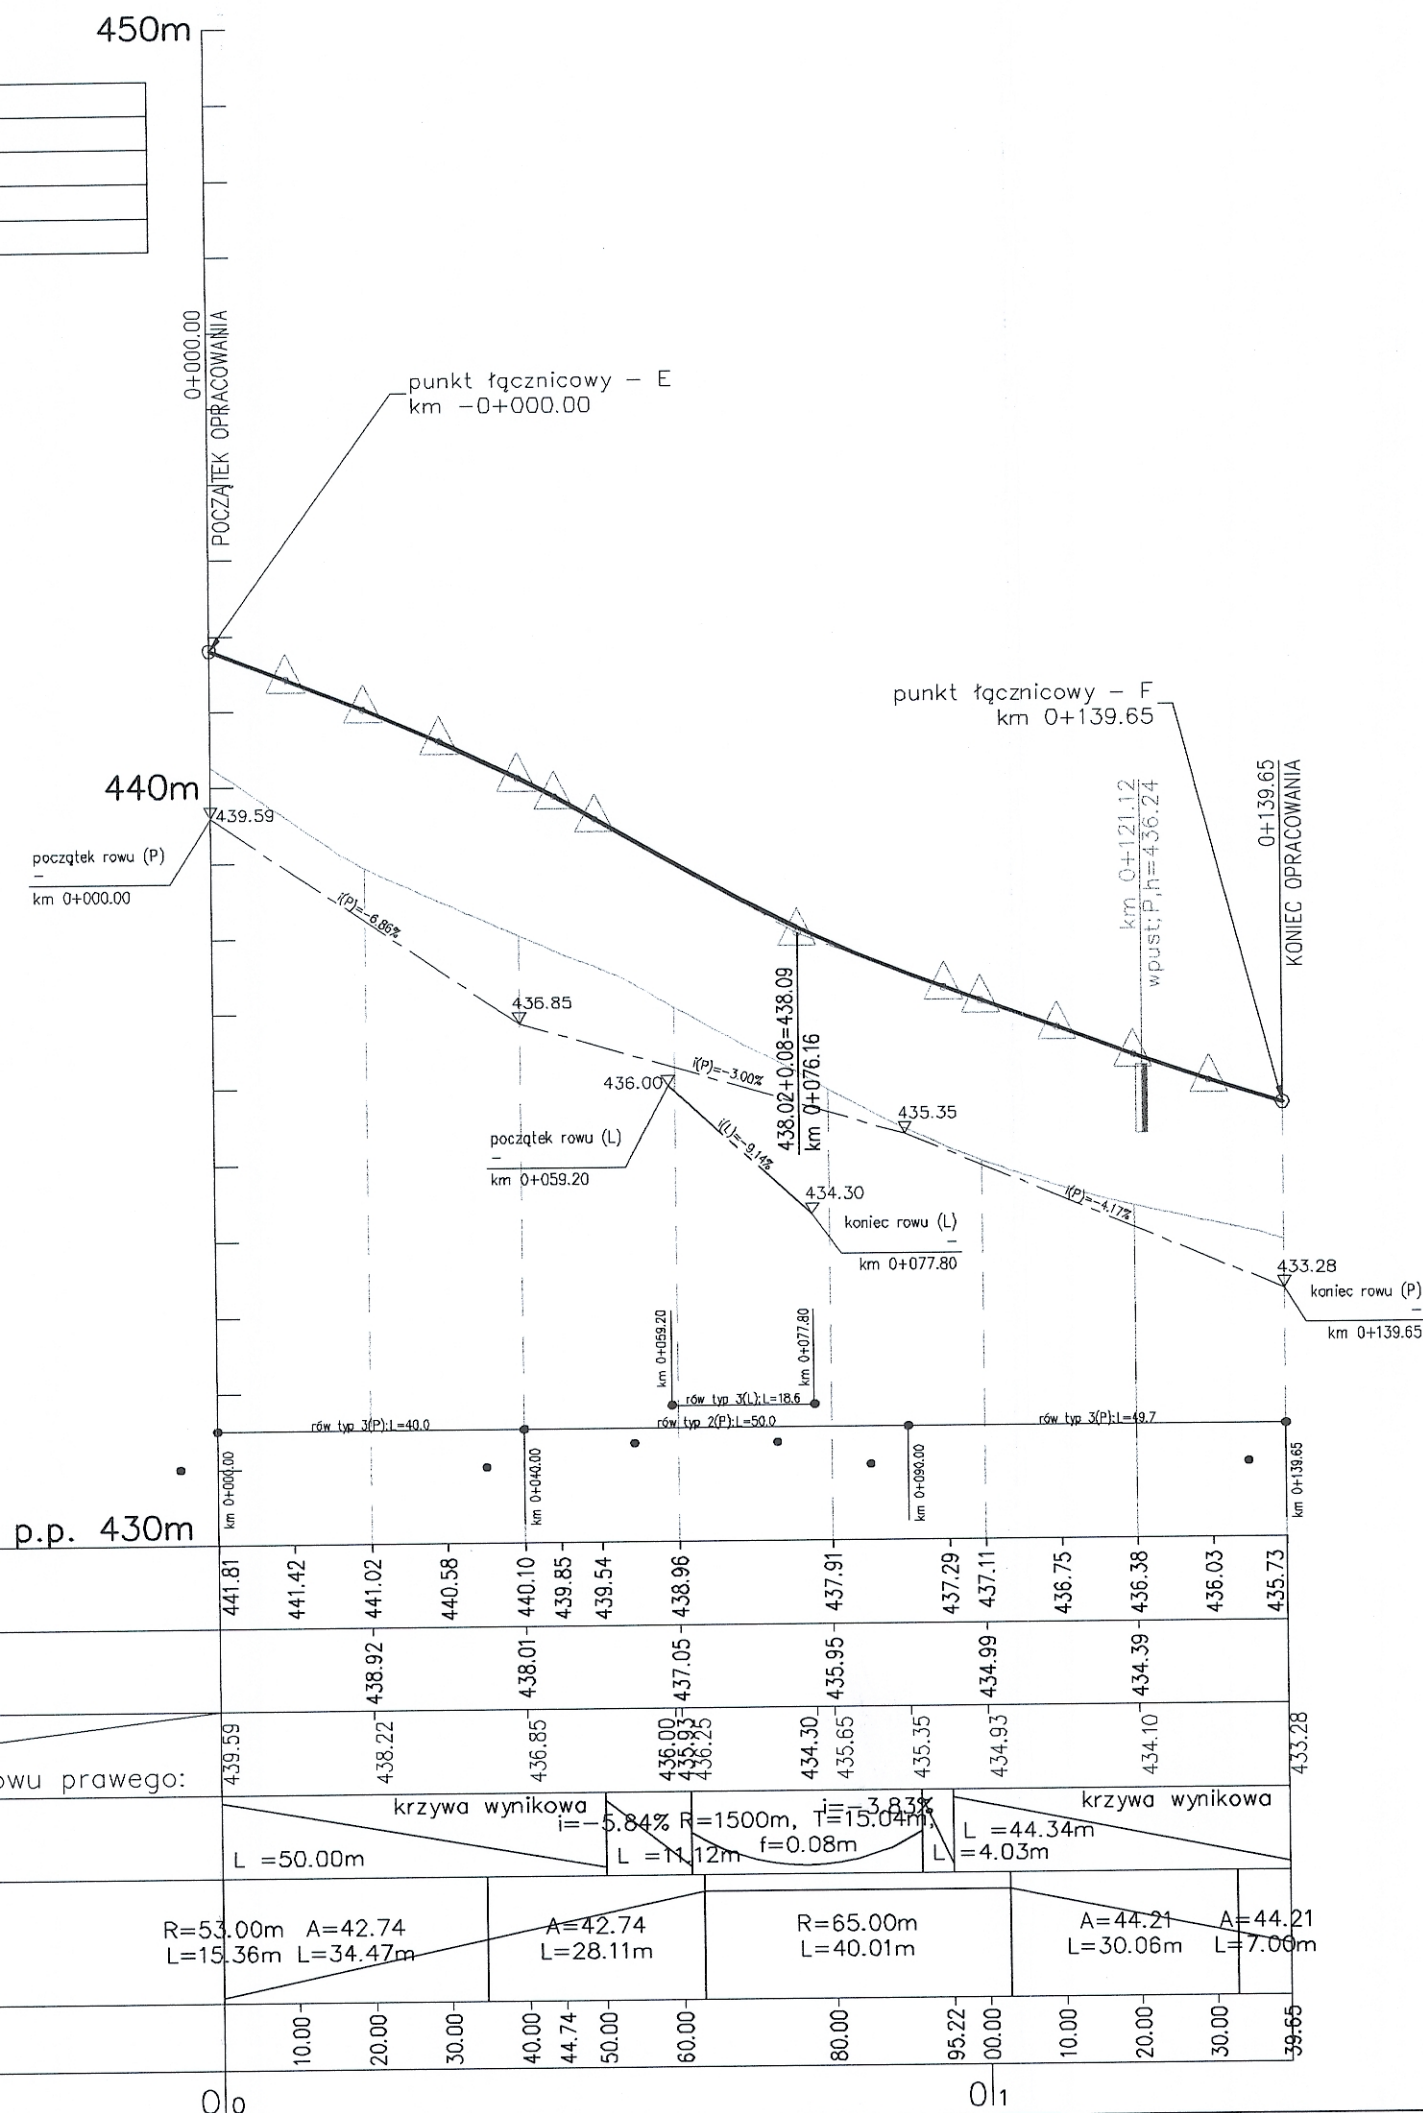

DROGI

— niweleta
 — istniejący teren
 — $i(L)=-0.50\%$ — rów lewy
 — $i(P)=-0.50\%$ — rów prawy

TYPY UMOCNIEŃ I USZCZELNIEŃ ROWÓW

typ 1 i 2 — rów trapezowy z humusem i darnią
 typ 3 — rów trapezowy z brukiem

GEOLOGIA

NASYPOWE

nB — nasyp budowlany
 nH — nasyp niekontrolowany
 MINERALNE RODZIME, SPOISTE

Pg — piasek gliniasty
 P — pył
 Pp — pył piaszczysty
 G — glina
 Gz — glina zwięzła
 Gp — glina piaszczysta
 Gsz — glina piaszczysta
 Gm — glina pylasta
 Gmz — gl. pyl. zwięzła
 I — il
 Ip — il piaszczysty
 n — il pusty

MINERALNE RODZIME, NIESPOISTE

Pm — piasek pylasty
 Pd — piasek drobny
 Ps — piasek średni
 Pr — piasek gruby
 Po — pospółka
 Z — żwir

ORGANICZNE

T — torf
 Nm — namuł
 Nmp — namuł piaszczysty
 Nmq — namuł gliniasty
 Nmn — namuł pylasty
 Kr — kreda
 Wb — węgiel brunatny
 Gy — gytla

POZOSTAŁE

H — humus
 Gb — gleba
 K — kamienie
 Ko — otoczaki
 Tr — tłuczeń
 Ż — żużel
 B — beton
 C — cegła
 D — drewno
 zgł — grunt zagliniony
 zap — grunt zapylony
 + — domieszki
 // — przewarstwienia
 p — pogranicze gruntu
 IB — słaboszenia
 IL — słaboszenia

— swobodne zwierciadło wód podziemnych
 — ustalone zwierciadło wód podziemnych

OBIEKTY

WD/L/7 — obiekt mostowy
 WD — wiadukt drogowy wzdłuż DK35
 ES — estakada wzdłuż DK35

P-01 — przepust drogowy
 P — przepust drogi głównej
 PL — przepust wężła
 P1 — przepust drogi poprzecznej

SKRZYŻOWANIA

— strona lewa
 — strona prawa

WYPOSAŻENIE

203.10
 — rzędna rowu
 205.58 — 205.70
 — przepust rurowy

str. 36

INWESTOR
 GENERALNA DYREKCJA DRÓG KRAJOWYCH I AUTOSTRAD
 Oddział we Wrocławiu
 53-139 WROCLAW ul. Powstańców Śl. 186



JEDNOSTKA PROJEKTOWA

TRAKT sp. z o.o. sp.k.
 40-159 Katowice, ul. Jesionowa 15
 tel: (0-32) 228-12-70, fax: (0-32) 220-70-04
 trakt@trakt.pl

ZADANIE

Budowa obwodnicy m. Wałbrzych
 w ciągu drogi krajowej nr 35
 od km 2+350 do km 8+250

NAZWA OPRACOWANIA

PROJEKT BUDOWLANY
 TOM II CZĘŚĆ II/2

TYTUŁ RYSUNKU

PRZEKROJE PODŁUŻNE
 ŁĄCZNICA L03P

FUNKCJA	IMIĘ I NAZWISKO	BRANŻA/NUMER UPRAWNIEŃ	PODPIS
PROJEKTANT	mgr inż. Michał Czauderna	drogowa SLK/1212/POOD/06	<i>Czauderna</i>
SPRAWDZAJĄCY	mgr inż. Romuald Jezewski	drogowa KBU1a-2126/945/66	<i>Jezewski</i>

NR UMOWY GDDKiA O/WK 86/PN/U/R-2/2009 (PR-558/09)	SKALA 1:100/1000	DATA WRZESIEŃ 2010	STADIUM PB	BRANŻA drogowa	NR RYS. 03.09/II-2-D-01
--	---------------------	--------------------------	---------------	-------------------	----------------------------