ul. Szczawieńska
Klasa drogi: G
Vp= 40 km/h
Kategoria ruchu: KR4
Rodzaj nawierzchni: bitumiczna

ul. Długa
Klasa drogi: Z
Vp= 40 km/h
Kategoria ruchu: KR4
Rodzaj nawierzchni: bitumiczna

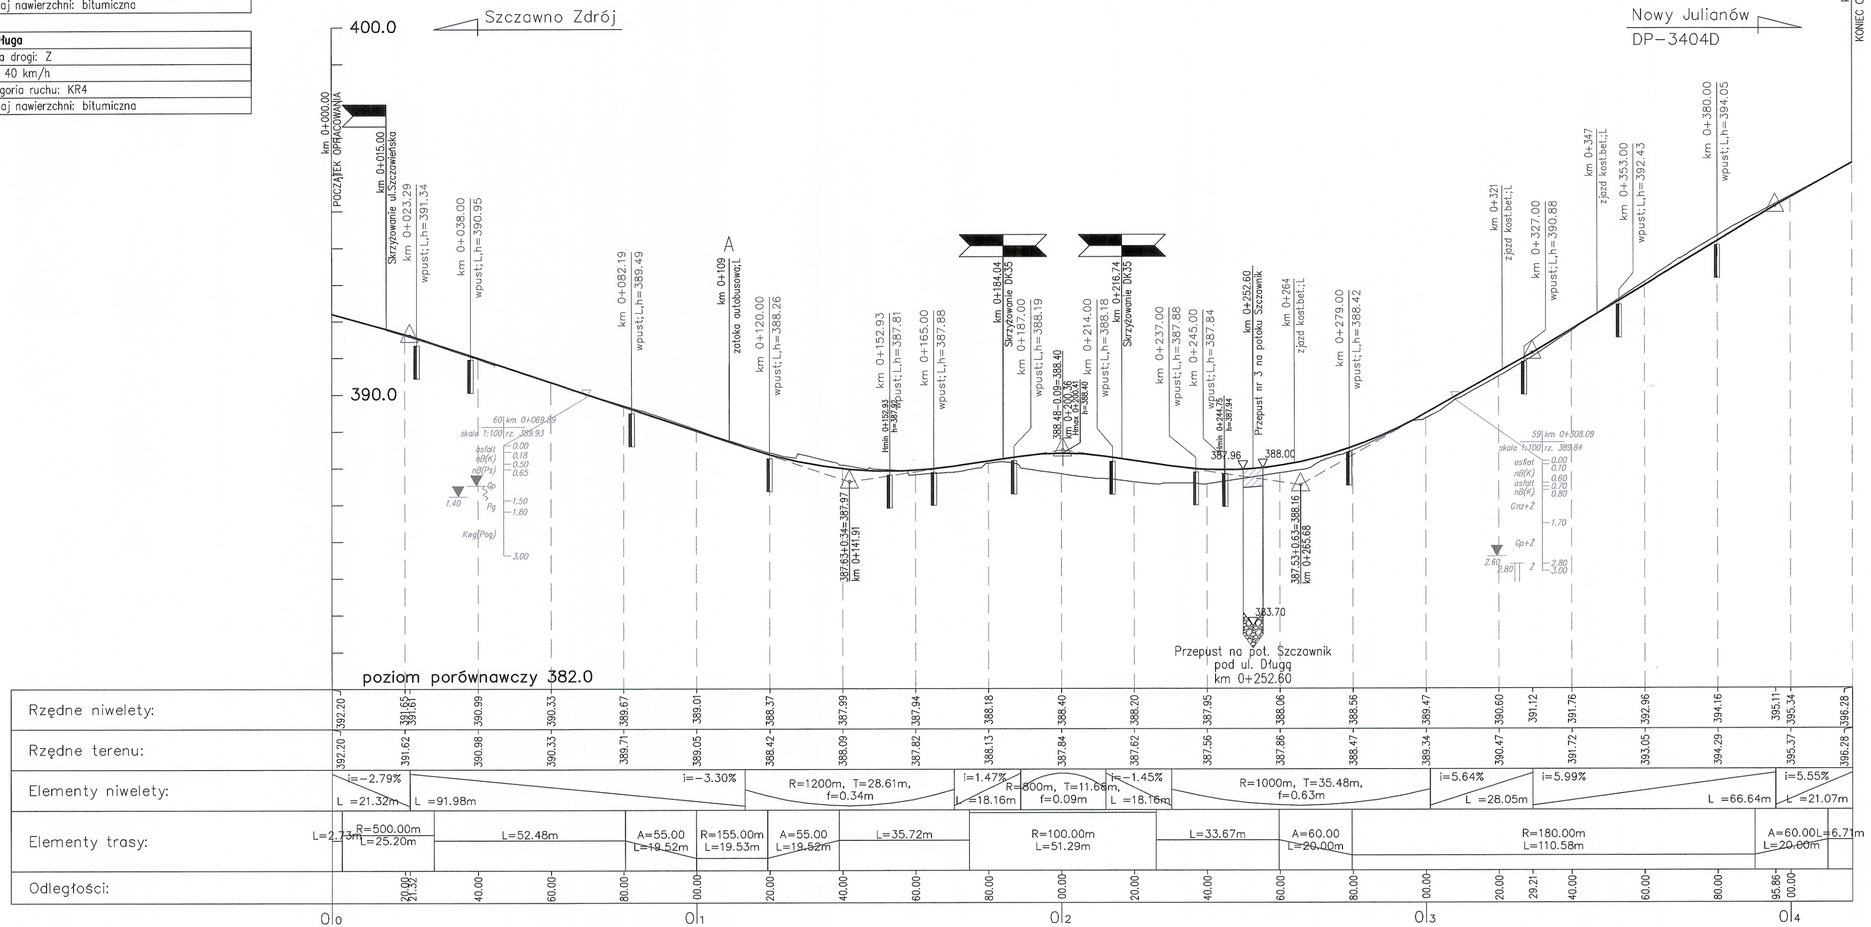

DROGI

- niwelety
- istniejący teren

SKRZYŻOWANIA

- strona lewa
- strona prawa

GDAŃSK – kierunek

OBIEKTY

391.07 390.97 – rzędna

386.27

Przepust na pot. Szczawnik pod ul. Topolową km 0+221.49

GEOLOGIA

NASYPOWE
- nd – nasyp budowlany
- nN – nasyp niekontrolowany

MINERALNE RODZIME, SPOISTE
- Pg – piasek gliniasty
- Il – pył
- Ip – pył piaszczysty
- G – glina
- Gz – glina zwięzła
- Gp – glina piaszczysta
- Gpz – glina pias.zwięzła
- Gn – glina pylasta
- Gnz – gl.pyl.zwięzła
- I – il
- Ip – il piaszczysty
- In – il pylasty

MINERALNE RODZIME, NIESPOISTE
- Ps – piasek pylasty
- Pd – piasek drobny
- Pś – piasek średni
- Pr – piasek gruby
- Po – pospółka
- Ż – żwir

ORGANICZNE
- T – torf
- Nm – namuł
- Nmp – namuł piaszczysty
- Nmg – namuł gliniasty
- Nmn – namuł pylasty
- Kr – kreda
- wb – węgiel brunatny
- Gy – gyttia

POZOSTAŁE
- H – humus
- Gb – gleba
- K – kamienie
- Ko – otoczaki
- Tł – tłuczeń
- Ż – żużel
- B – beton
- C – cegła
- D – drewno
- zsg – grunt zogliniony
- zsp – grunt zapylony
- + – domieszki
- // – przewarstwienie
- / – pogranicze gruntu
- ID – st.zagęszczenia
- IL – st.plastyczności

- – zgęszczenie wody
- – swobodne zwierciadło wód podziemnych
- – ustalone zwierciadło wód podziemnych
- – grunt nawodniony

WYPOSAŻENIE

- przepust rurowy
- 205.58 – 205.70
- wpust prawy (P)
- wpust lewy (L)

str. 40

INWESTOR
GENERALNA DYREKCJA DRÓG KRAJOWYCH I AUTOSTRAD
Oddział we Wrocławiu
53-139 WROCŁAW ul. Powstańców Śl. 186
GDDKiA

JEDNOSTKA PROJEKTOWA
TRAKT sp. z o.o. sp.k.
40-159 Katowice, ul. Jesionowa 15
tel: (0-32) 228-12-70, fax: (0-32) 220-70-04
trakt@trakt.pl

ZADANIE
Budowa obwodnicy m. Wałbrzych w ciągu drogi krajowej nr 35 od km 2+350 do km 8+250

NAZWA OPRACOWANIA
PROJEKT BUDOWLANY
TOM II CZĘŚĆ II/2

TYTUŁ RYSUNKU
PRZEKROJE PODŁUŻNE
UL.SZCZAWIEŃSKA, UL.DŁUGA – STRONA LEWA

FUNKCJA	IMIĘ I NAZWISKO	BRANŻA/NUMER UPRAWNIEŃ	PODPIS
PROJEKTANT	mgr inż. Michał Czauderna	drogowa SLK/1212/POOD/06	
SPRAWDZAJĄCY	mgr inż. Romuald Jeżewski	drogowa KBU1a-2126/945/66	

NR UMOWY GDDKiA O/WR 86/PN/U/R-2/2009 (PR-326/10)	SKALA	DATA	STADIUM	BRANŻA	NR RYS.
	1:100/1000	WRZESIEŃ 2010	PB	drogowa	3.13 /II-2-D-01