


ul. Wyszyńskiego
Klasa drogi: Z
Vp= 40 km/h
Kategoria ruchu: KR2
Rodzaj nawierzchni: bitumiczna

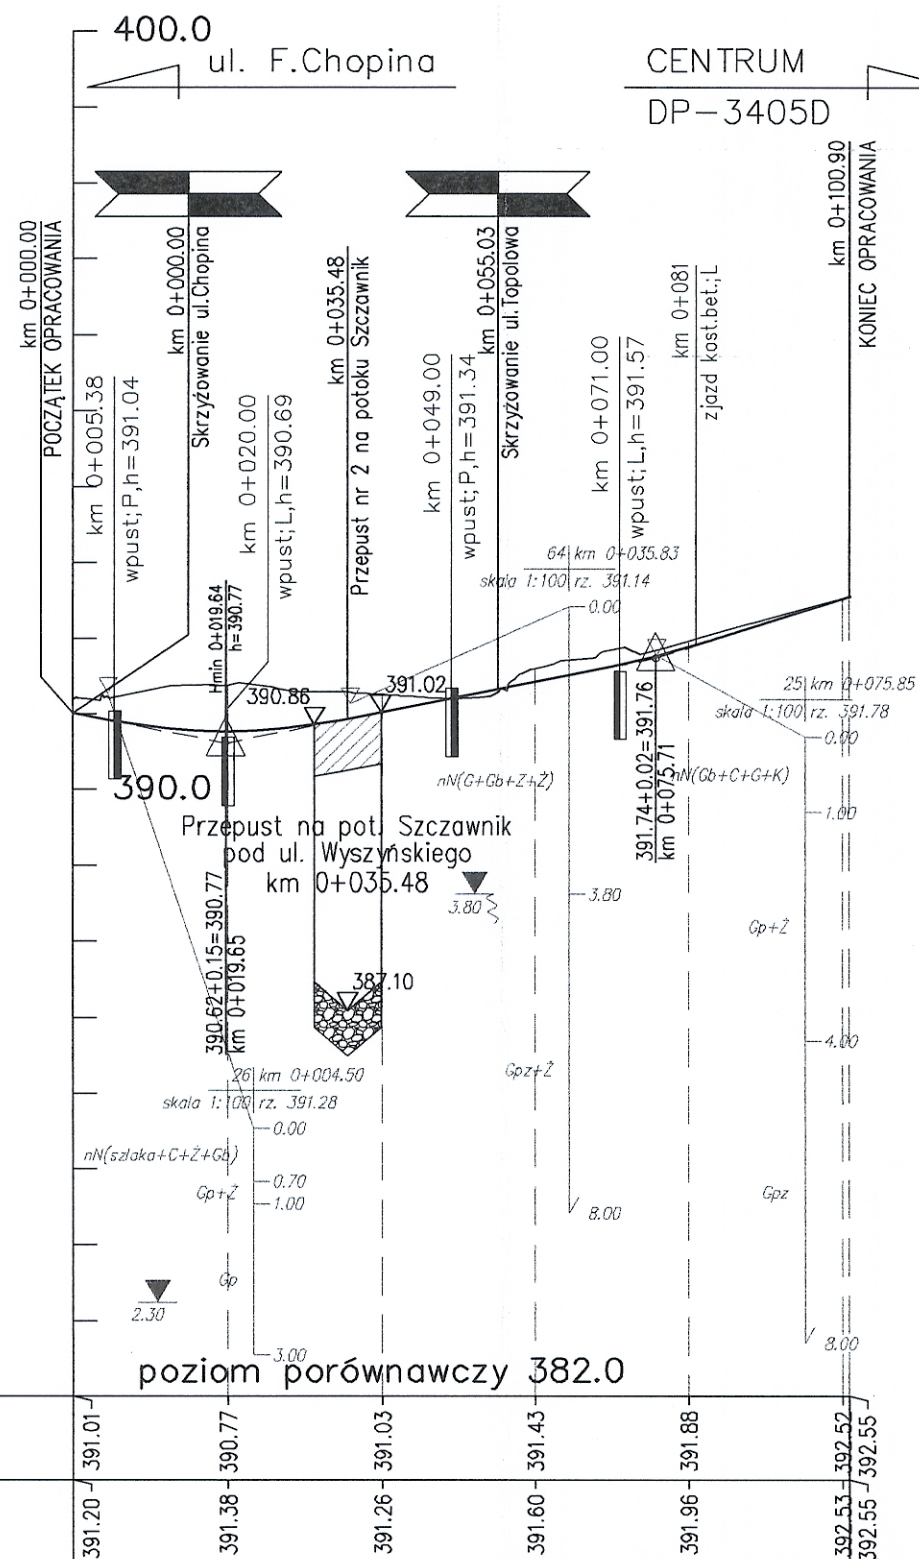

Rzędne niwelety:	391.01	390.77	391.03	391.43	391.88	392.52	392.55
Rzędne terenu:	391.20	391.38	391.26	391.60	391.96	392.53	392.55
Elementy niwelety:	$i = -2.00\%$ $R = 750\text{m}$, $T = 15.00\text{m}$ $L = 4.64\text{m}$ $f = 0.15\text{m}$		$i = 2.00\%$ $R = 1000\text{m}$, $T = 6.07\text{m}$ $L = 34.99\text{m}$ $f = 0.02\text{m}$		$i = 3.21\%$ $R = 210.00\text{m}$, $T = 19.13\text{m}$ $L = 59.40\text{m}$		
Elementy trasy:	$L = 25.76\text{m}$		$A = 70.00$ $L = 23.33\text{m}$		$R = 210.00\text{m}$ $L = 59.40\text{m}$		
Odległości:	20.00		40.00		80.00		00.00
	0+0						0+1

DROGI

- niweleta

- istniejący teren

GEOLOGIA

NASYPOWE

nB - nasyp budowlany

nN - nasyp niekontrolowany

MINERALNE RODZIME, SPOISTE

Pg - piasek gliniasty

il - pyl

Ip - pyl piaszczysty

G - glina

Gz - glina zwięzła

Gp - glina piaszczysta

Gpz - glina piaszczysta

Gπ - glina pylasta

Gπz - gl.pyl.zwięzła

I - il

Ip - il piaszczysty

π - il pylasty

MINERALNE RODZIME, NIESPOISTE

Pπ - piasek pylasty

Pd - piasek drobny

Ps - piasek średni

Pr - piasek gruby

Po - pospółka

Z - żwir

ORGANICZNE

I - torf

Nm - namuł

Nmp - namuł piaszczysty

Nmg - namuł gliniasty

Nmπ - namuł pylasty

Kr - kreda

wb - węgiel brunatny

Gy - gytia

POZOSTAŁE

H - humus

Gb - gleba

K - kamienie

Ka - otoczaki

Tl - tłuczeń

Zl - żużel

B - beton

C - cegła

D - drewno

zagł - grunt zagliniany

zap - grunt zapylany

+

- domieszki

// - przewarstwienia

/ - pogranicze gruntu

ID - st. zgrzeszenia

IL - st. plastyczności

SKRZYŻOWANIA

- strona lewa

- strona prawa

GDAŃSK

- kierunek

WYPOSAŻENIE

- przepust rurowy

205.58

205.70

- wpuł prawy (P)

- wpuł lewy (L)

OBIEKTY

391.07

390.97 - rzędna

386.77

Przepust na pot. Szczawnik pod ul. Topolową km 0+221.49

INWESTOR

GENERALNA DYREKCJA DRÓG KRAJOWYCH I AUTOSTRAD

Oddział we Wrocławiu

53-139 WROCLAW ul. Powstańców Śl. 186

JEDNOSTKA PROJEKTOWA

TRAKT sp. z o.o. sp.k.

40-159 Katowice, ul. Jesionowa 15

tel: (0-32) 228-12-70, fax: (0-32) 220-70-04

trakt@trakt.pl

ZADANIE

Budowa obwodnicy m. Wałbrzych

w ciągu drogi krajowej nr 35

od km 2+350 do km 8+250

NAZWA OPRACOWANIA

PROJEKT BUDOWLANY

TOM II CZĘŚĆ II/2

TYTUŁ RYSUNKU

PRZEKROJE PODŁUŻNE

UL. WYSZYŃSKIEGO

FUNKCJA	IMIĘ I NAZWISKO	BRANŻA/NUMER UPRAWNIENI	PODPIS
PROJEKTANT	mgr inż. Michał Czauderna	drogowa SLK/1212/POOD/06	<i>Czauderna</i>
SPRAWDZAJĄCY	mgr inż. Romuald Jezewski	drogowa KBU1a-2126/945/66	<i>Jezewski</i>

NR UMOWY	SKALA	DATA	STADIUM	BRANŻA	NR RYS.
GDDKA O/WR	1:100/1000	WRZESIEŃ	PB	drogowa	3.17 /II-2-D-01
86/PN/U/R-2/2009		2010			
(PR-558/09)					