ul. Chrobrego
Klasa drogi: Z
Vp= 40 km/h
kategoria ruchu KR2
rodzaj nawierzchni: bitumiczna

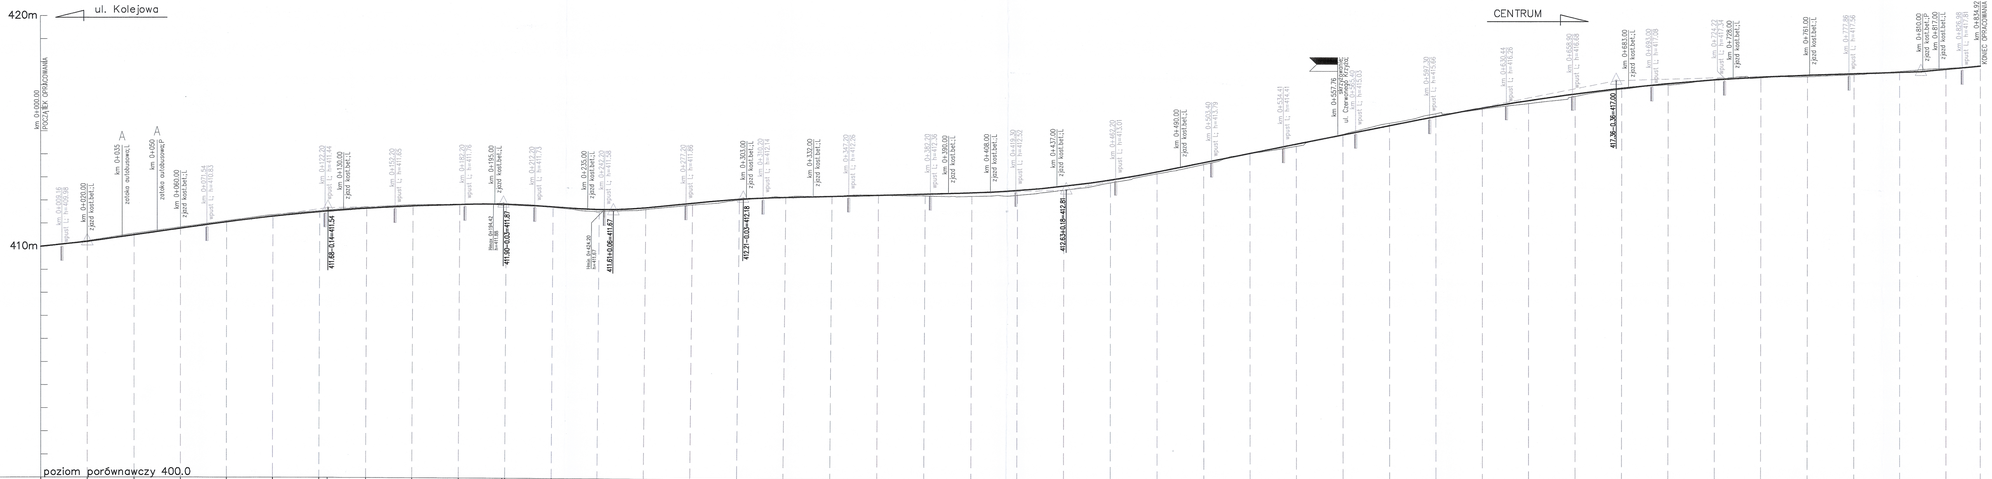

DROGI

- – nawierzchnia
- – krawędzie jezdni

SKRZYŻOWANIA

- – strona lewa
- – strona prawa

GDAŃSK – kierunek

GEOLOGIA

NASYPOWE

- nd – nasyp budowlany
- nn – nasyp niekontrolowany

MINERALNE RODZIME, SPOISTE

- Ps – piasek gliniasty
- Ps – pył
- Ps – pył piaszczysty
- Gl – glina
- Gl – glina zwięzła
- Gl – glina piaszczysta
- Gl+ – glina piaszczysta zwięzła
- Gl+ – ił piaszczysty
- Gl+ – ił pył zwięzły
- Ił – ił
- Ił – ił piaszczysty
- Ił – ił pyłowy

MINERALNE RODZIME, NIESPOISTE

- Pn – piasek żwirowy
- Pn – piasek pylasty
- Pn – piasek średni
- Pn – piasek gruby
- Pn – piasek drobny
- Pn – piasek gruby
- Pn – piasek pylasty
- Pn – piasek
- Żw – żwir

ORGANICZNE

- Mm – namuł
- Mm – namuł
- Mm – namuł piaszczysty
- Mm – namuł gliniasty
- Mm – namuł pylasty
- Br – torfy
- Br – torfy
- Br – torfy brunatny
- Gy – gytia
- Gy – gytia

POZOSTAŁE

- h – humus
- G – głaz
- K – kamienie
- Kz – otoczaki
- Ż – żwir
- Ż – żwir
- B – beton
- C – cegła
- D – drzewo
- Pz – grunt zagliniony
- Pz – grunt zagliniony
- n – domieszki
- // – przewarstwienia
- // – poprzetrzeć gruntu
- ⊙ – n.zagęszczenia
- ⊙ – n.zlekkiejzwięzłości

- – ujęcie wody
- – wodzenie zwierciadła wód podziemnych
- – ustalone zwierciadło wód podziemnych
- – grunt nawodniony

SKRZYŻOWANIA

- – sieć gazowa (G)
- – sieć kanal. (S)

str. 48

INWESTOR
GENERALNA DYREKCJA DRÓG KRAJOWYCH I AUTOSTRAD
Oddział we Wrocławiu
53–139 WROCŁAW ul. Powstańców Śl. 186

GDDKiA

JEDNOSTKA PROJEKTOWA

TRAKT. sp. z o.o. sp.k.
40-159 Katowice, ul. Jesionowa 15
tel.: (0-32) 258-24-70, fax: (0-32) 202-70-04
trakt@trakt.pl

ZADANIE

Budowa obwodnicy m. Wolbrzych w ciągu drogi krajowej nr 35 od km 2+350 do km 8+250

NAZWA OPRACOWANIA

PROJEKT BUDOWLANY
TOM II CZĘŚĆ II/2

TYTUŁ RYSUNKU

PRZEKROJE PODŁUŻNE
UL. B.CHROBREGO

FUNKCJA	IMIĘ I NAZWISKO	BRANŻA/NUMER UPRAWNIEŃ	PODPIS
PROJEKTANT	mgr inż. Michał Czauderna	drogowa SLK/1212/POOD/06	
SPRAWDZAJĄCY	mgr inż. Romuald Jeżewski	drogowa KBU1a–2128/945/66	
OPRACOWAŁ			

NR UMOWY GDDKiA	SKALA	DATA	STADIUM	BRANŻA	NR RYS.
BUN/00-2/2008 (PI-38/08)	1:100/1000	WRZESIEŃ 2010	PB	drogowa	03.21/II-2-0-01