
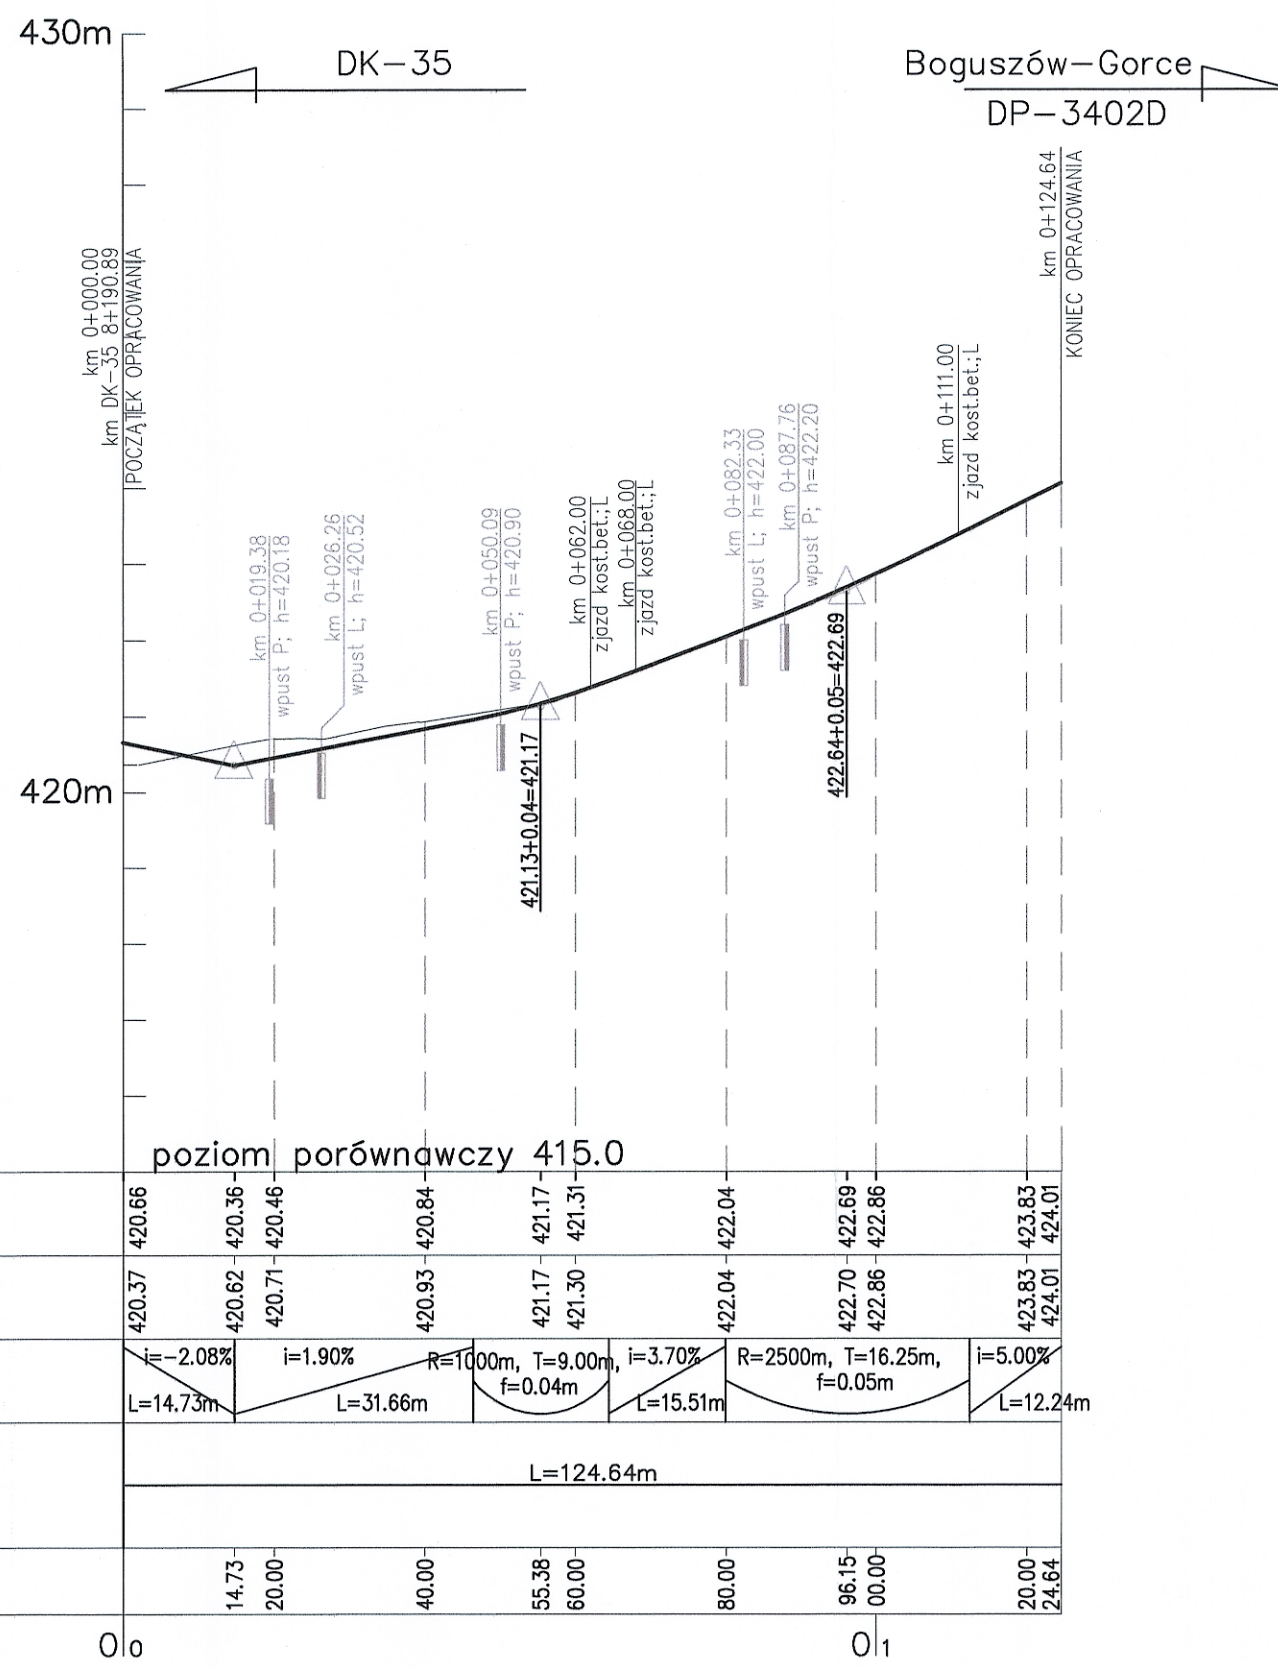
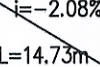
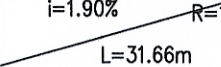
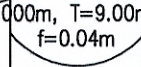
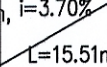
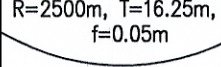
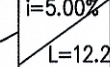


ul. P. Wysockiego zach.
Klasa drogi: Z
Vp= 40 km/h
kategoria ruchu KR4
rodzaj nawierzchni: bitumiczna

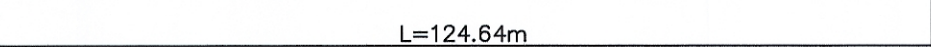

Rzędne niwelety:	420.66	420.36	420.46	420.84	421.17	421.31	422.04	422.69	422.86	423.83	424.01
Rzędne terenu:	420.37	420.62	420.71	420.93	421.17	421.30	422.04	422.70	422.86	423.83	424.01
Elementy niwelety:											
Elementy trasy:											
Odległości:	14.73	20.00	40.00	55.38	60.00	80.00	96.15	00.00	20.00	24.64	

DROGI
- niweleta
- istniejący teren

SKRZYŻOWANIA
- strona lewa
- strona prawa
GDAŃSK
- kierunek

GEOLOGIA
NASYPOWE
nB - nasyp budowlany
nH - nasyp niekontrolowany
MINERALNE RODZIME, SPOISTE
Pg - piasek gliniasty
Pi - pył
Ip - pył piaszczysty
G - glina
Gz - glina zwięzła
Gp - glina piaszczysta
Gpz - glina piaszczysta
Gπ - glina pylasta
Gπz - gl. pyl. zwięzła
I - it
Ip - it piaszczysty
π - it pylasty
MINERALNE RODZIME, NIESPOISTE
Pπ - piasek pylasty
Pd - piasek drobny
Ps - piasek średni
Pr - piasek gruby
Po - pospółka
Z - żwir
ORGANICZNE
I - torf
Nm - namut
Nmp - namut piaszczysty
Nmg - namut gliniasty
Nmπ - namut pylasty
Kr - kreda
wb - węgiel brunatny
Gy - gytia
POZOSTAŁE
H - humus
Gb - gleba
K - kamienie
Ko - otoczaki
It - tłuczeń
Zl - żużel
B - beton
C - cegła
D - drewno
zagl - grunt zagliniany
zap - grunt zapyłany
+ - domieszki
// - przewarstwienia
/- - pogranicze gruntu
ID - st. zagęszczenia
IL - st. plastyczności

- sączenie wody
- swobodne zwierciadło wód podziemnych
- ustalone zwierciadło wód podziemnych
- grunt nawodniony

INWESTOR GENERALNA DYREKCJA DRÓG KRAJOWYCH I AUTOSTRAD Oddział we Wrocławiu 53-139 WROCLAW ul. Powstańców Śl. 186					
JEDNOSTKA PROJEKTOWA				 TRAKT sp. z o.o. sp.k. 40-159 Katowice, ul. Jesionowa 15 tel: (0-32) 228-12-70, fax: (0-32) 220-70-04 trakt@trakt.pl	
ZADANIE				Budowa obwodnicy m. Wałbrzych w ciągu drogi krajowej nr 35 od km 2+350 do km 8+250	
NAZWA OPRACOWANIA				PROJEKT BUDOWLANY TOM II CZĘŚĆ II/2	
TYTUŁ RYSUNKU				PRZEKROJE PODŁUŻNE UL.P.WYSOCKIEGO – ZACH.	
FUNKCJA	IMIĘ I NAZWISKO	BRANŻA/NUMER UPRAWNIENI	PODPIS		
PROJEKTANT	mgr inż. Michał Czauderna	drogowa SLK/1212/POOD/06			
SPRAWDZAJĄCY	mgr inż. Romuald Jezewski	drogowa KBU1a-2126/945/66			
OPRACOWAŁ					
NR UMOWY GDDKIA O/WR 86/PN/U/R-2/2009 (PR-558/09)	SKALA 1:100/1000	DATA WRZESIEŃ 2010	STADIUM PB	BRANŻA drogowa	NR RYS. 03.23 /II-2-D-01